


Samþykkt á fundi bygginga-
nefndar þ. 21.1.1988
BYGGINGAÞULLTRÚINN
Í HAFNARFIRÐI
[Signature]

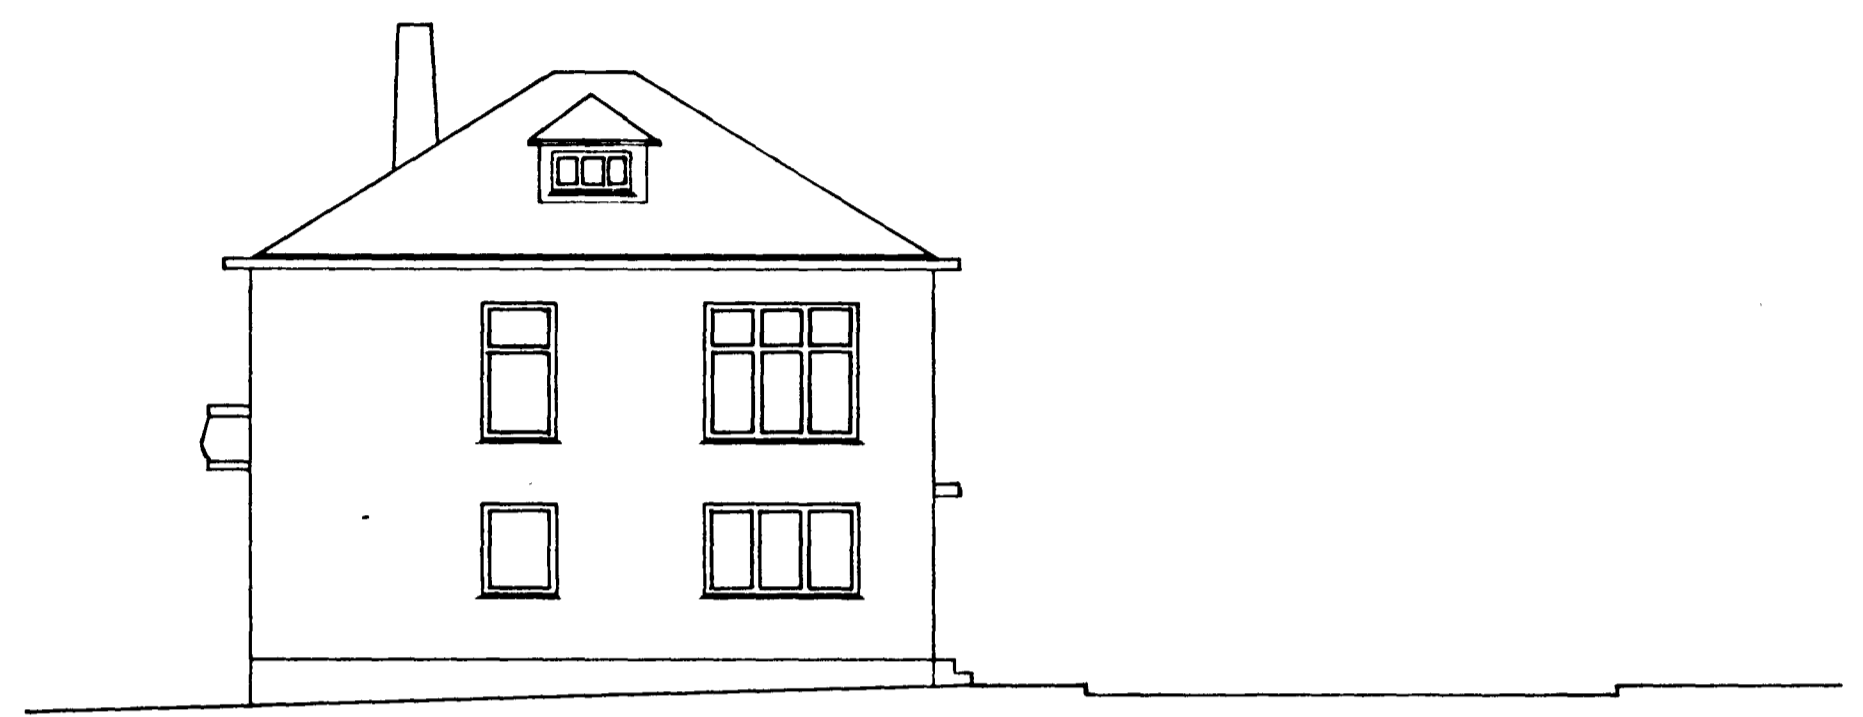


NORÐURHLÍÐ

*sjá 16/6.83
FS3.*



AUSTURHLÍÐ

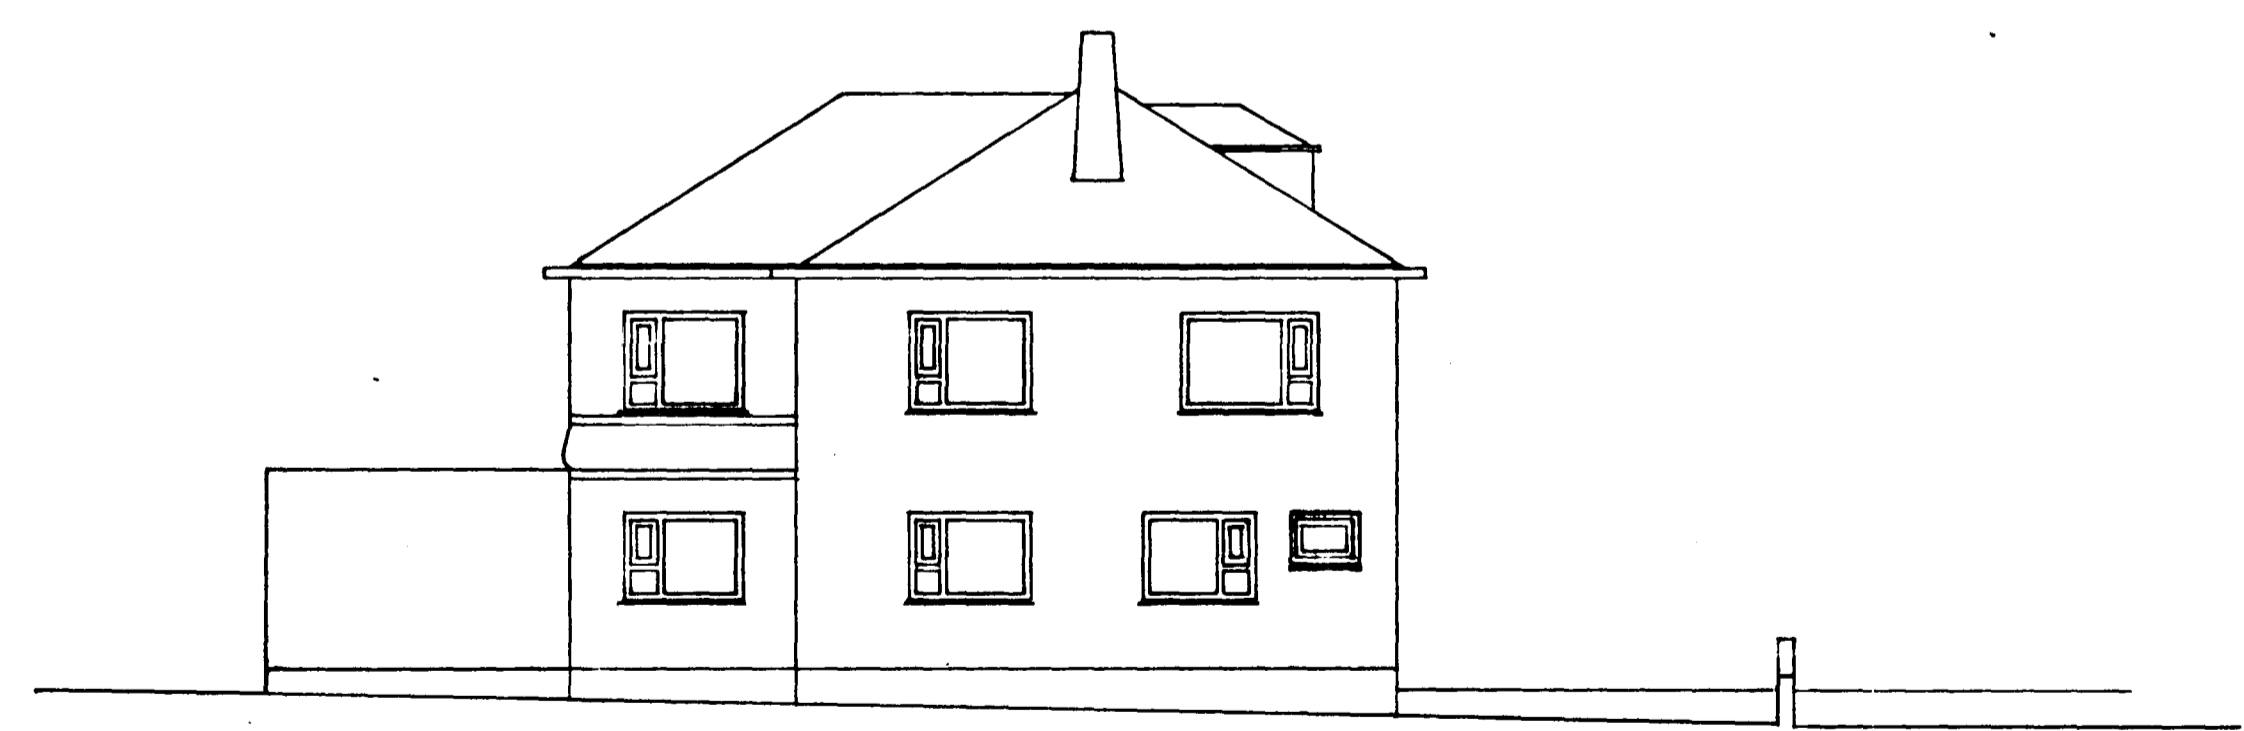

SÚÐURHLÍÐ

VINNUSTOFAN KLÖPP HF.

ARKITEKTAR - VERKFRÆÐINGAR
Laugavegi 26 - Pósthólf 766
121 Reykjavík - Sími 27777

Þorgerður H. Þorgerðsdóttir

VERKHEITI					VERK NR.
SUNNUVEGUR 12 HAFNARFIRÐI					90-210
HEITI TEKNINGAR					TEKNING NR.
BREYTING Á GLUGGUM					A 01
HANNAÐ	TEKNAÐ	YFIRFARNAÐ	DAGS	KVARTAL	
I H T	EG		01.01.88	1:100	