




Afstöðumynd M. 1:500

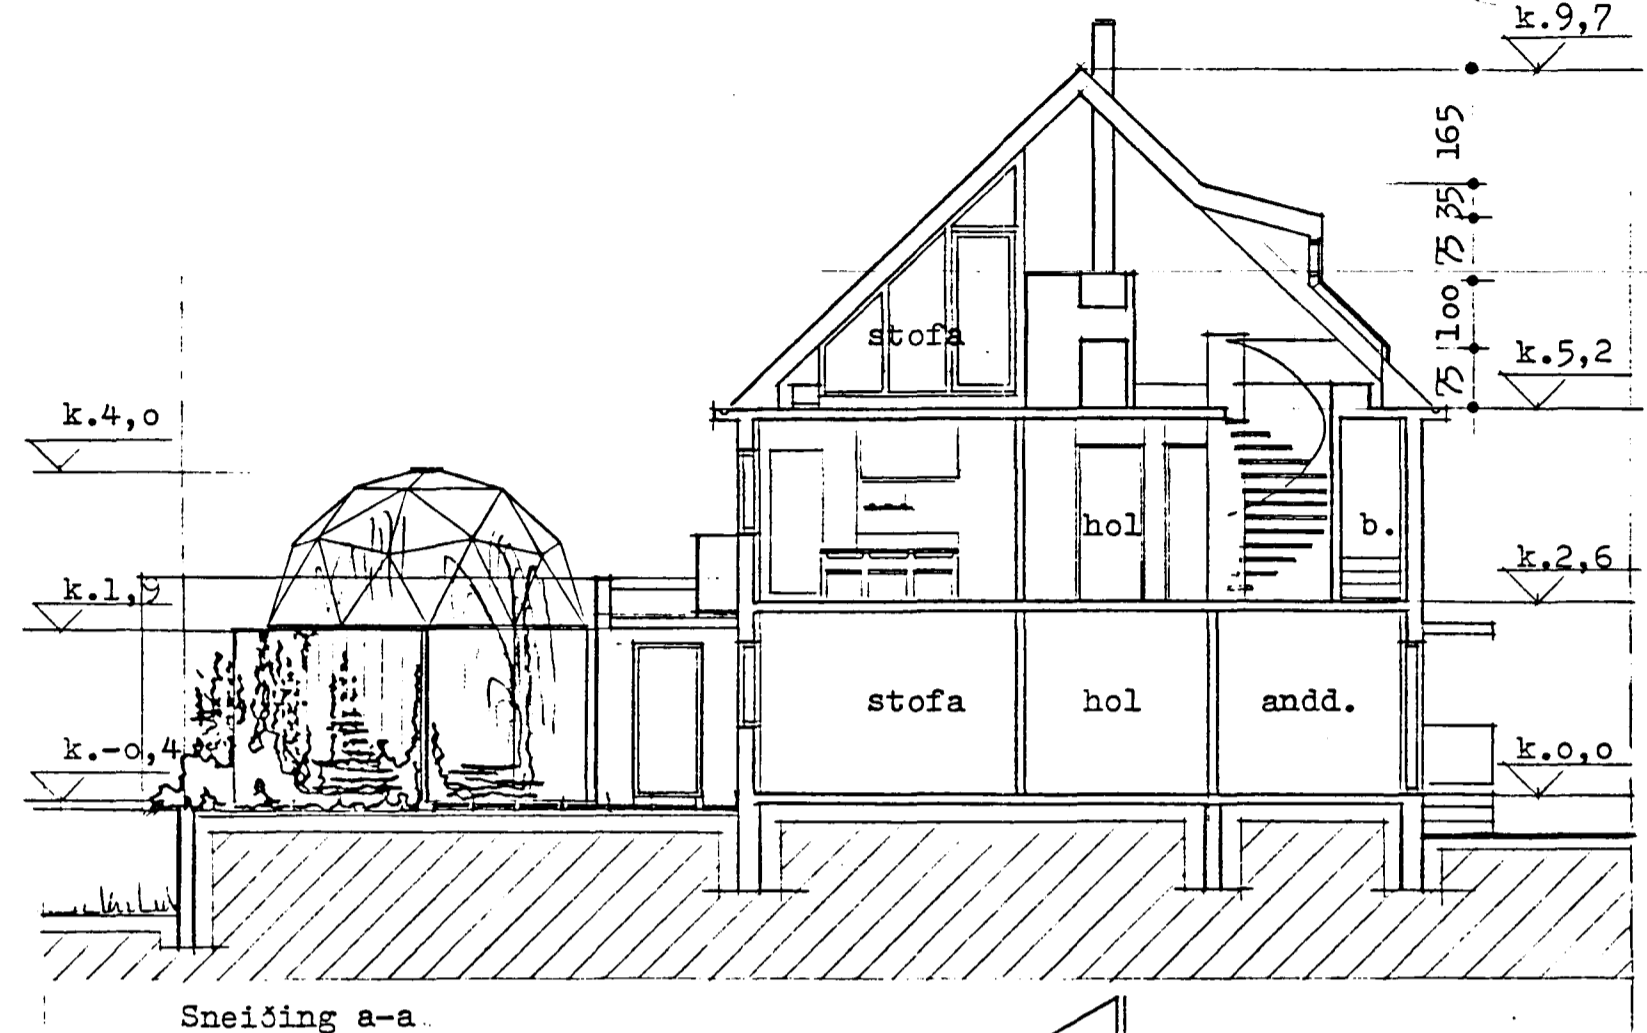

Sneiðing a-a

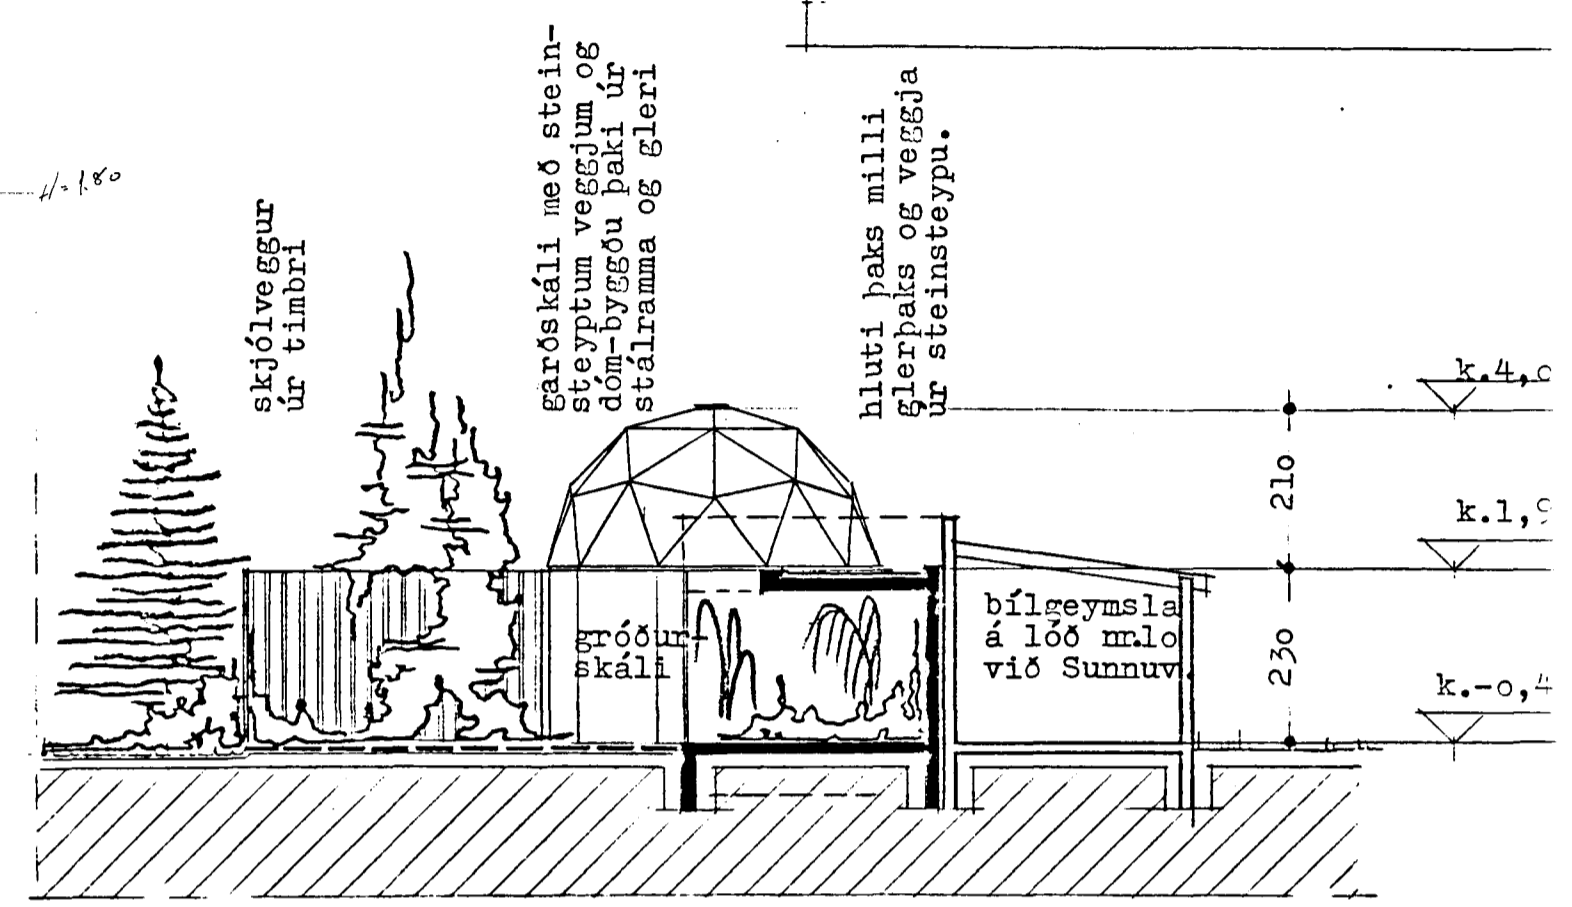


Sneiðing b-b

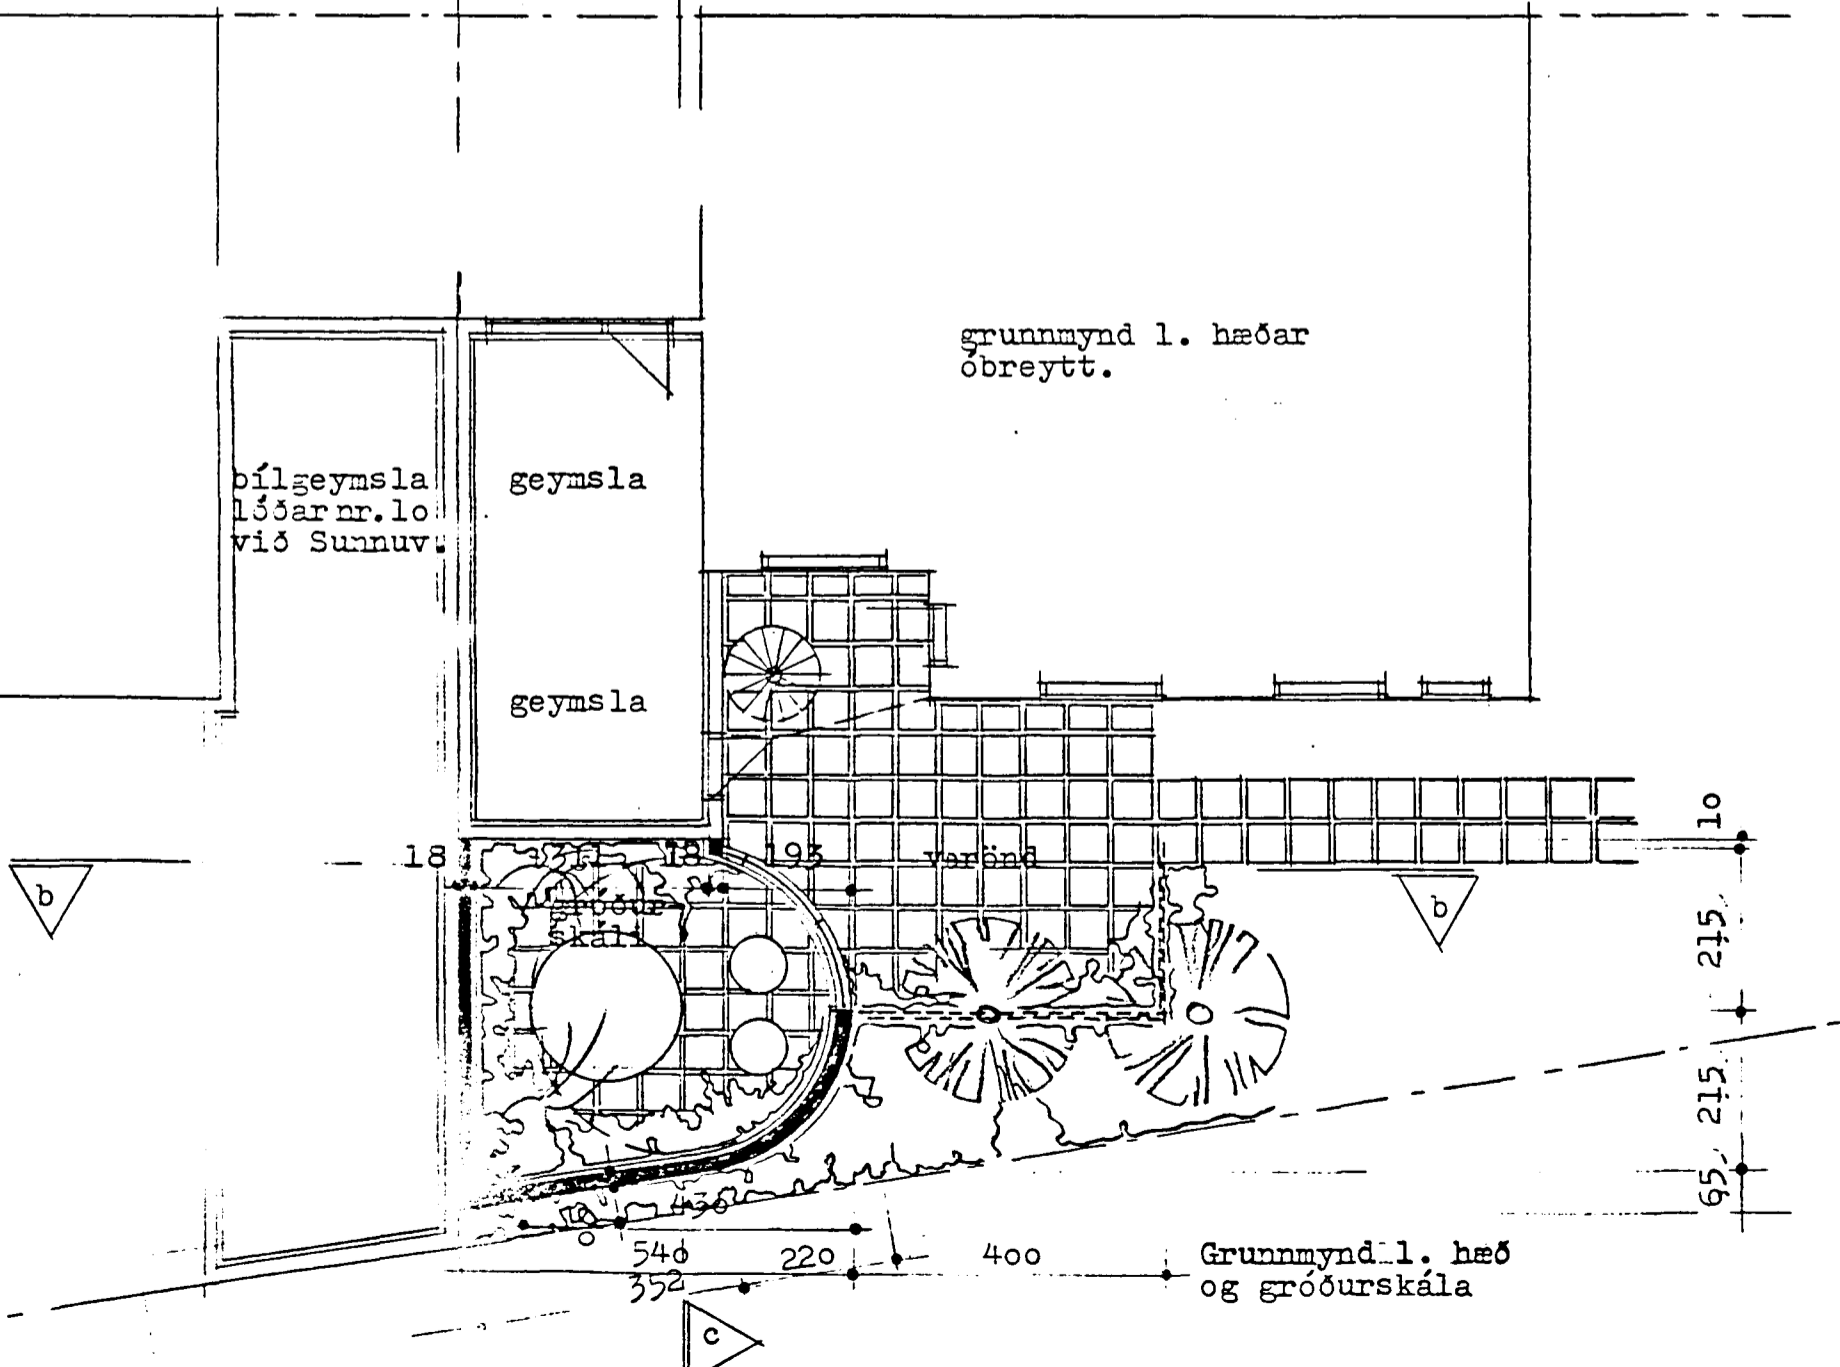


grunnmynd 1. hæðar óbreytt.

Grunnmynd 1. hæð og gróðurskála

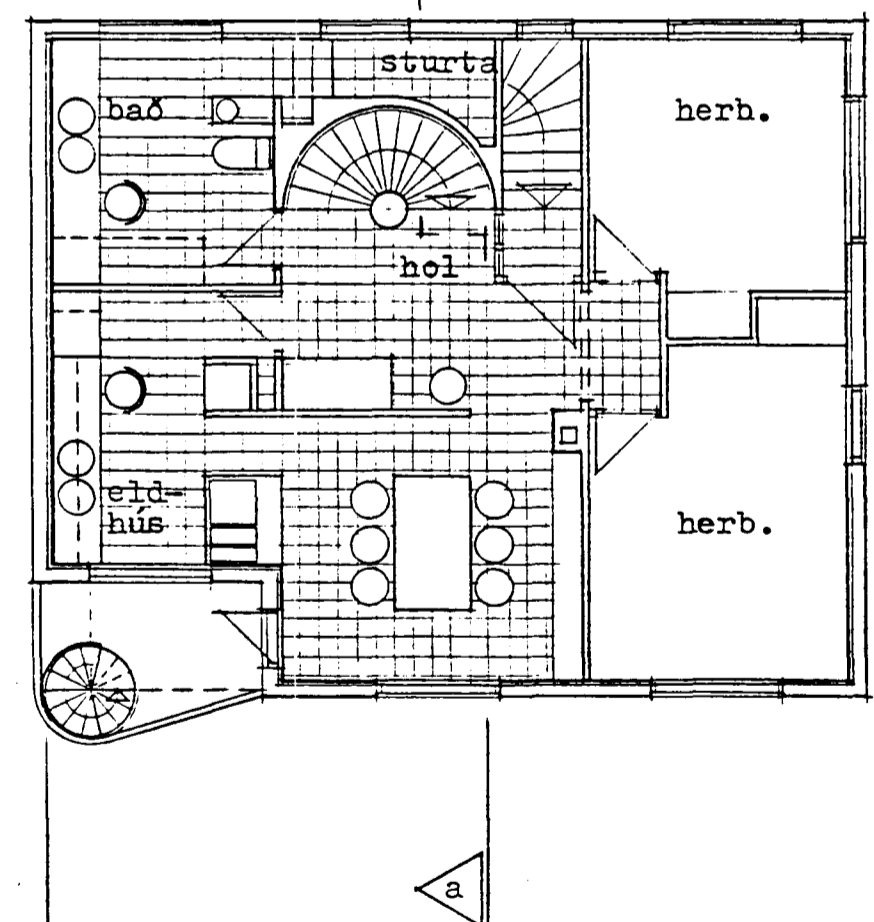

Grunnmynd 2. hæð

Íbúðarflatarmál í risi (yfir hæð 1,8 m.) ..... 37,2 m<sup>2</sup>  
 Flatarmál gróðurskála (brúttó) ..... 23,8 m<sup>2</sup>  
 aukið rúmmál íbúðarhúss ..... 126,0 m<sup>3</sup>  
 Rúmmál gróðurskála ..... 74,0 m<sup>3</sup>  
 K-gildi þaks samkvæmt Íst. 66

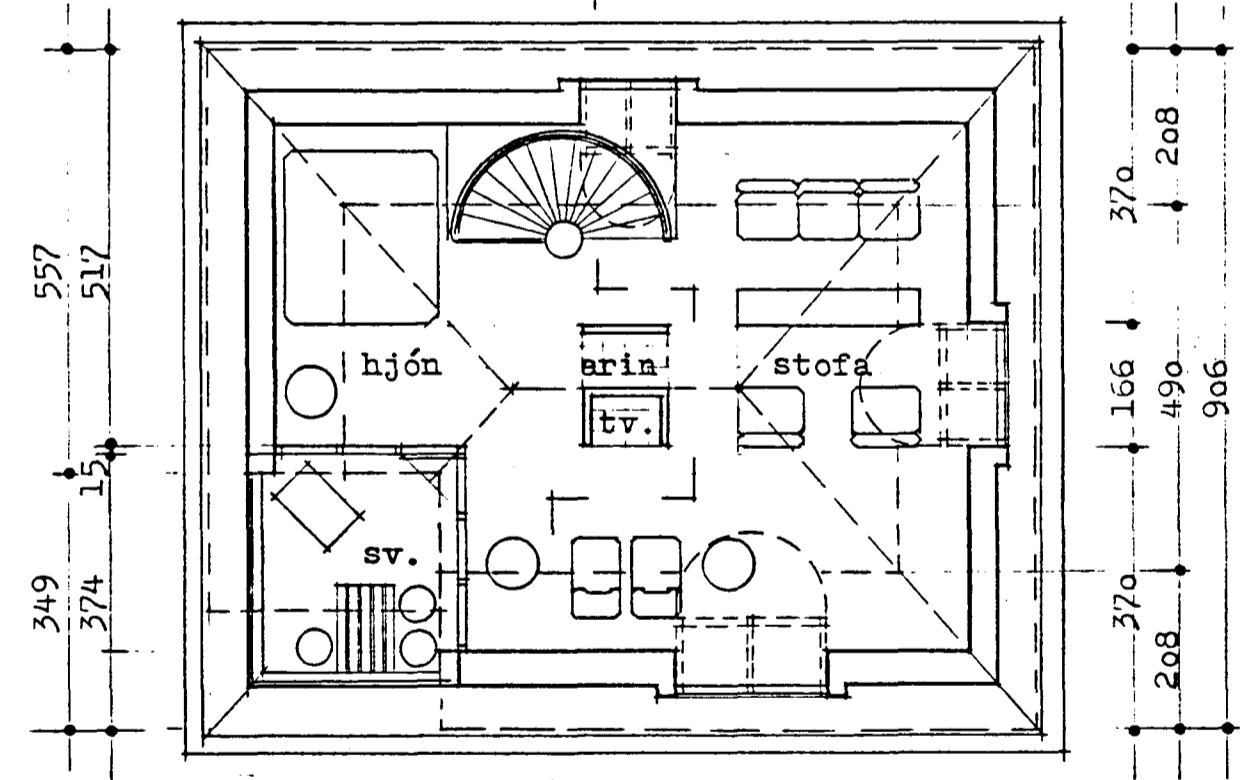

Grunnmynd rishæð

Genes skal frá önnu  
 afdráttur í sam-  
 gættu, þessum

Samkvæmt lögum um  
 byggingar- og  
 húsnæðisáhrif  
 512/1986  
 Breyting á þaki  
 íbúðarhúss  
 Þinghólmur  
 Björn Smilsson