



Samtök Áhald byggingar
 nr. 25 p. 10:6 1992
 BYGGINGAFLUTRÁÐINN
 F. H. Magnús Ólafsson

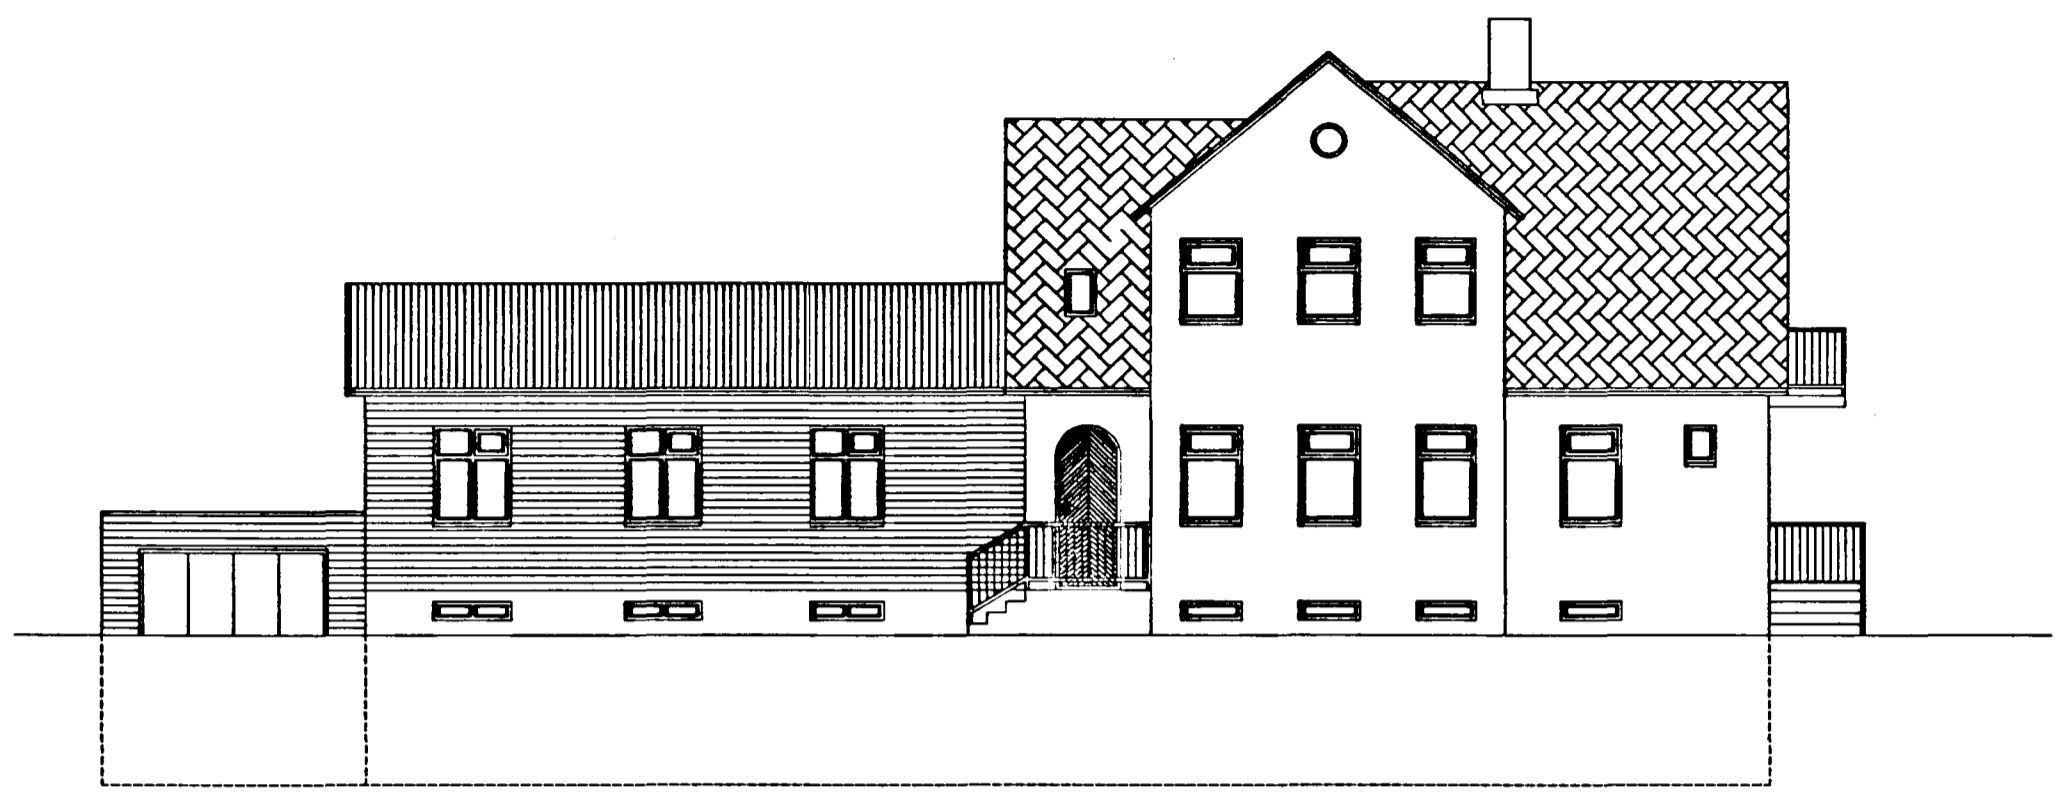


NORÐURHLIÐ Mkv. 1:100

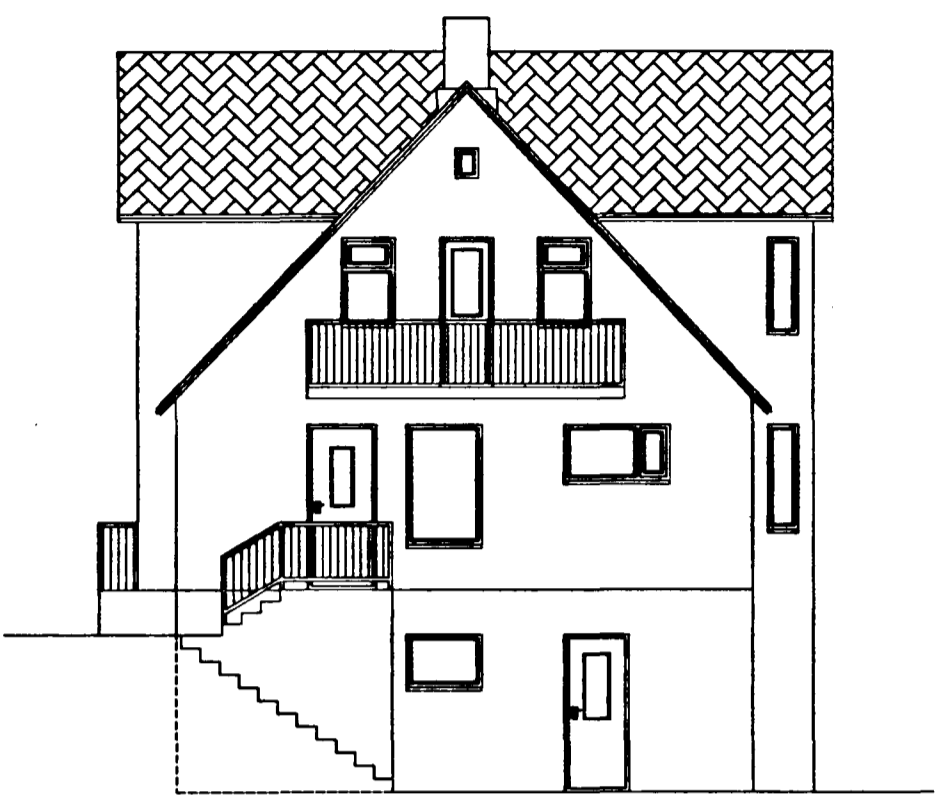


VESTURGAFL Mkv. 1:100




SUÐURHLIÐ Mkv. 1:100

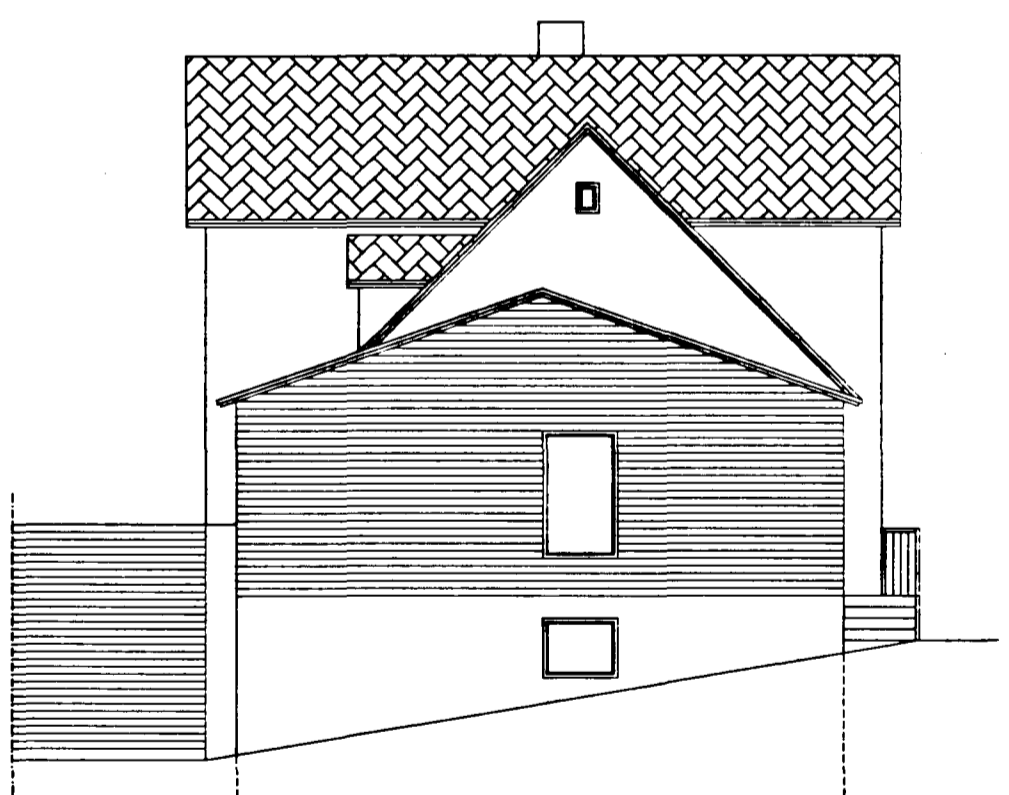

AUSTURHLIÐ Mkv. 1:100

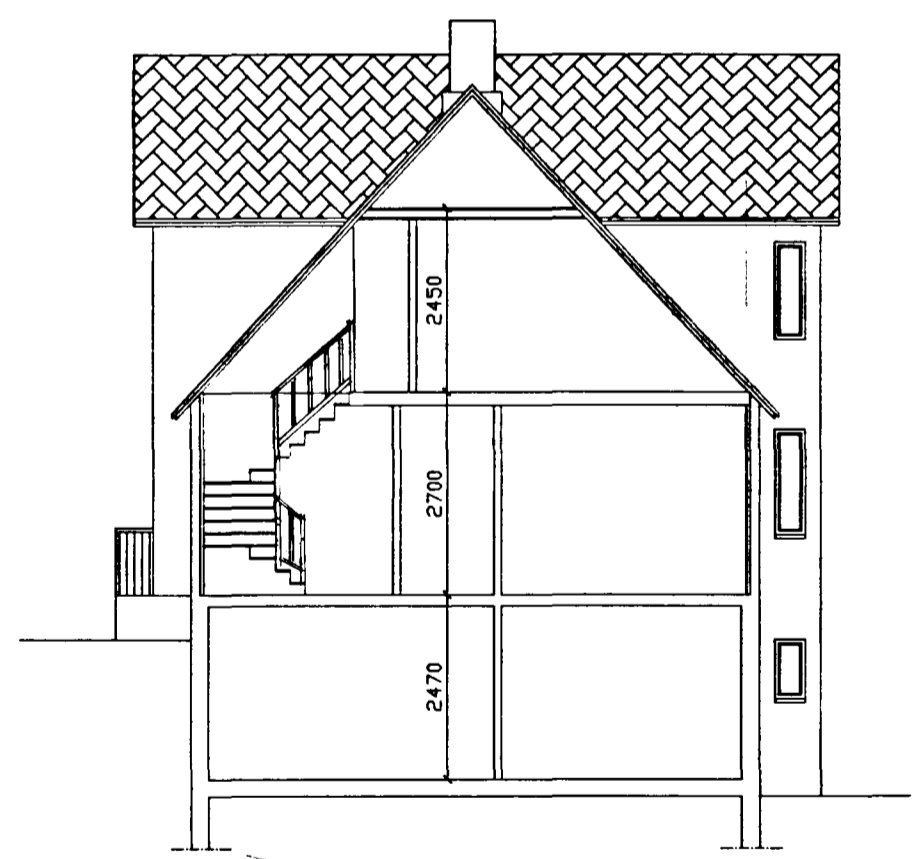

SNEIÐING A-A Mkv. 1:100

VERKHEITI	
SUNNUVEGUR 4 HAFNARF.	
TEGUND TEIKN. BREYTINGAR Á INNRA SKIPULAGI. Útlitsmyndir.	
MKV. 1:100 DAGS. 24.4 1992 TEIKN. PBJ TEIKN.NR. 102	
PÉTUR BOLLI JÓHANNESSON	ARKITEKT FAÍ
15.07.59-5609	
HVERFISGÖTU 38	220 HAFNARFIRÐI S:652917
<i>Pétur Bolli Jóhannesson</i>	