



SUNNUEGUR 5. HAFNARFIRÐI.  
 MÁL 1:100.  
 ÞREYTING.


Samþykkt & fundið byggingar-  
 nofnúmer p. 24. 1960.  
 BYGGINGAFUNTIÐ  
 Í HAFNARFIRÐI  
*Jón Þorgeirsson*

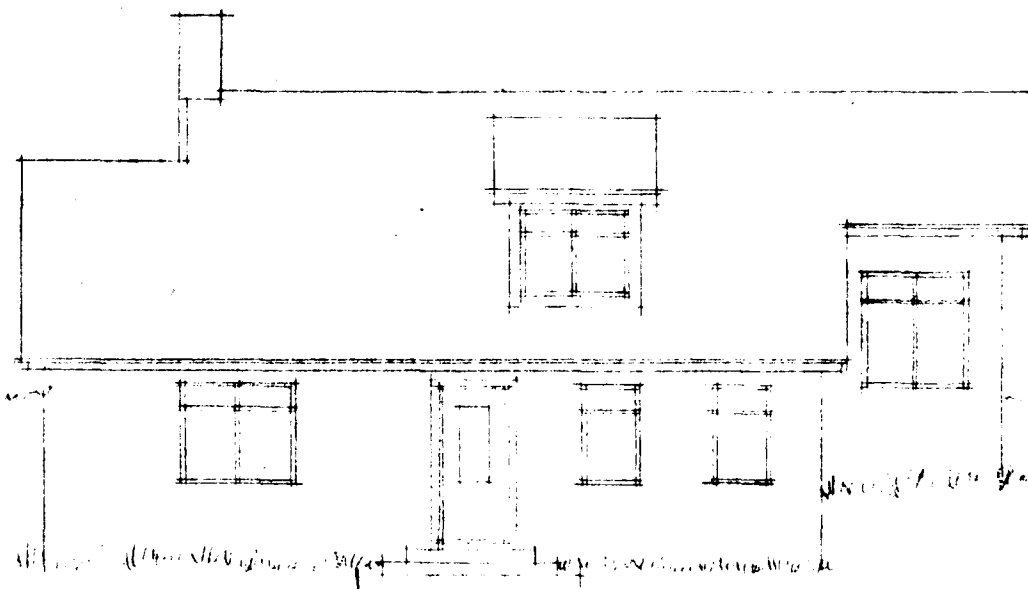


SÚÐUR

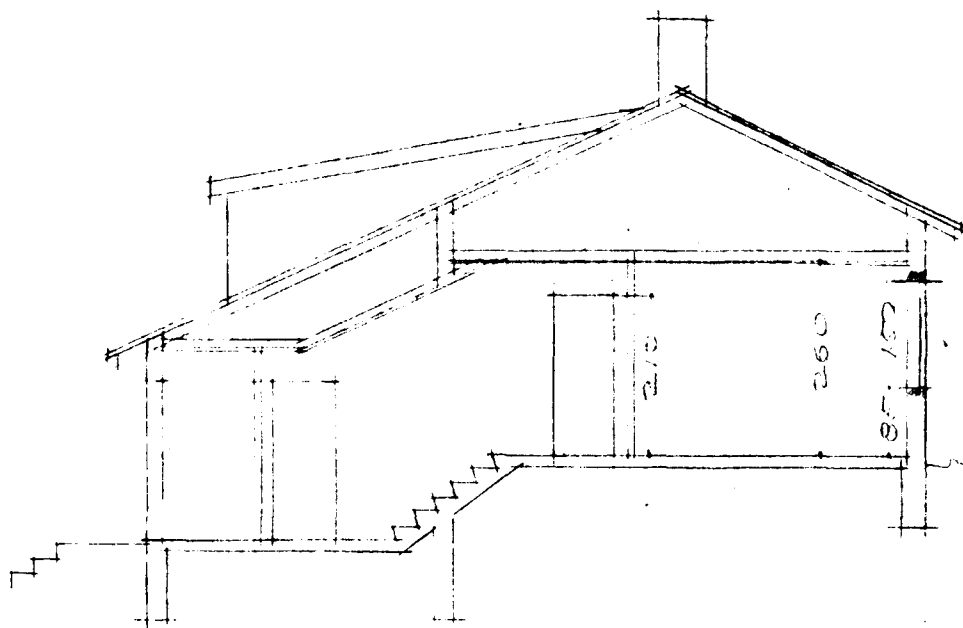


SKURÐUR

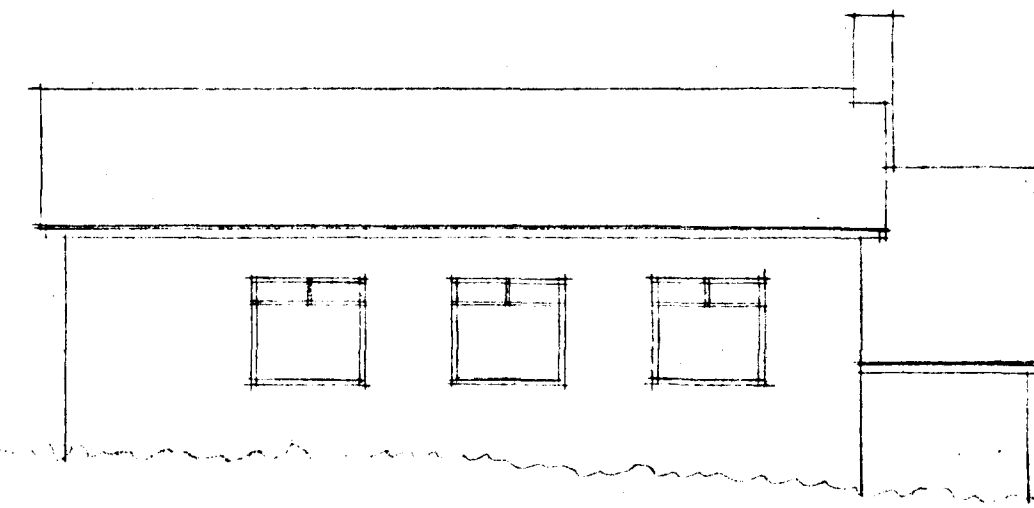


NORÐUR

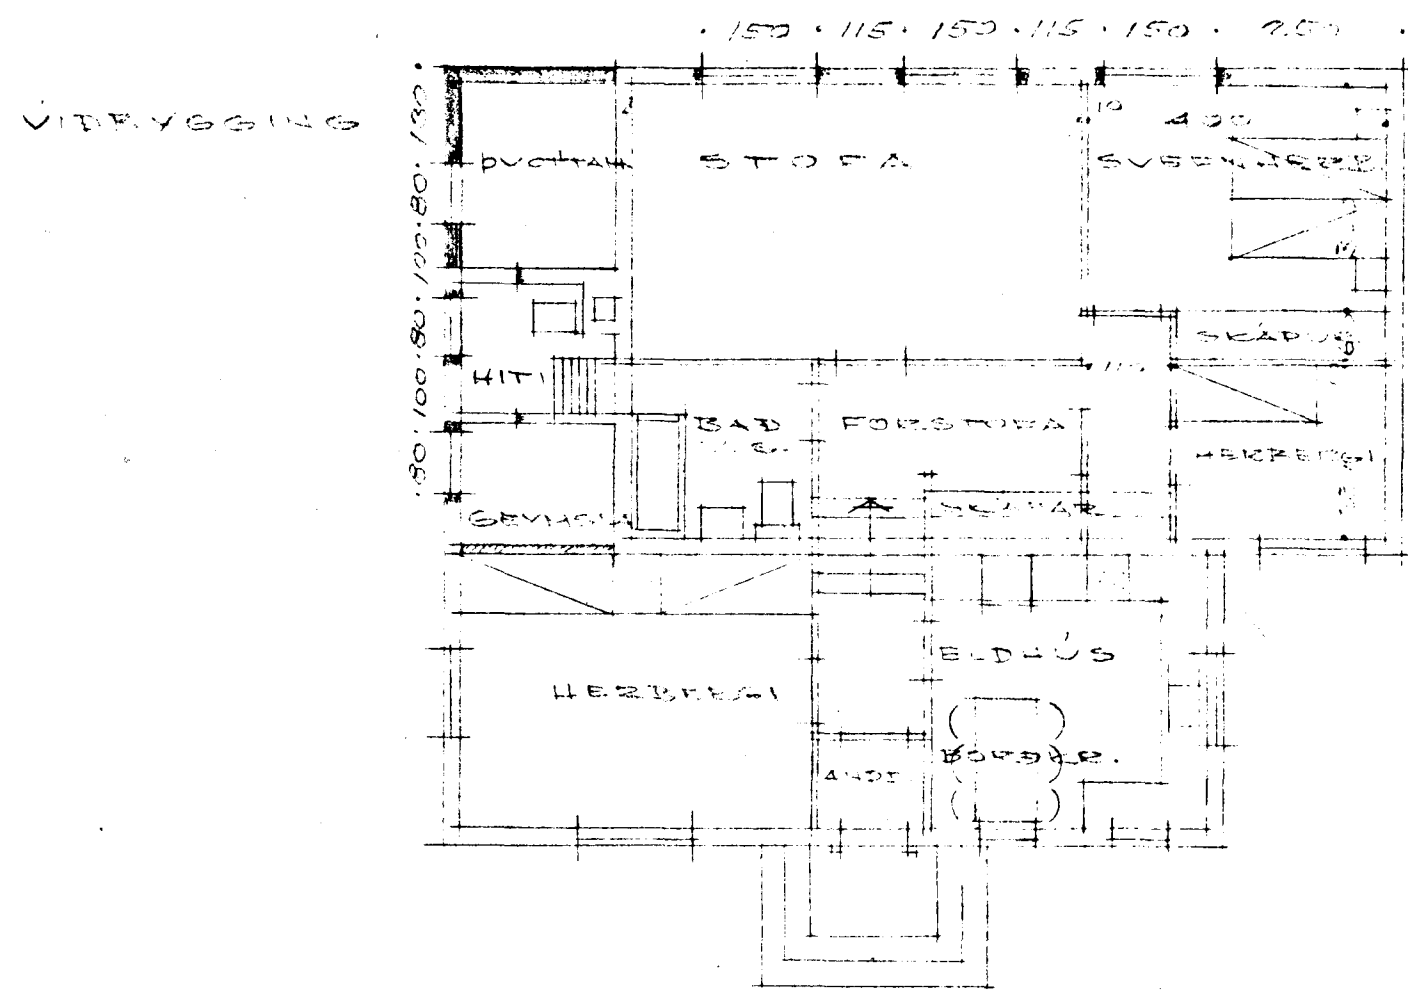

GÖRUNIRMYND

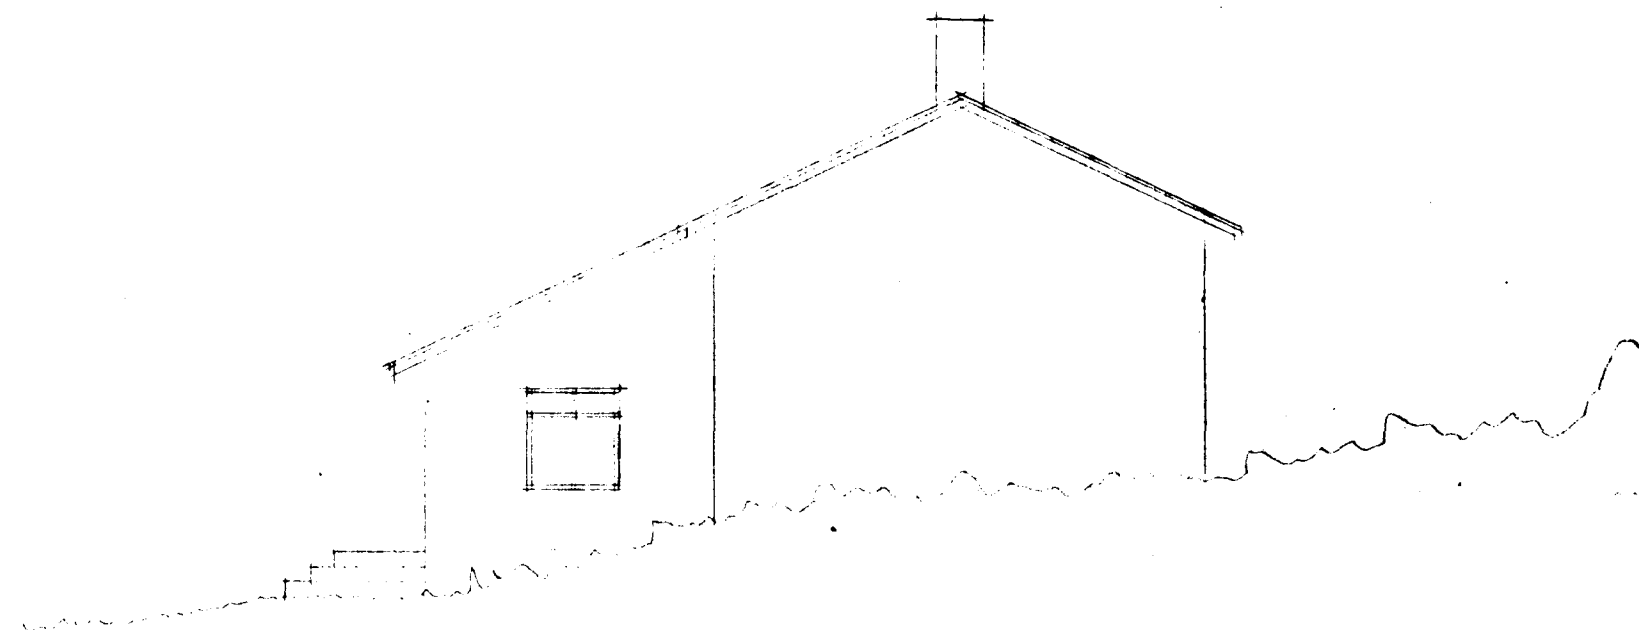


AUSTUR

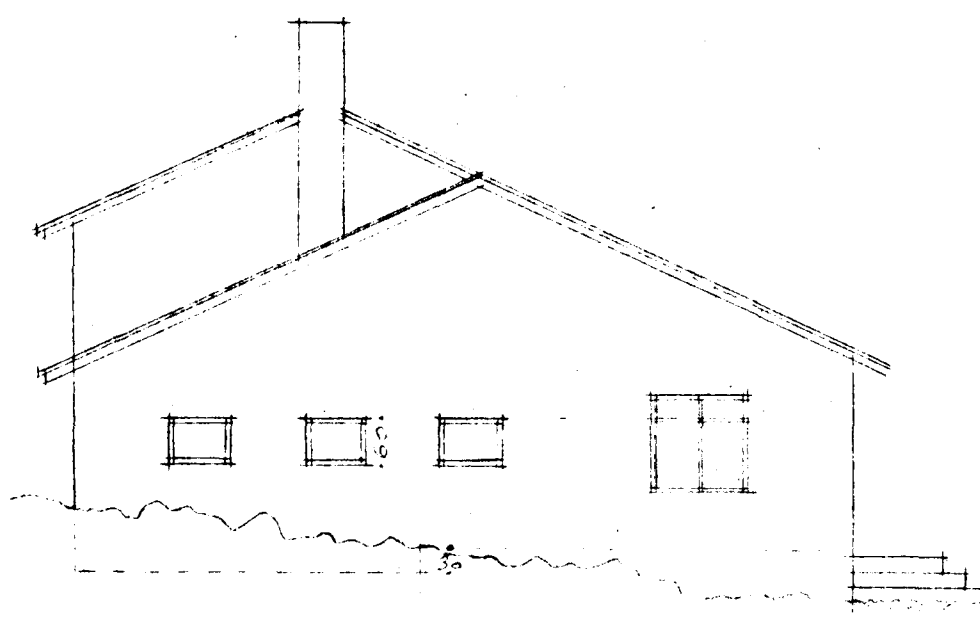

VESTUR

AFSTÖÐUMYND 1:500.

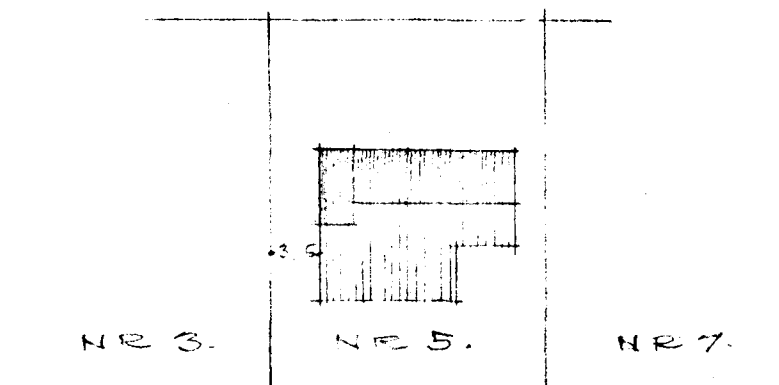

SUNNUEGUR

V-169-1.  
 ÞREYTING  
 MÁL 1:100  
 20. 10. 1960.  
 KJARTAN SIGURSSON  
 ARKITEKT