





Sunnuvegur nr. 9 Hafnarfirði  
Grunnmyndir M. 1:100

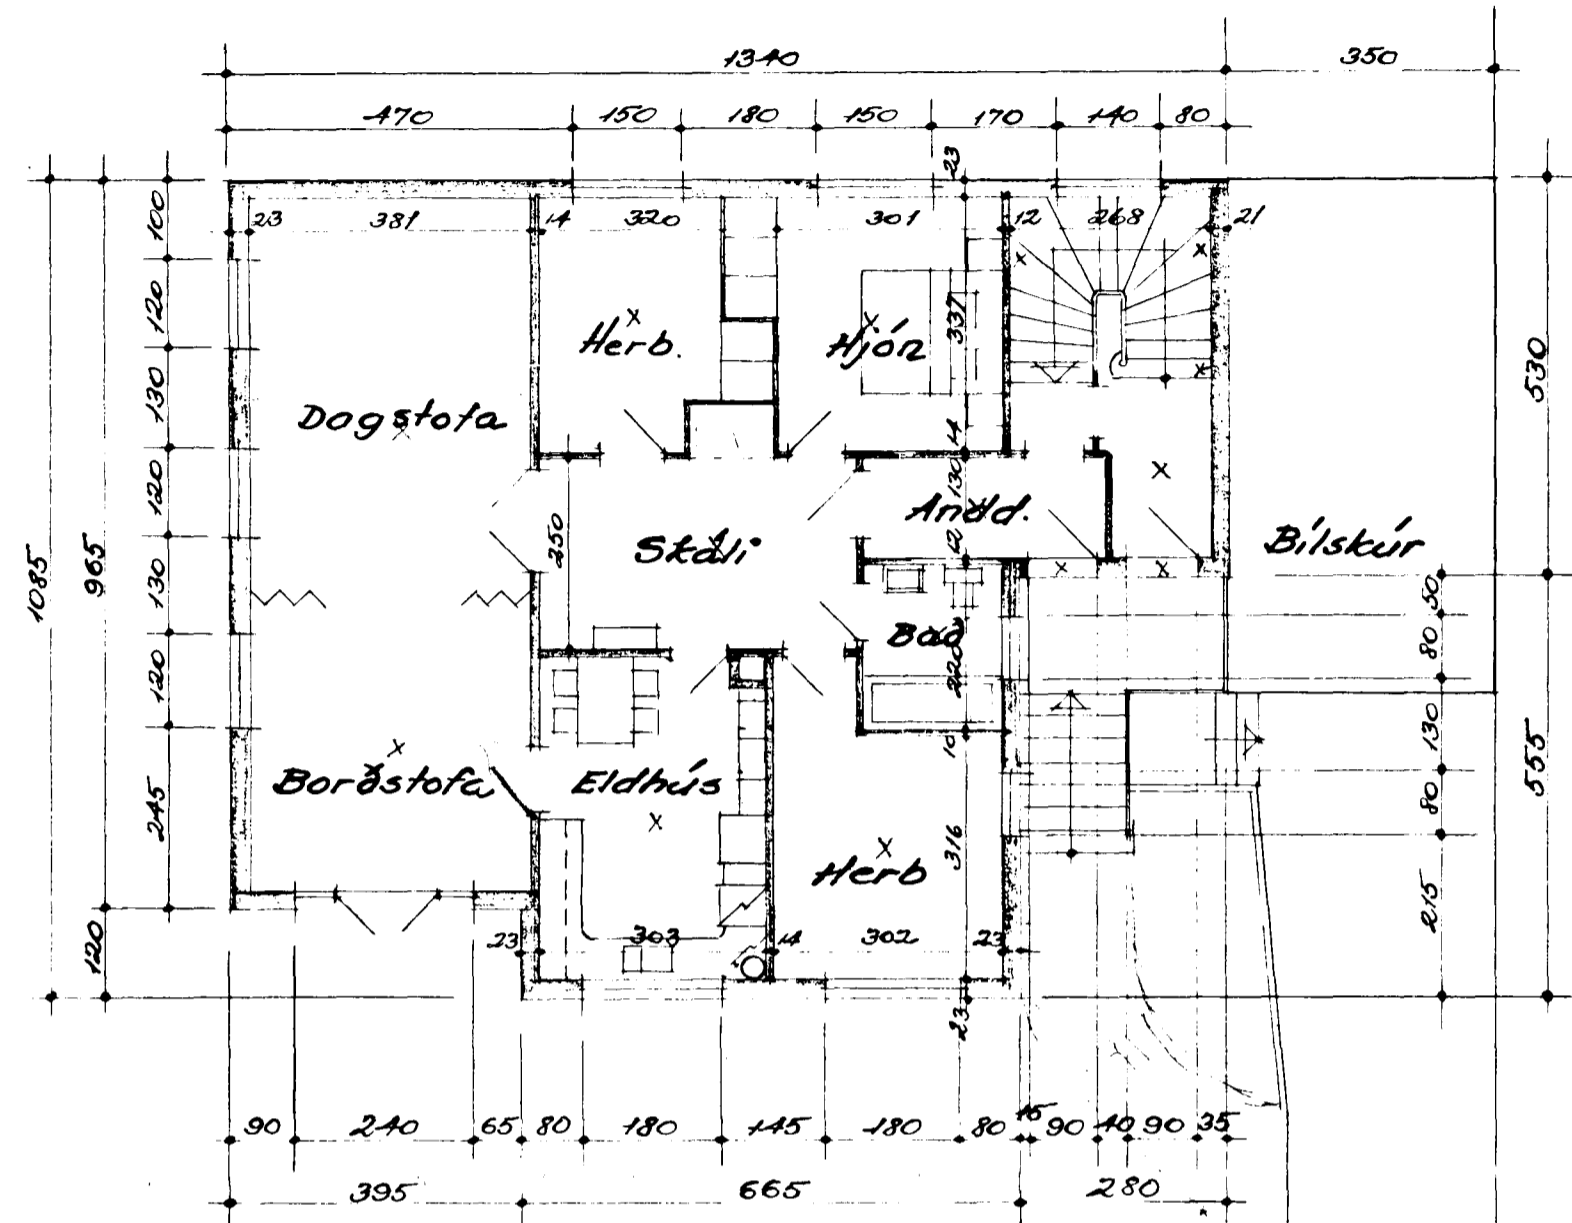

1. hæð

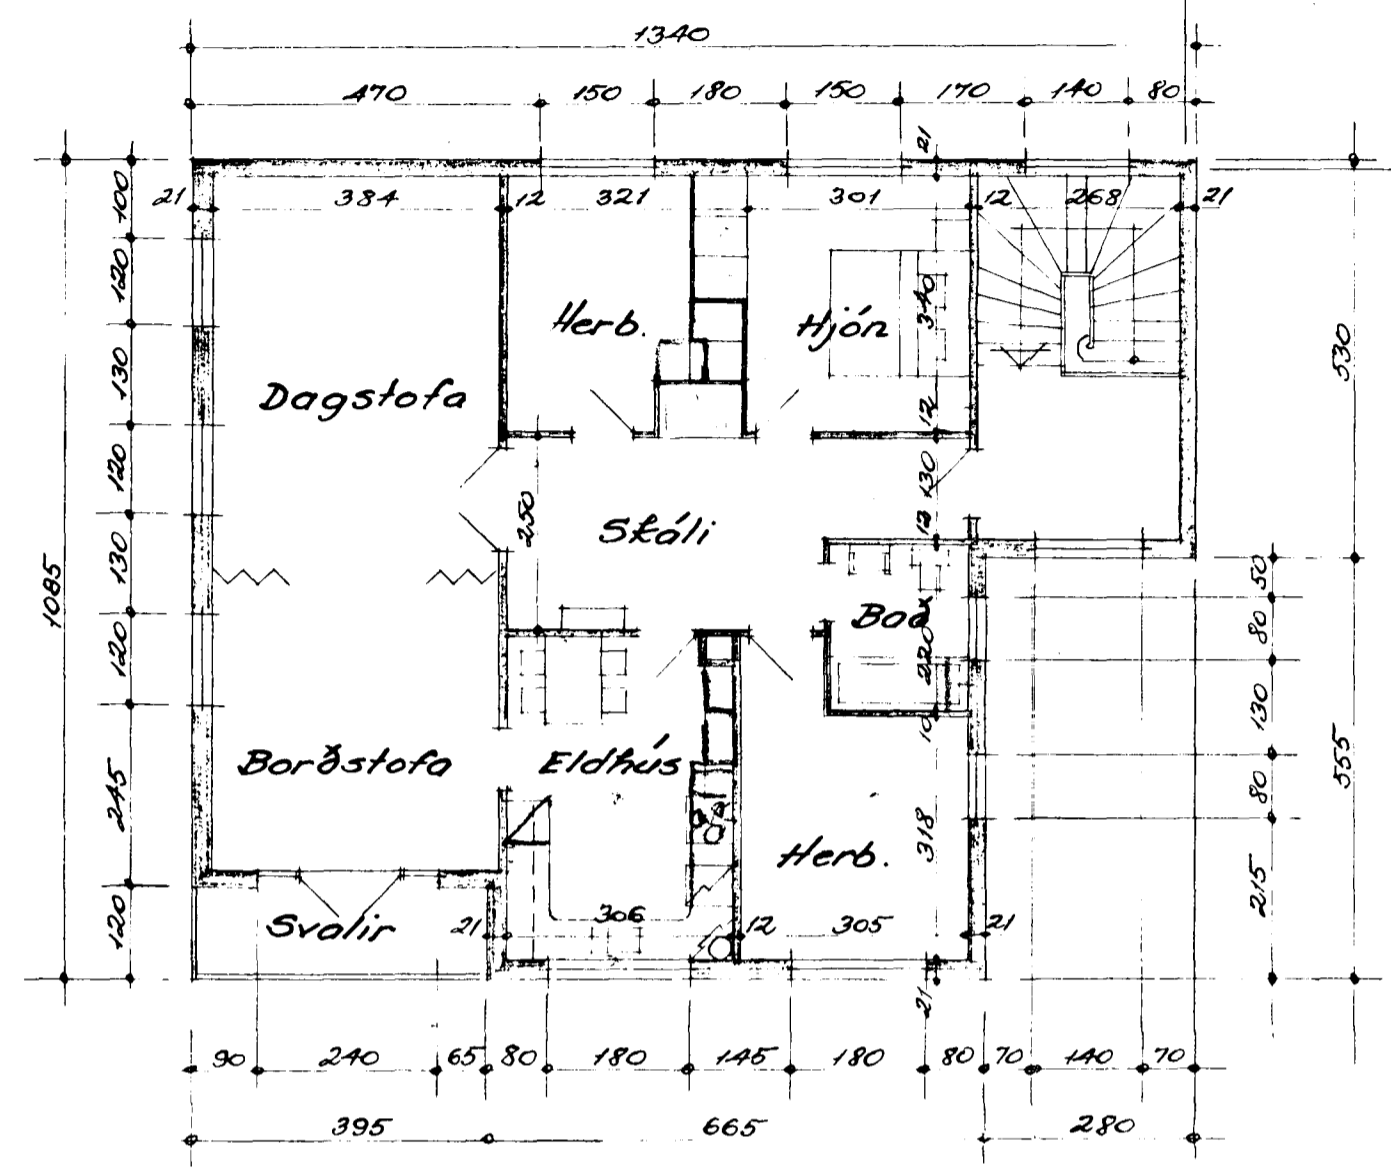

2. hæð

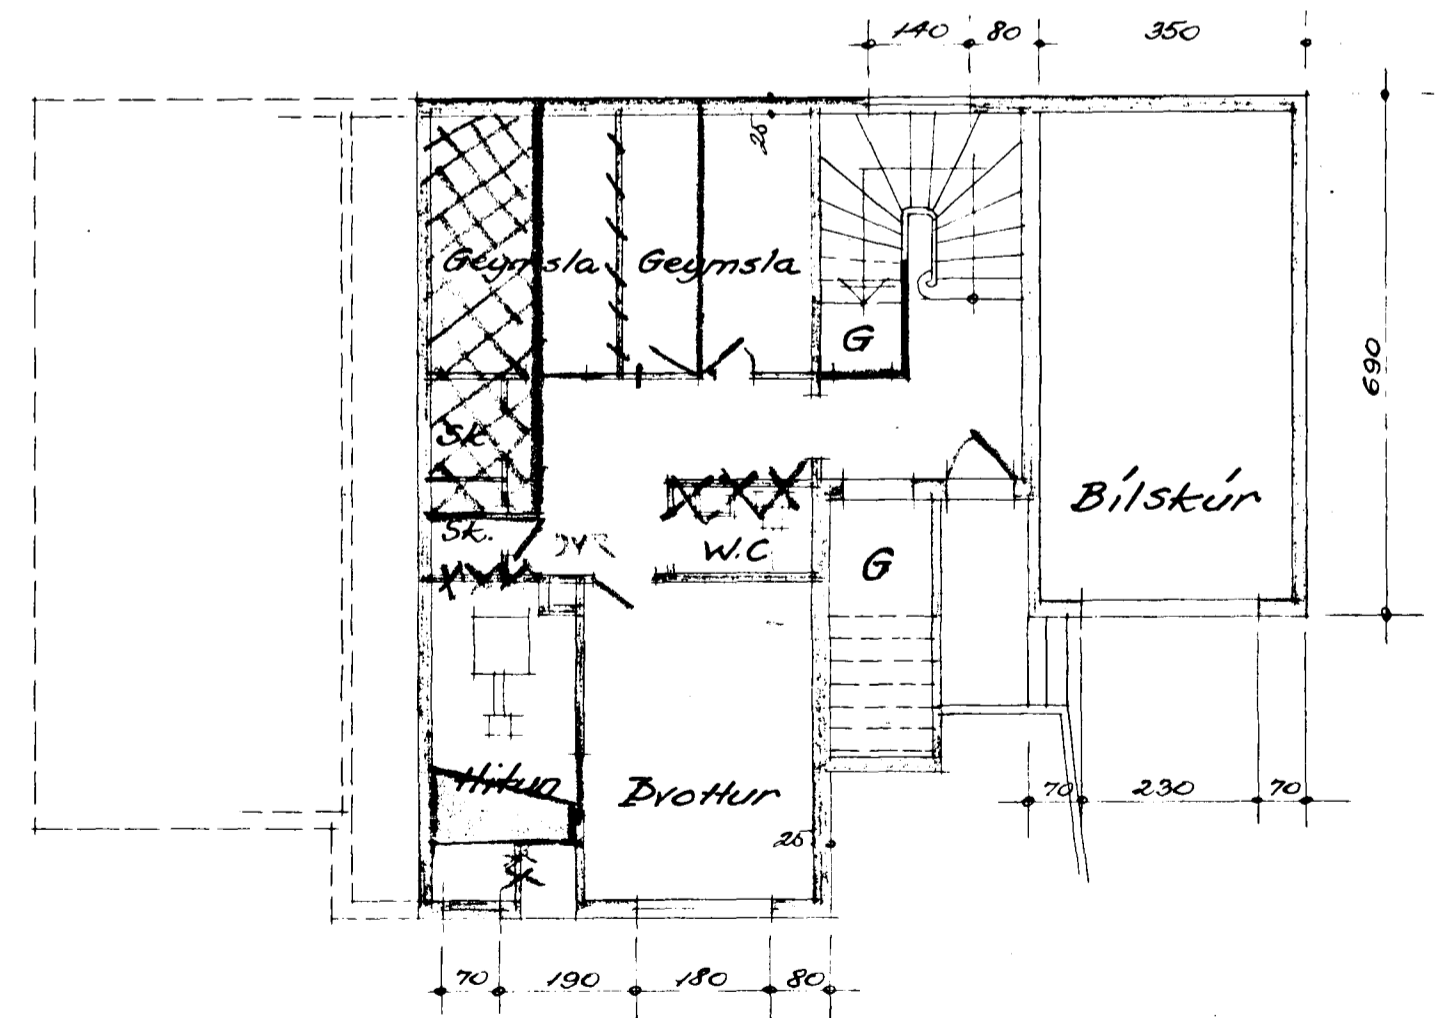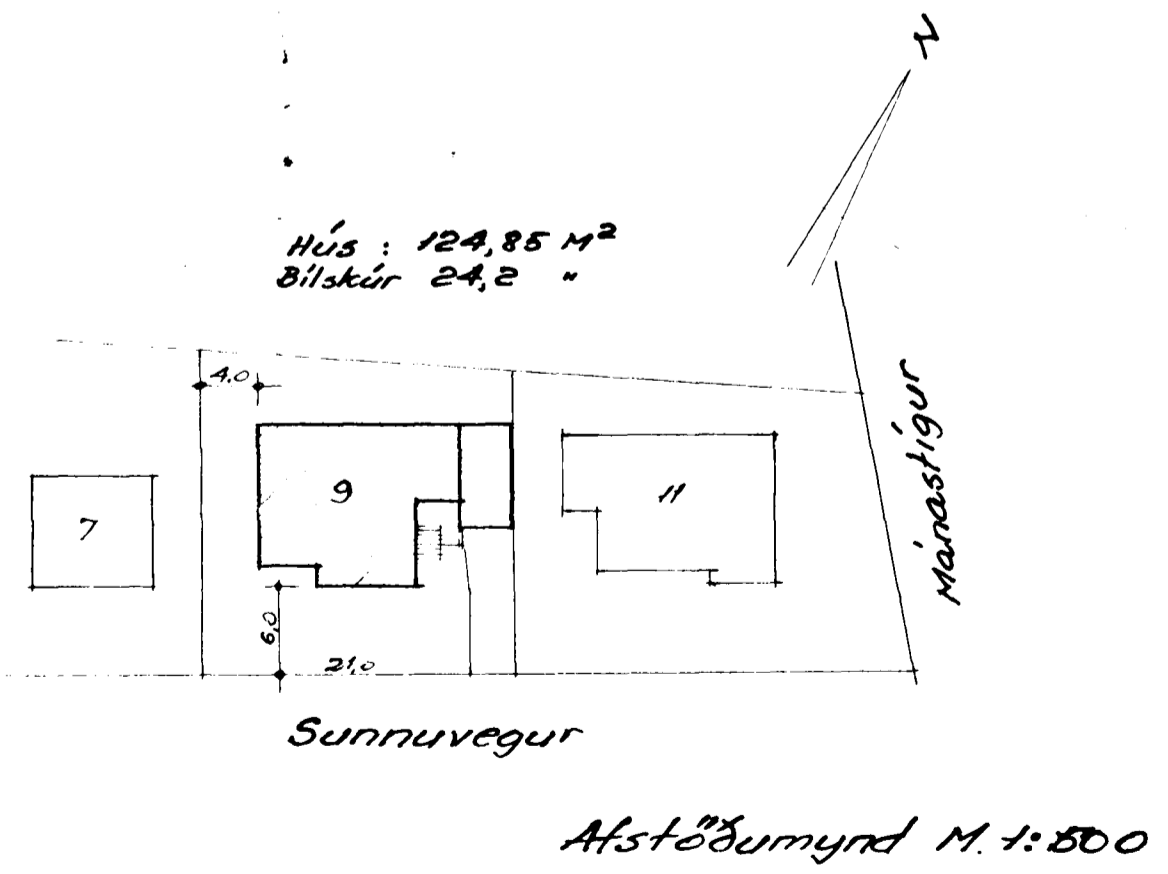

Kjallari.

Reykjavík í sept. '54  
Arnarlaugur Pálsson