
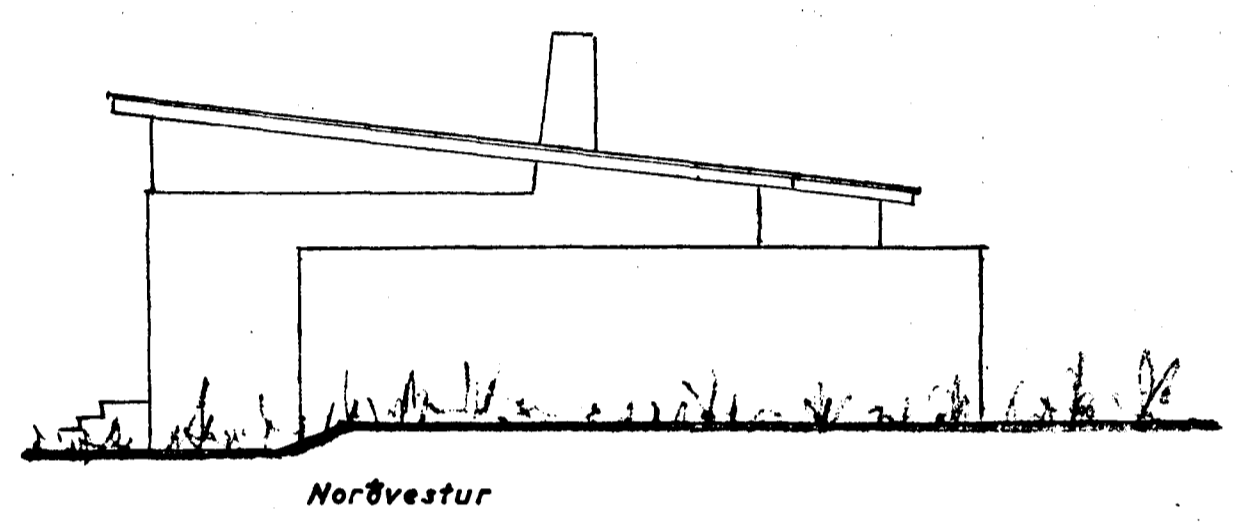
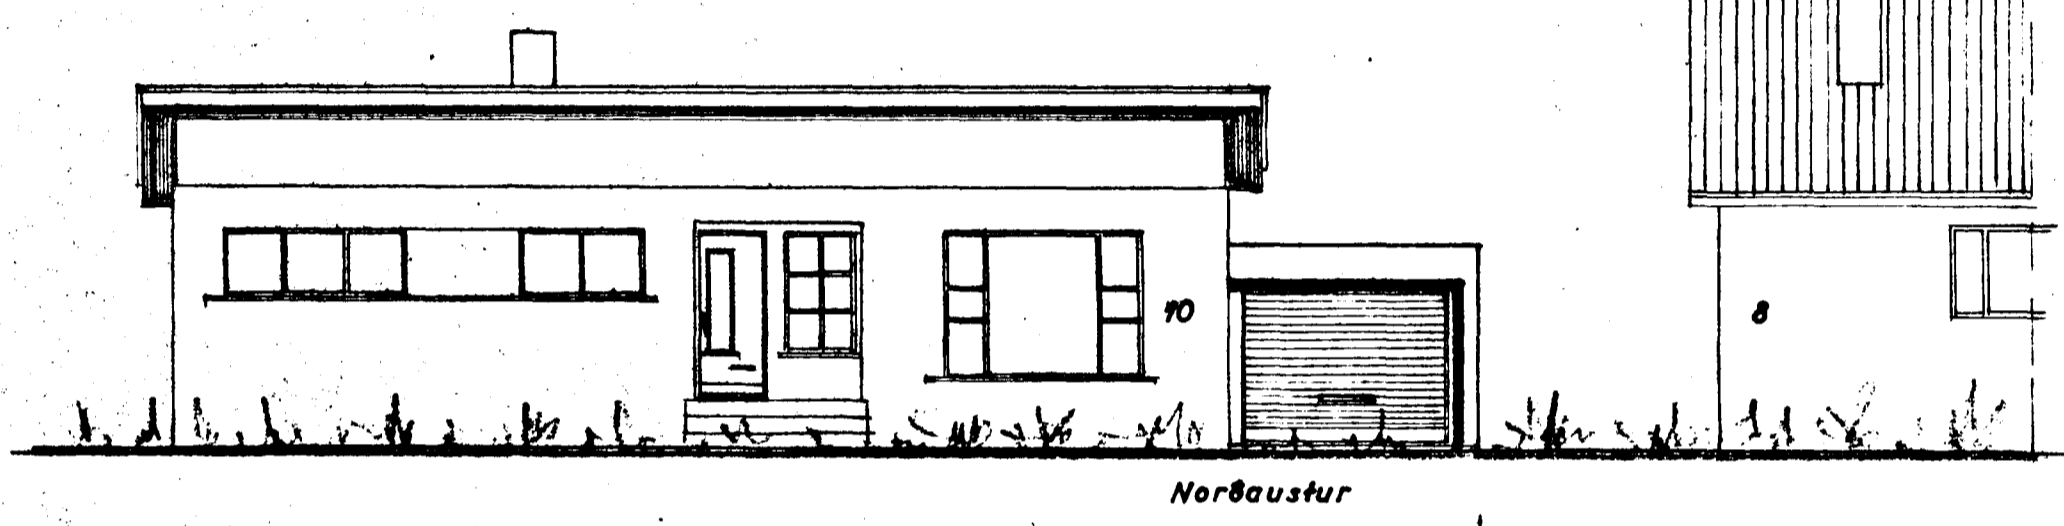
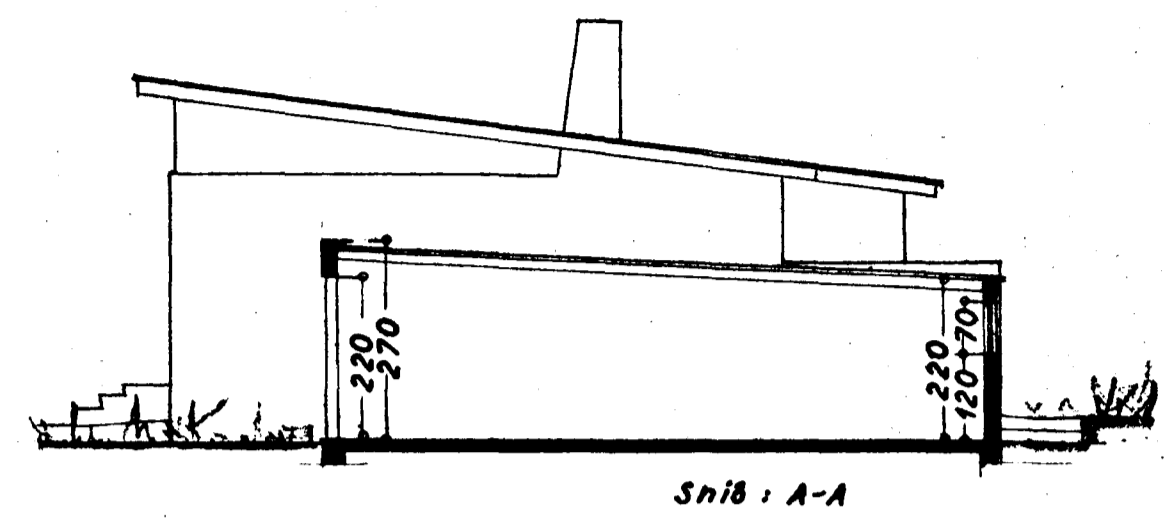


Samþykkt á fundi bygginga-  
nefndar þ. 22.6. 1966

BYGGINGAFULLTRÚINN  
Í HAFNARFIRÐI

*Sigurður Pálsson*

Endurskipt byggingar-  
2/2.79 *S.P.*


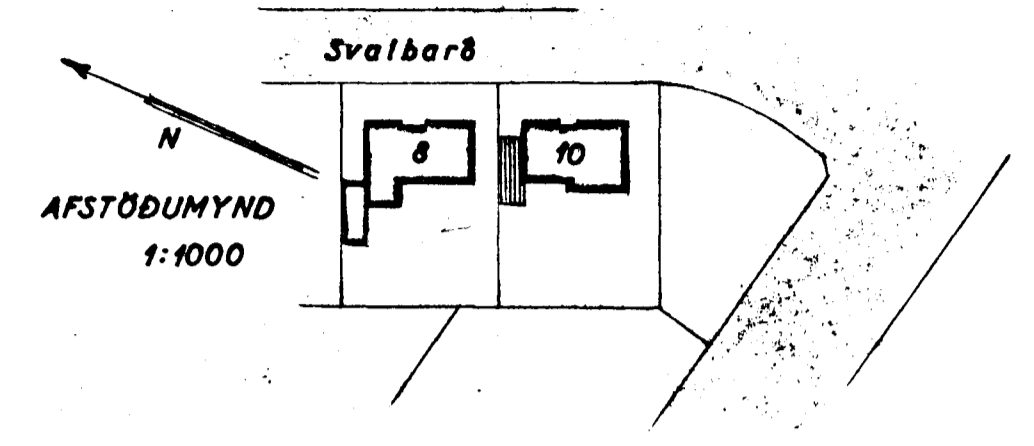


Stærð:

hús 124,9 m<sup>2</sup>

bilg. 300 m<sup>2</sup> 720 m<sup>2</sup>

íb 6300 m<sup>2</sup>

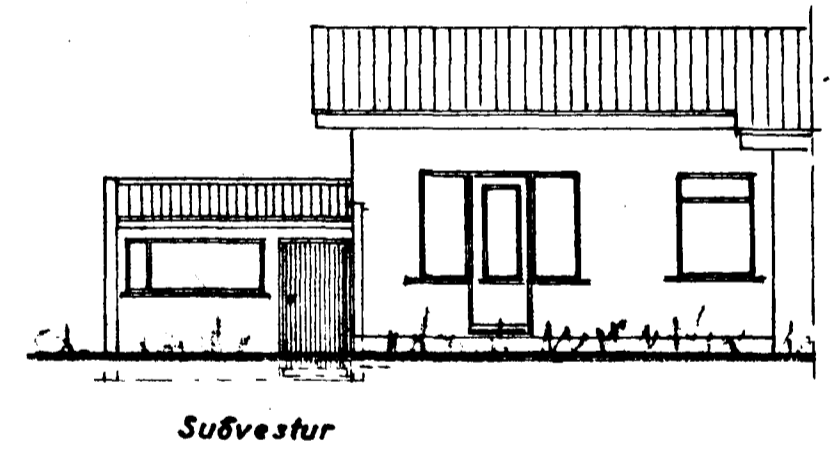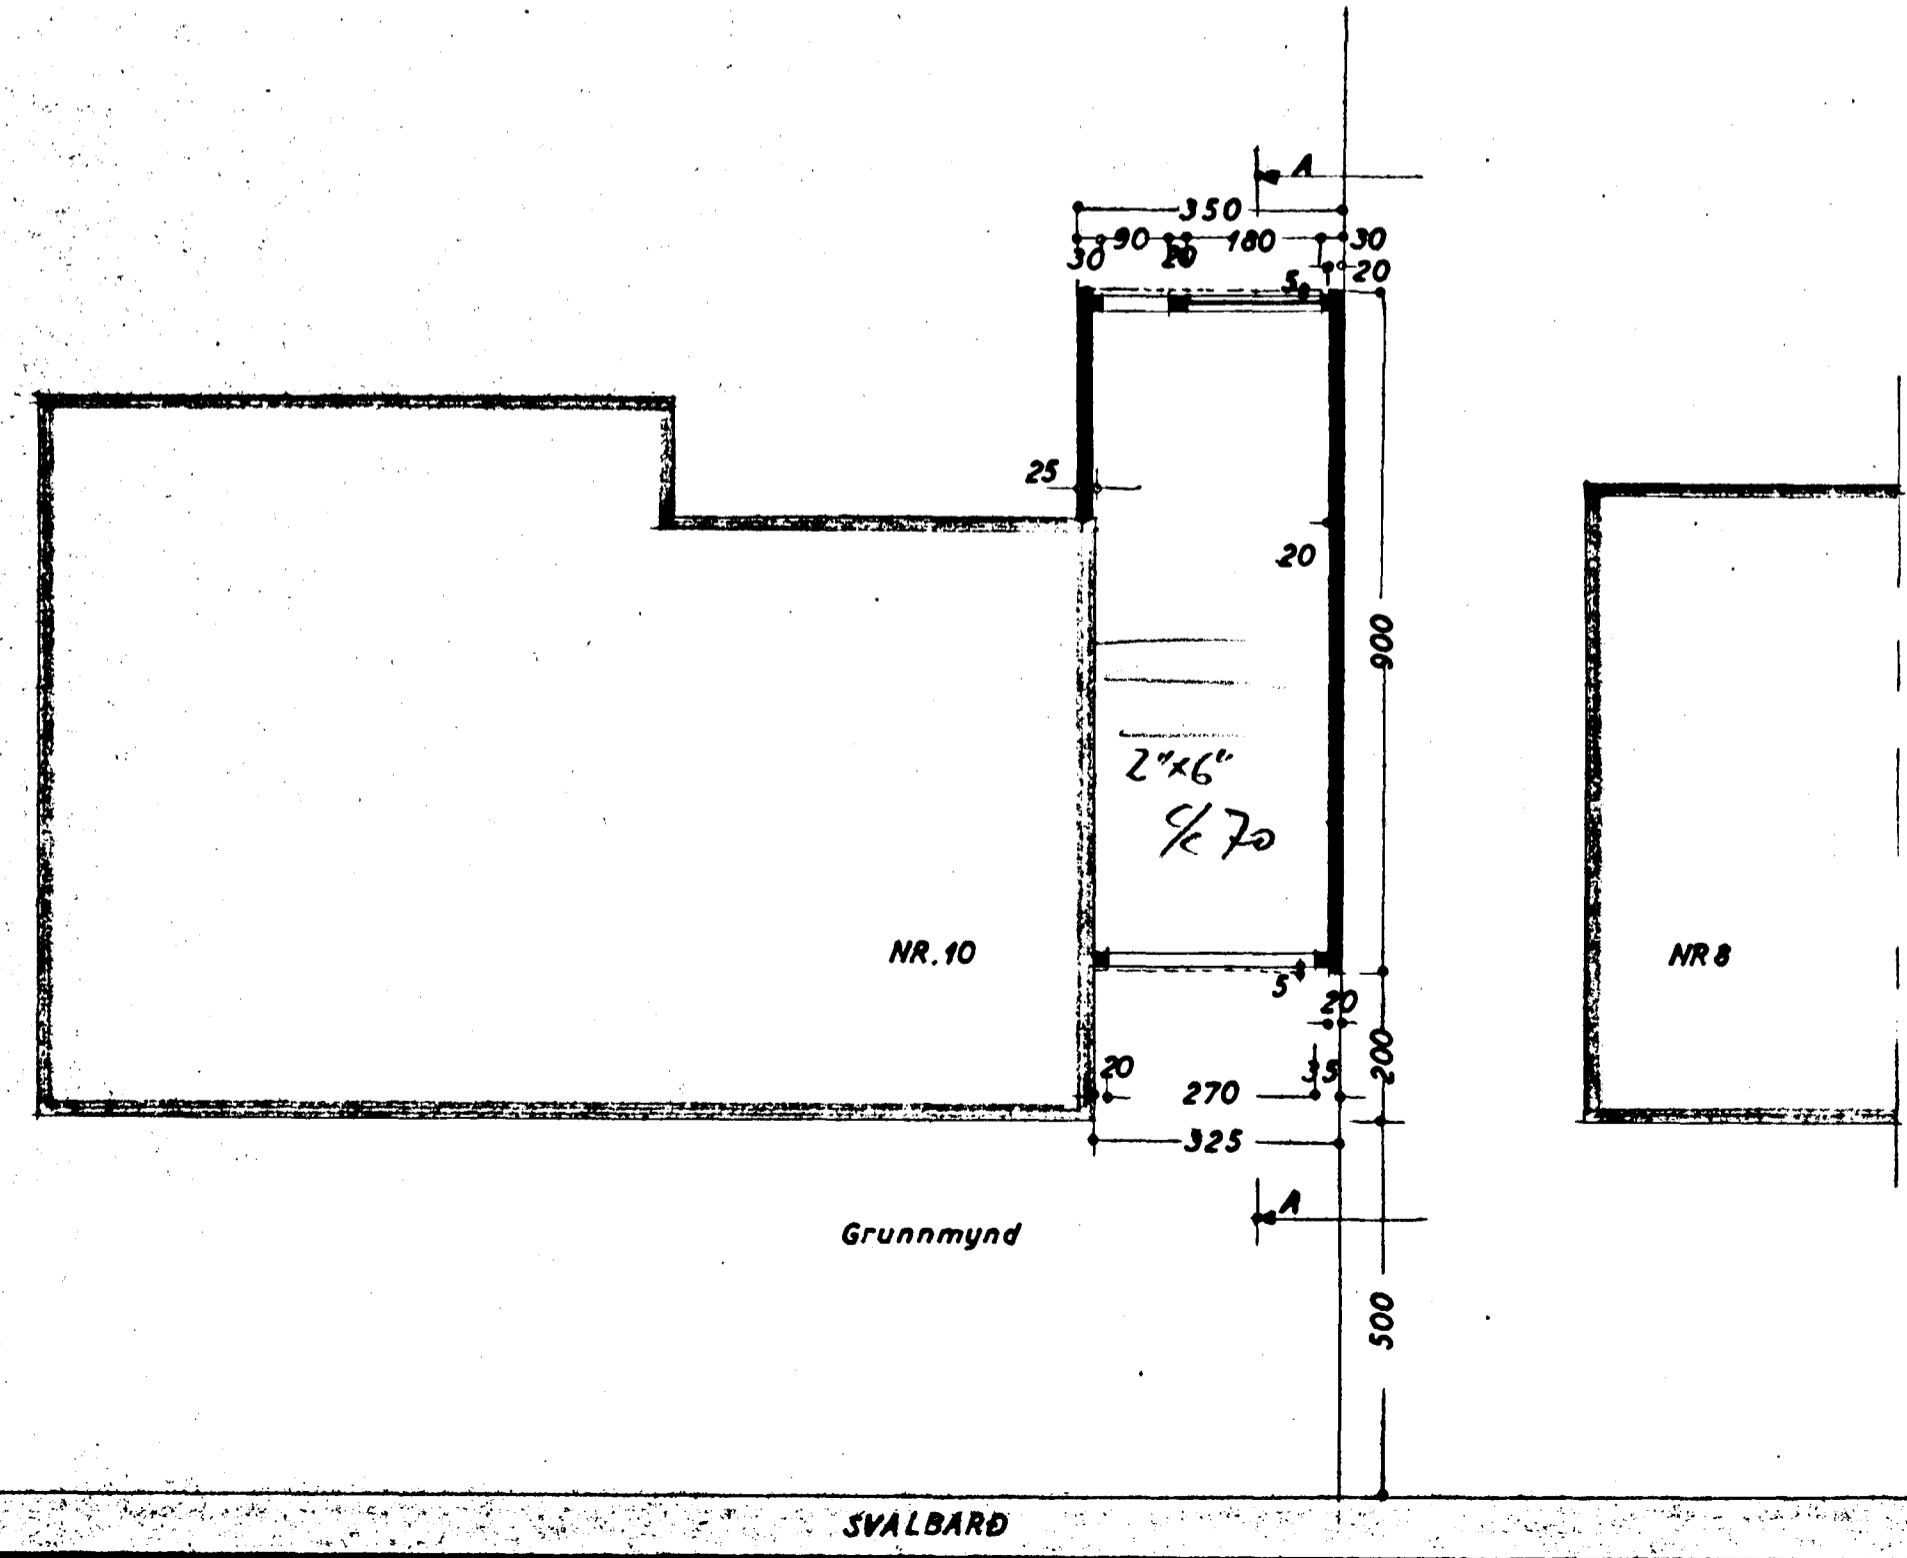

SVALBARD NR 10  
BILGEYMSLA

Útlit } 1:100  
Grunnmynd }  
Snið }  
Afstöðumynd 1:1000

Hafnarfjörður 7. mars 1966  
*S. Sigurðsson*