
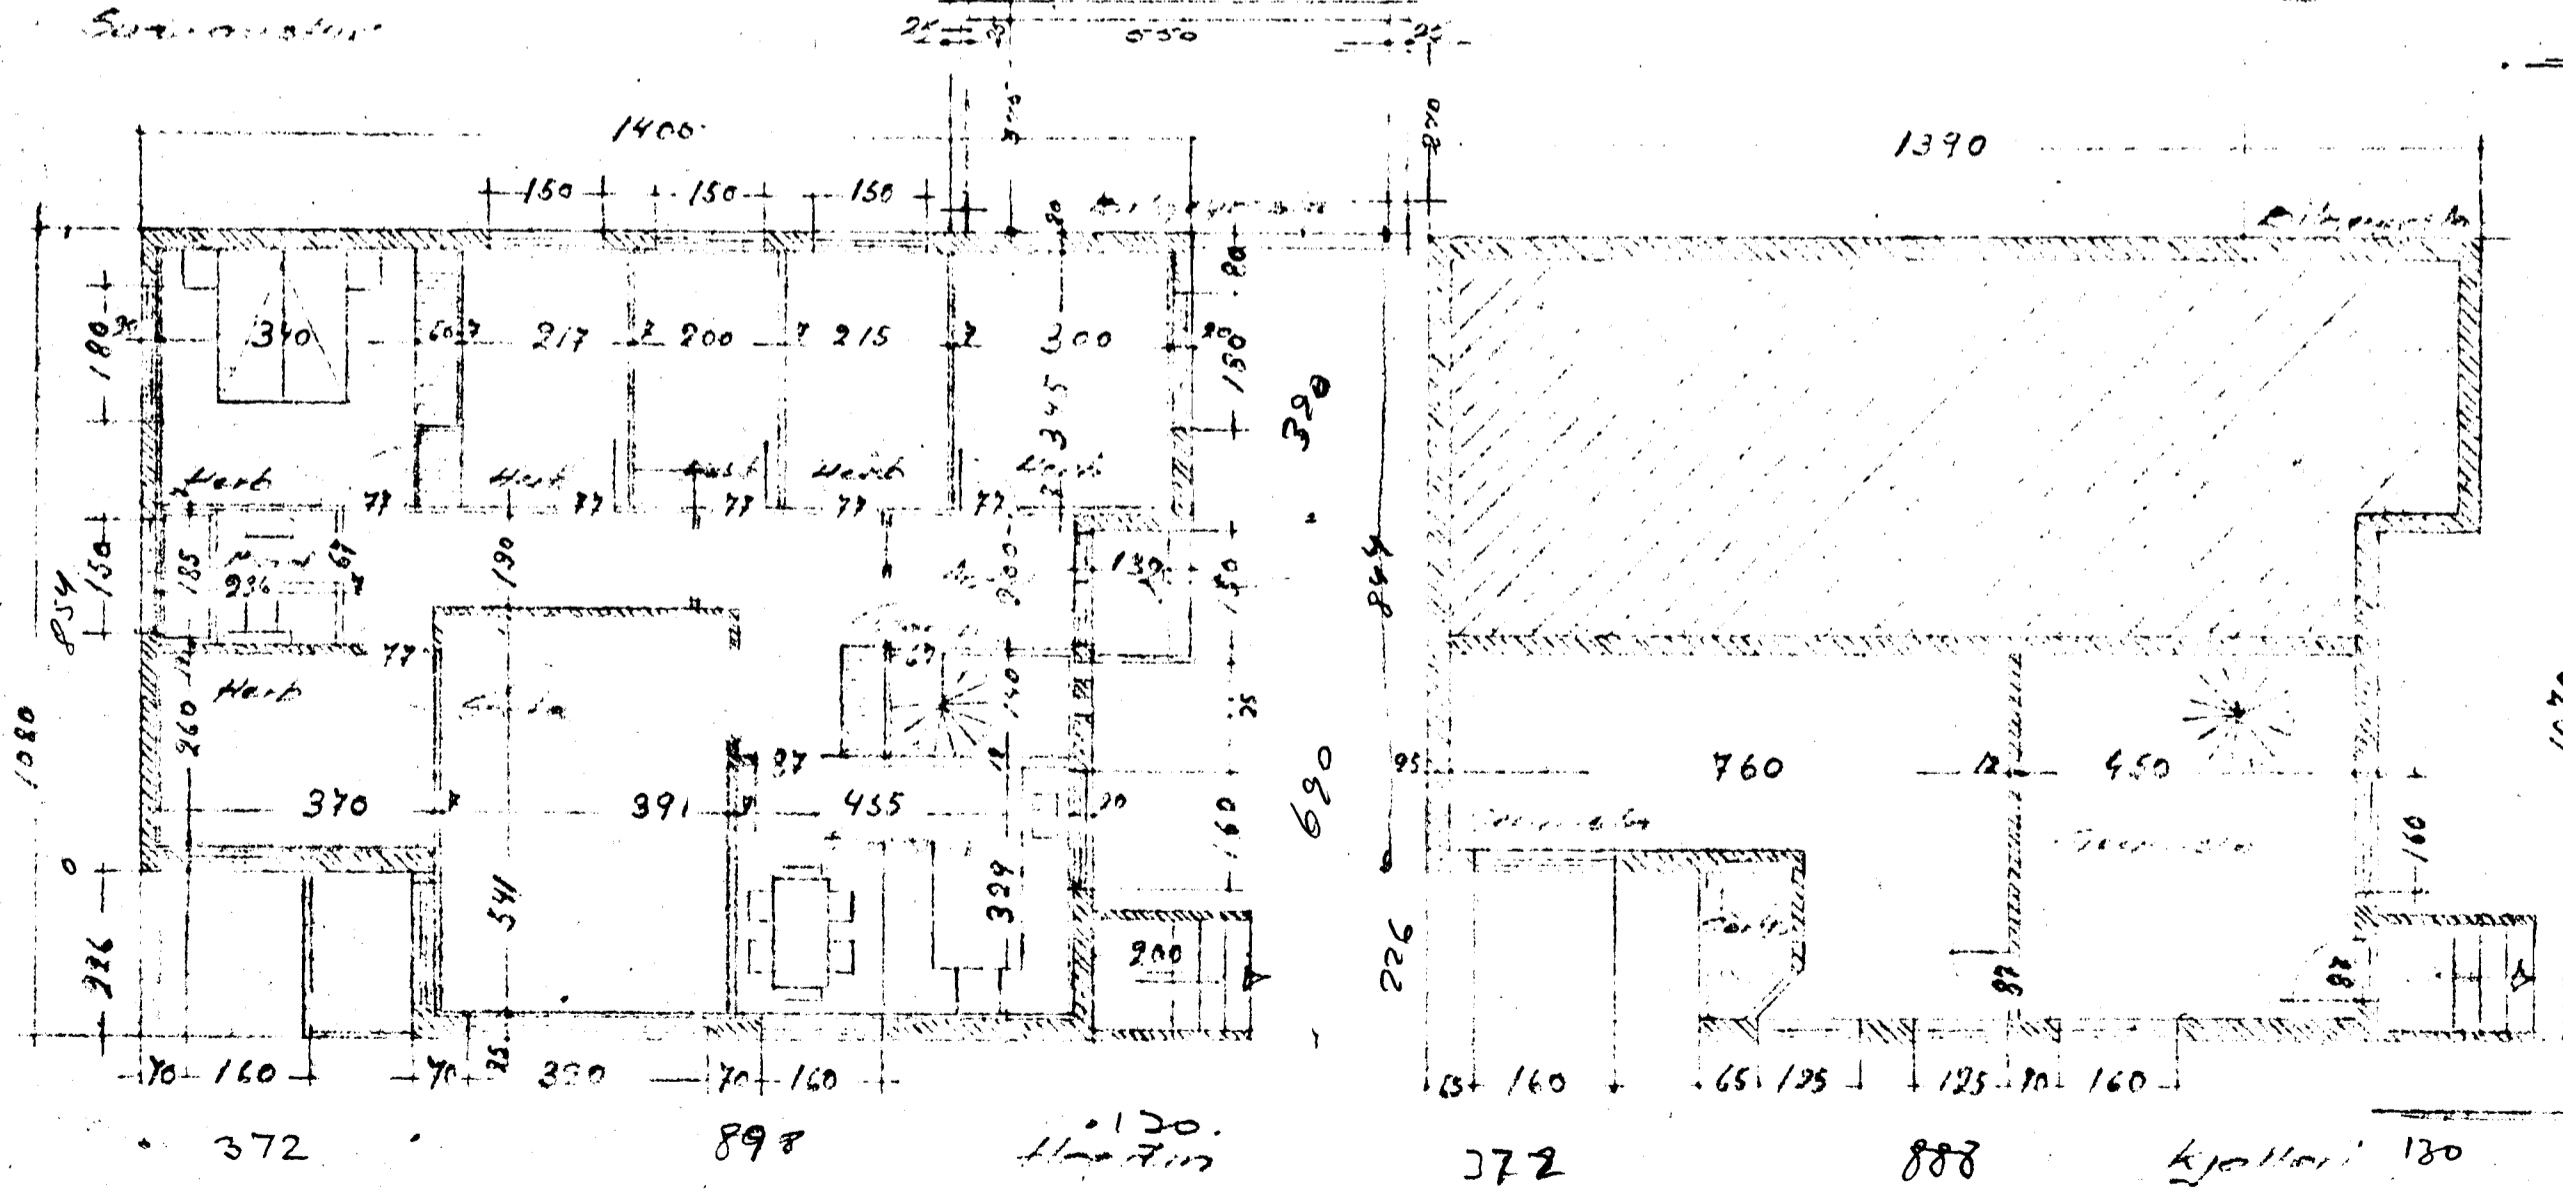
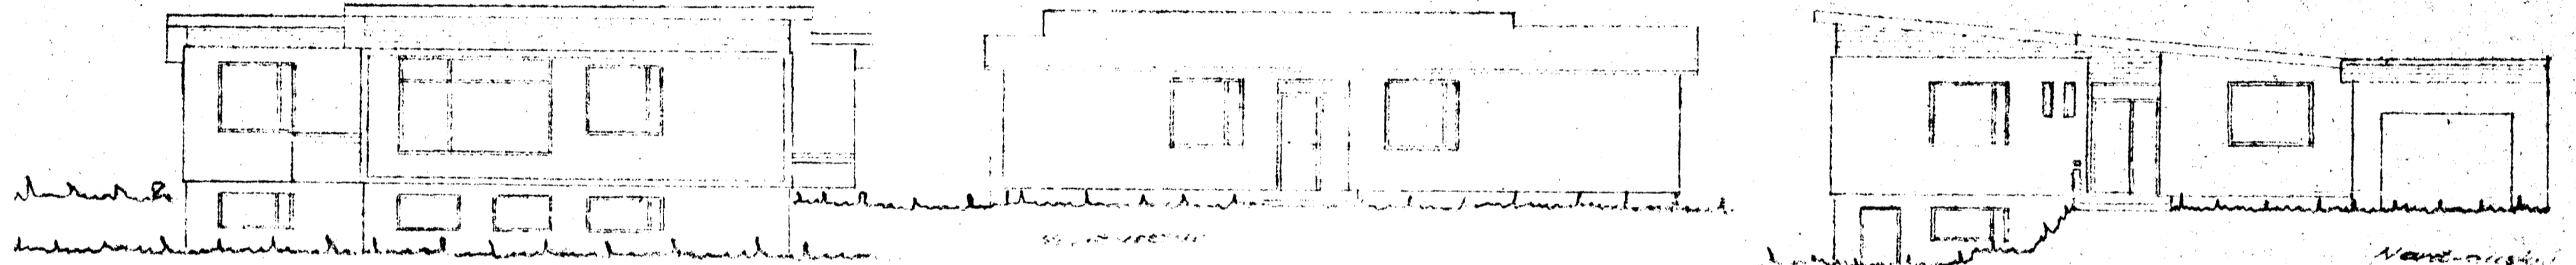


Húsið nr 12 við Svabard 1:100

Samþykkt á fundi bygginga-  
nefndar þ. 12/3 1969

BYGGINGAFLITRÚINN  
I HAFNARFIRÐI  
E. Jónsson

Enda verði tilgagnslaus  
flutt þar gótm og afsláða-  
mynd þrátt í samræmi  
við þat.

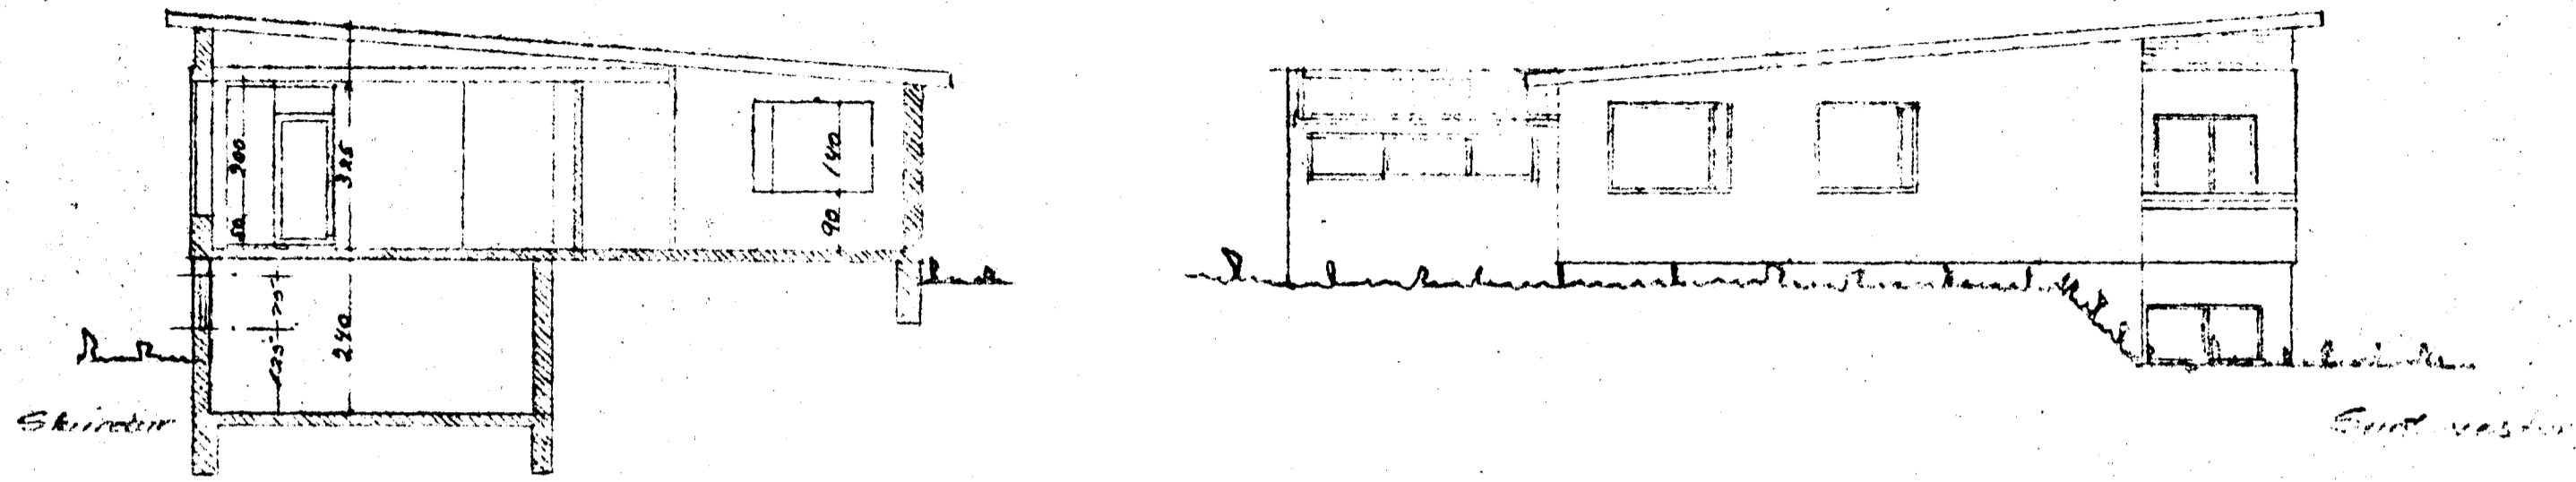

Höfundurinn 1. mars 1969  
E. Jónsson