
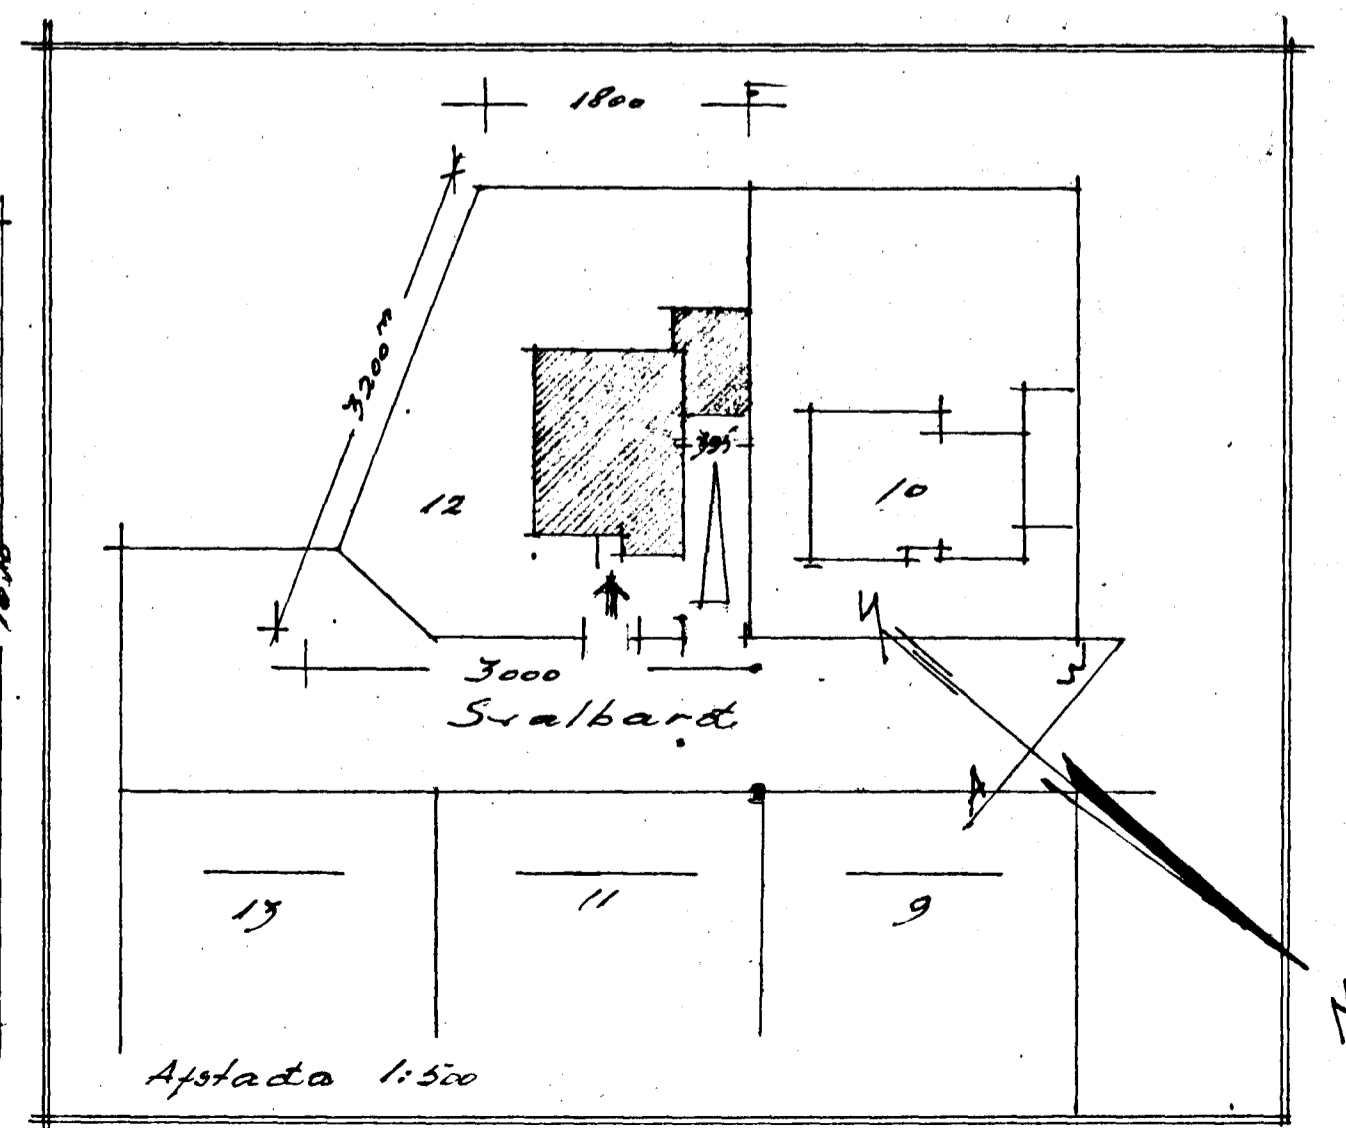
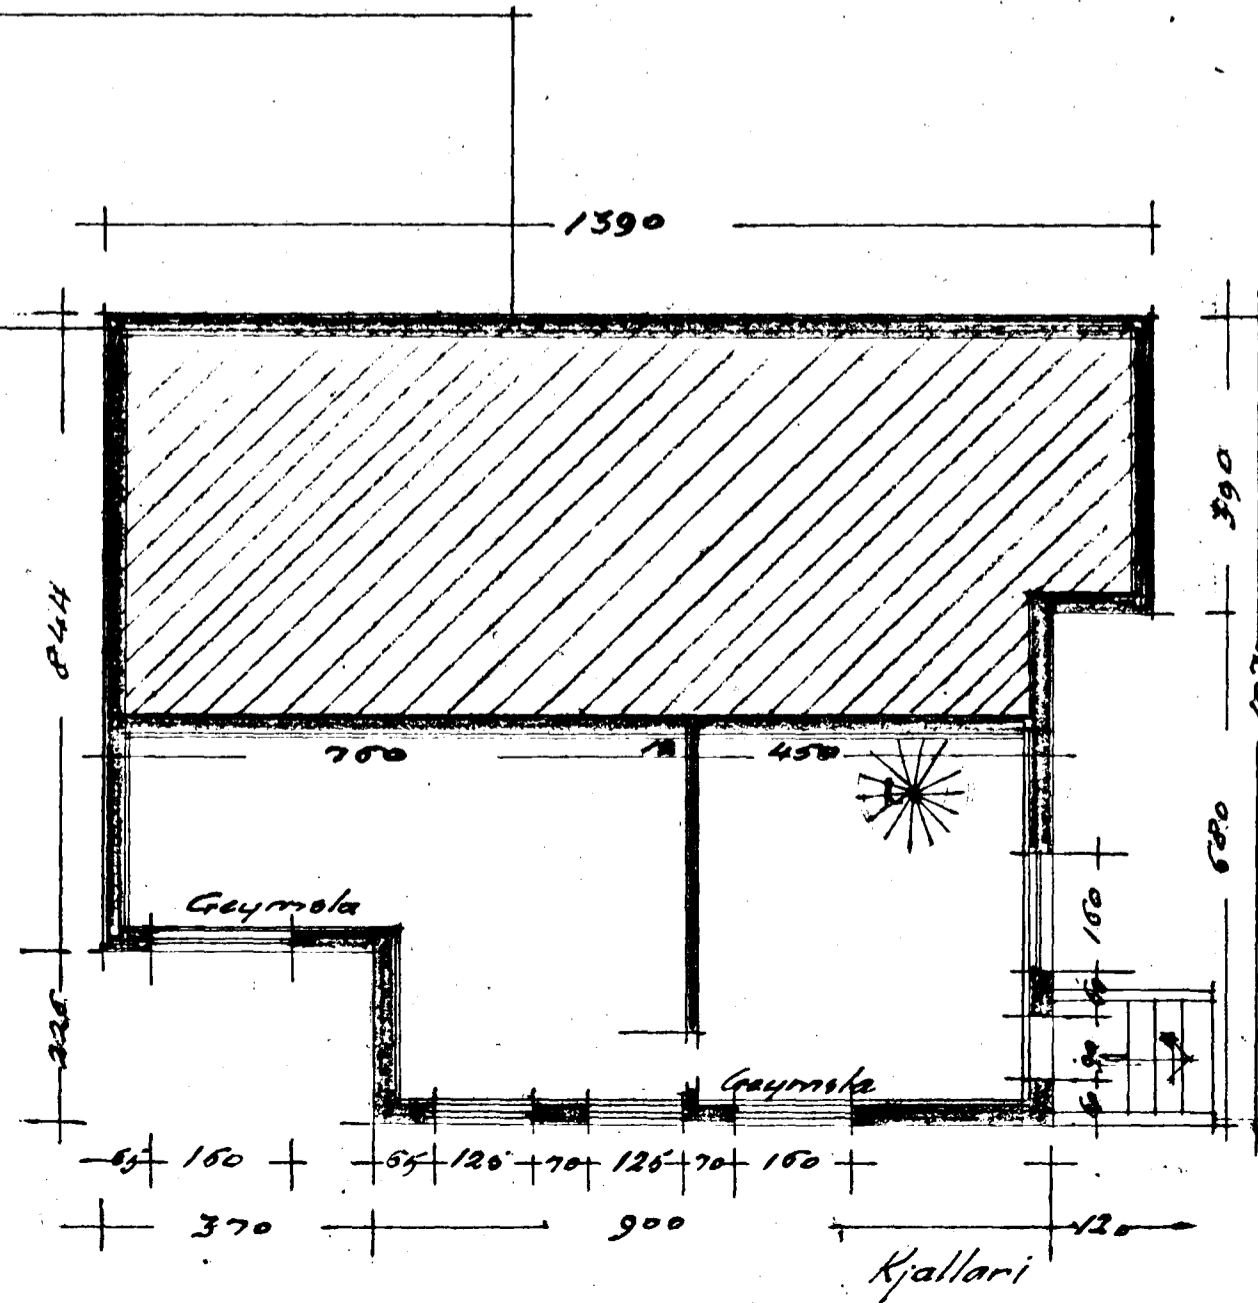
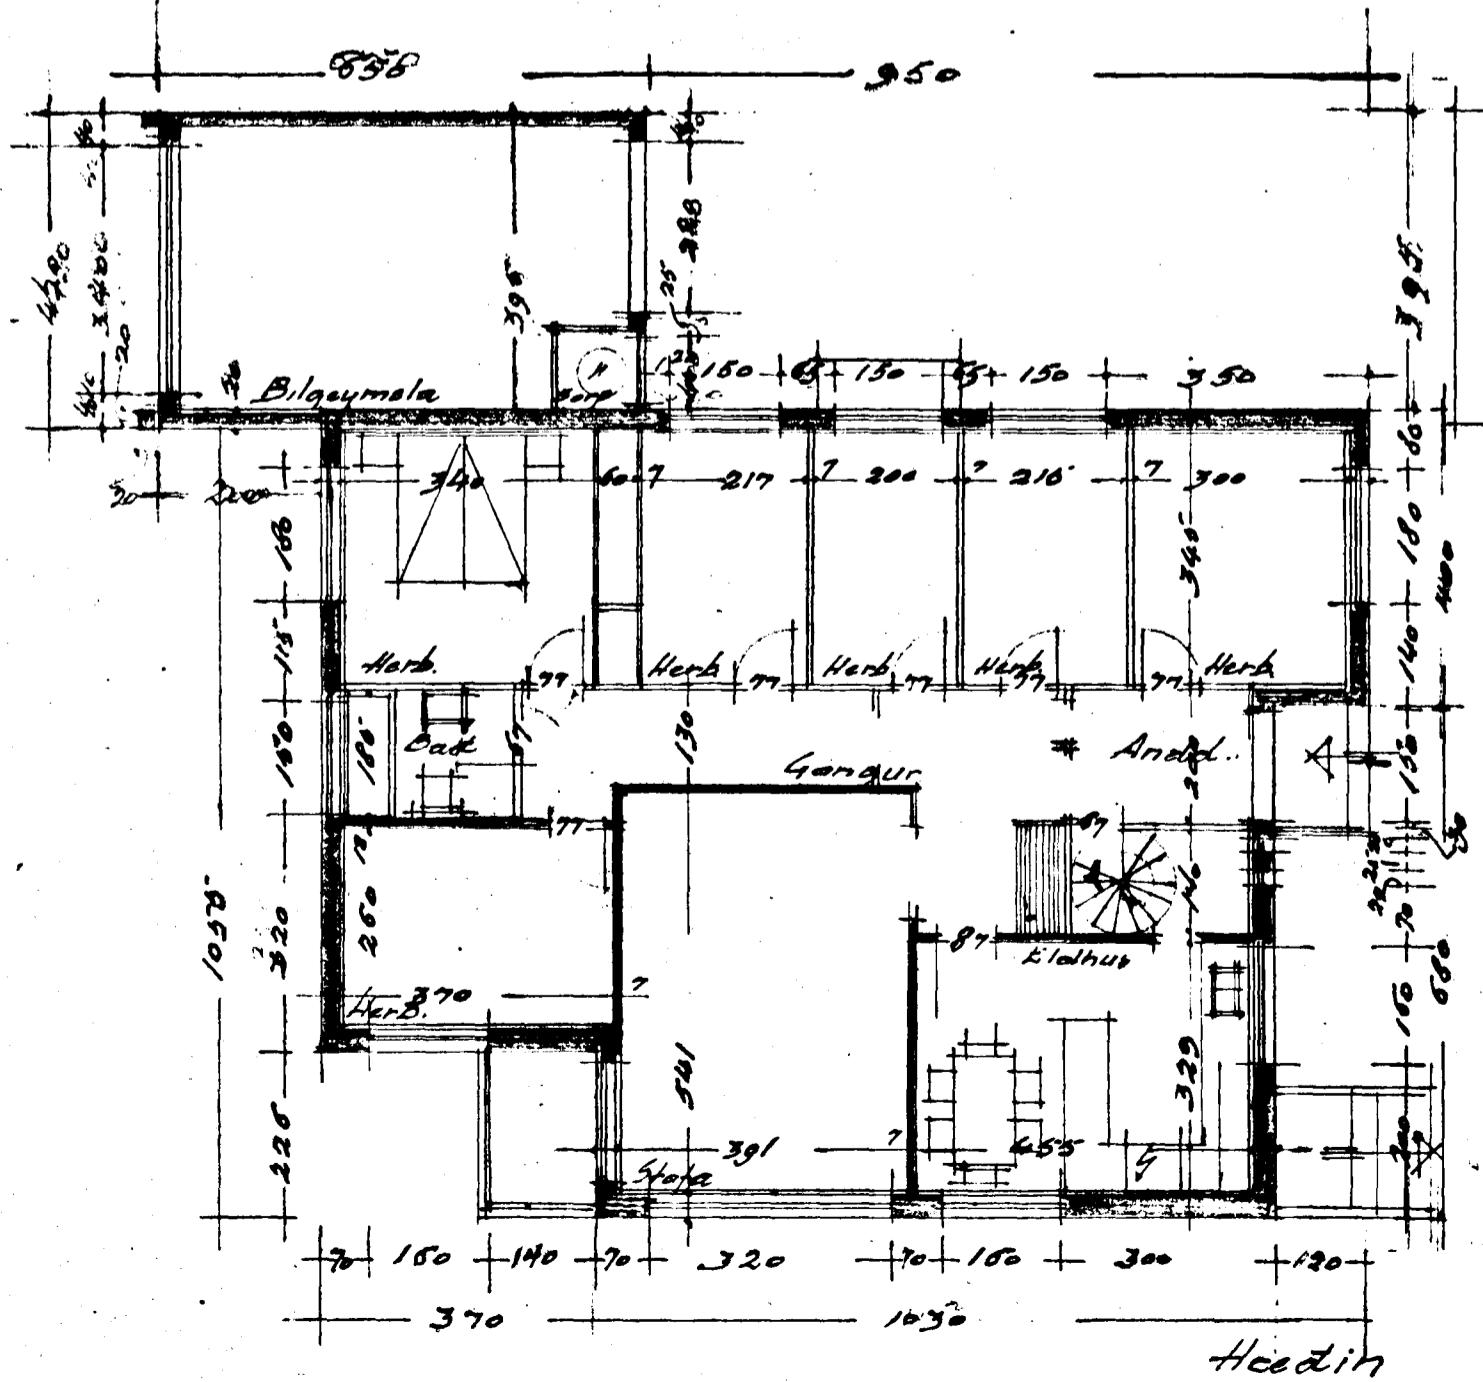
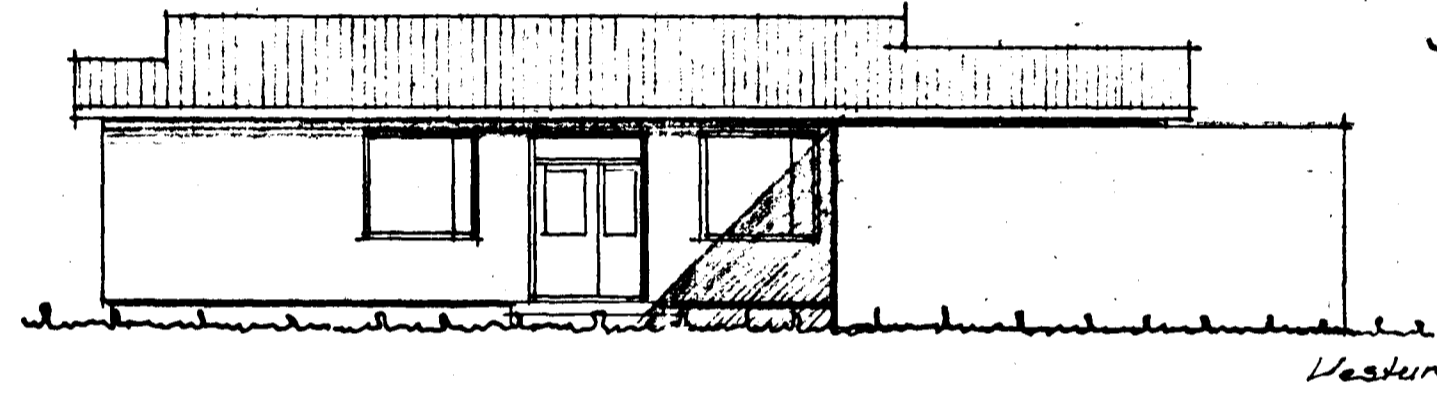
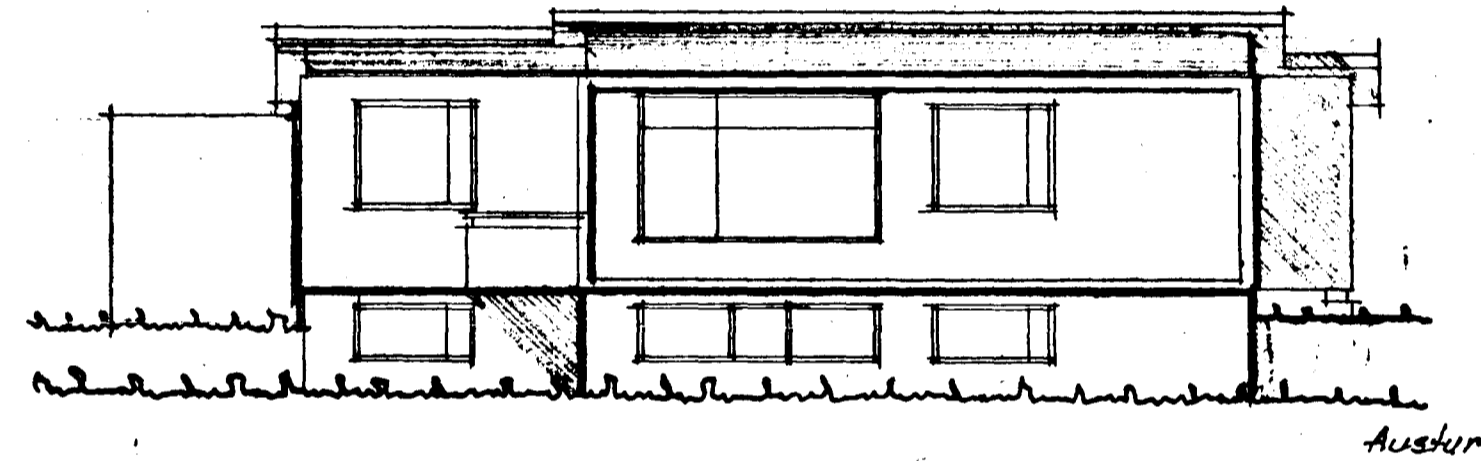
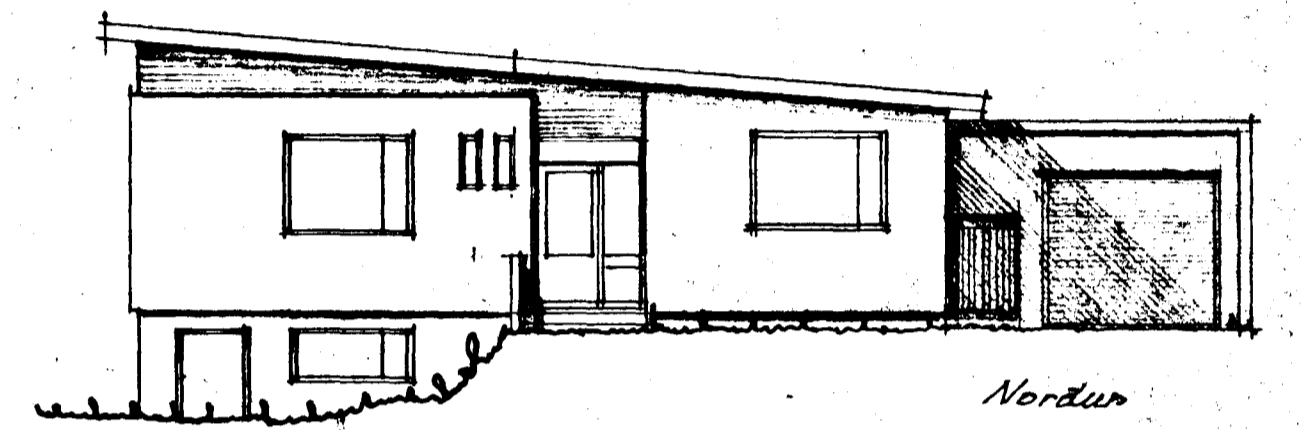
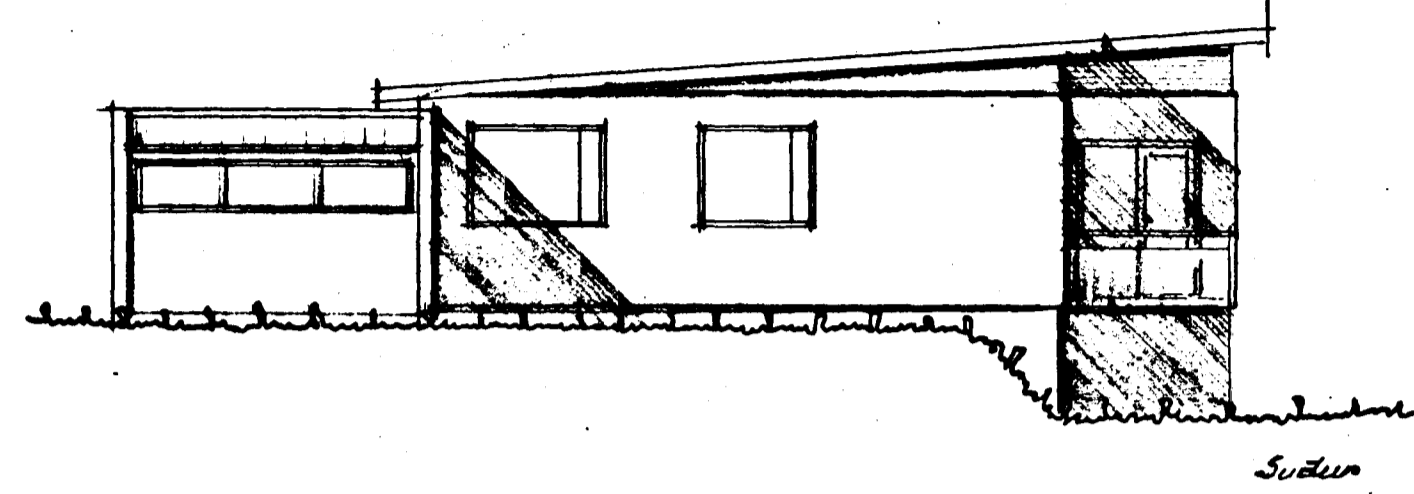


Svalbard nr. 12 Hafnarfirdi 1:100

Samþykkt á fundi bygginga-
nefndar þ. 12/3 1969
BYGGINGAFULLTRÚINN
Í HAFNARFIRÐI
E. Sigurðsson

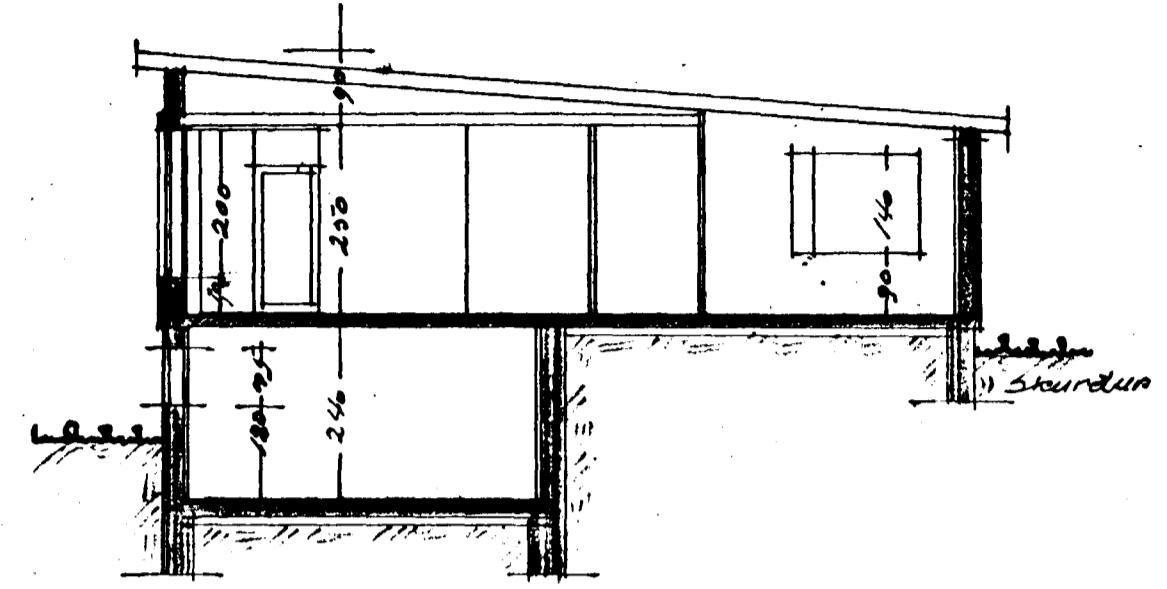

Hafnarfirdi marz 1969
E. Sigurðsson