


Svalbarð 13 Hafnarfirði

8600-0130-01

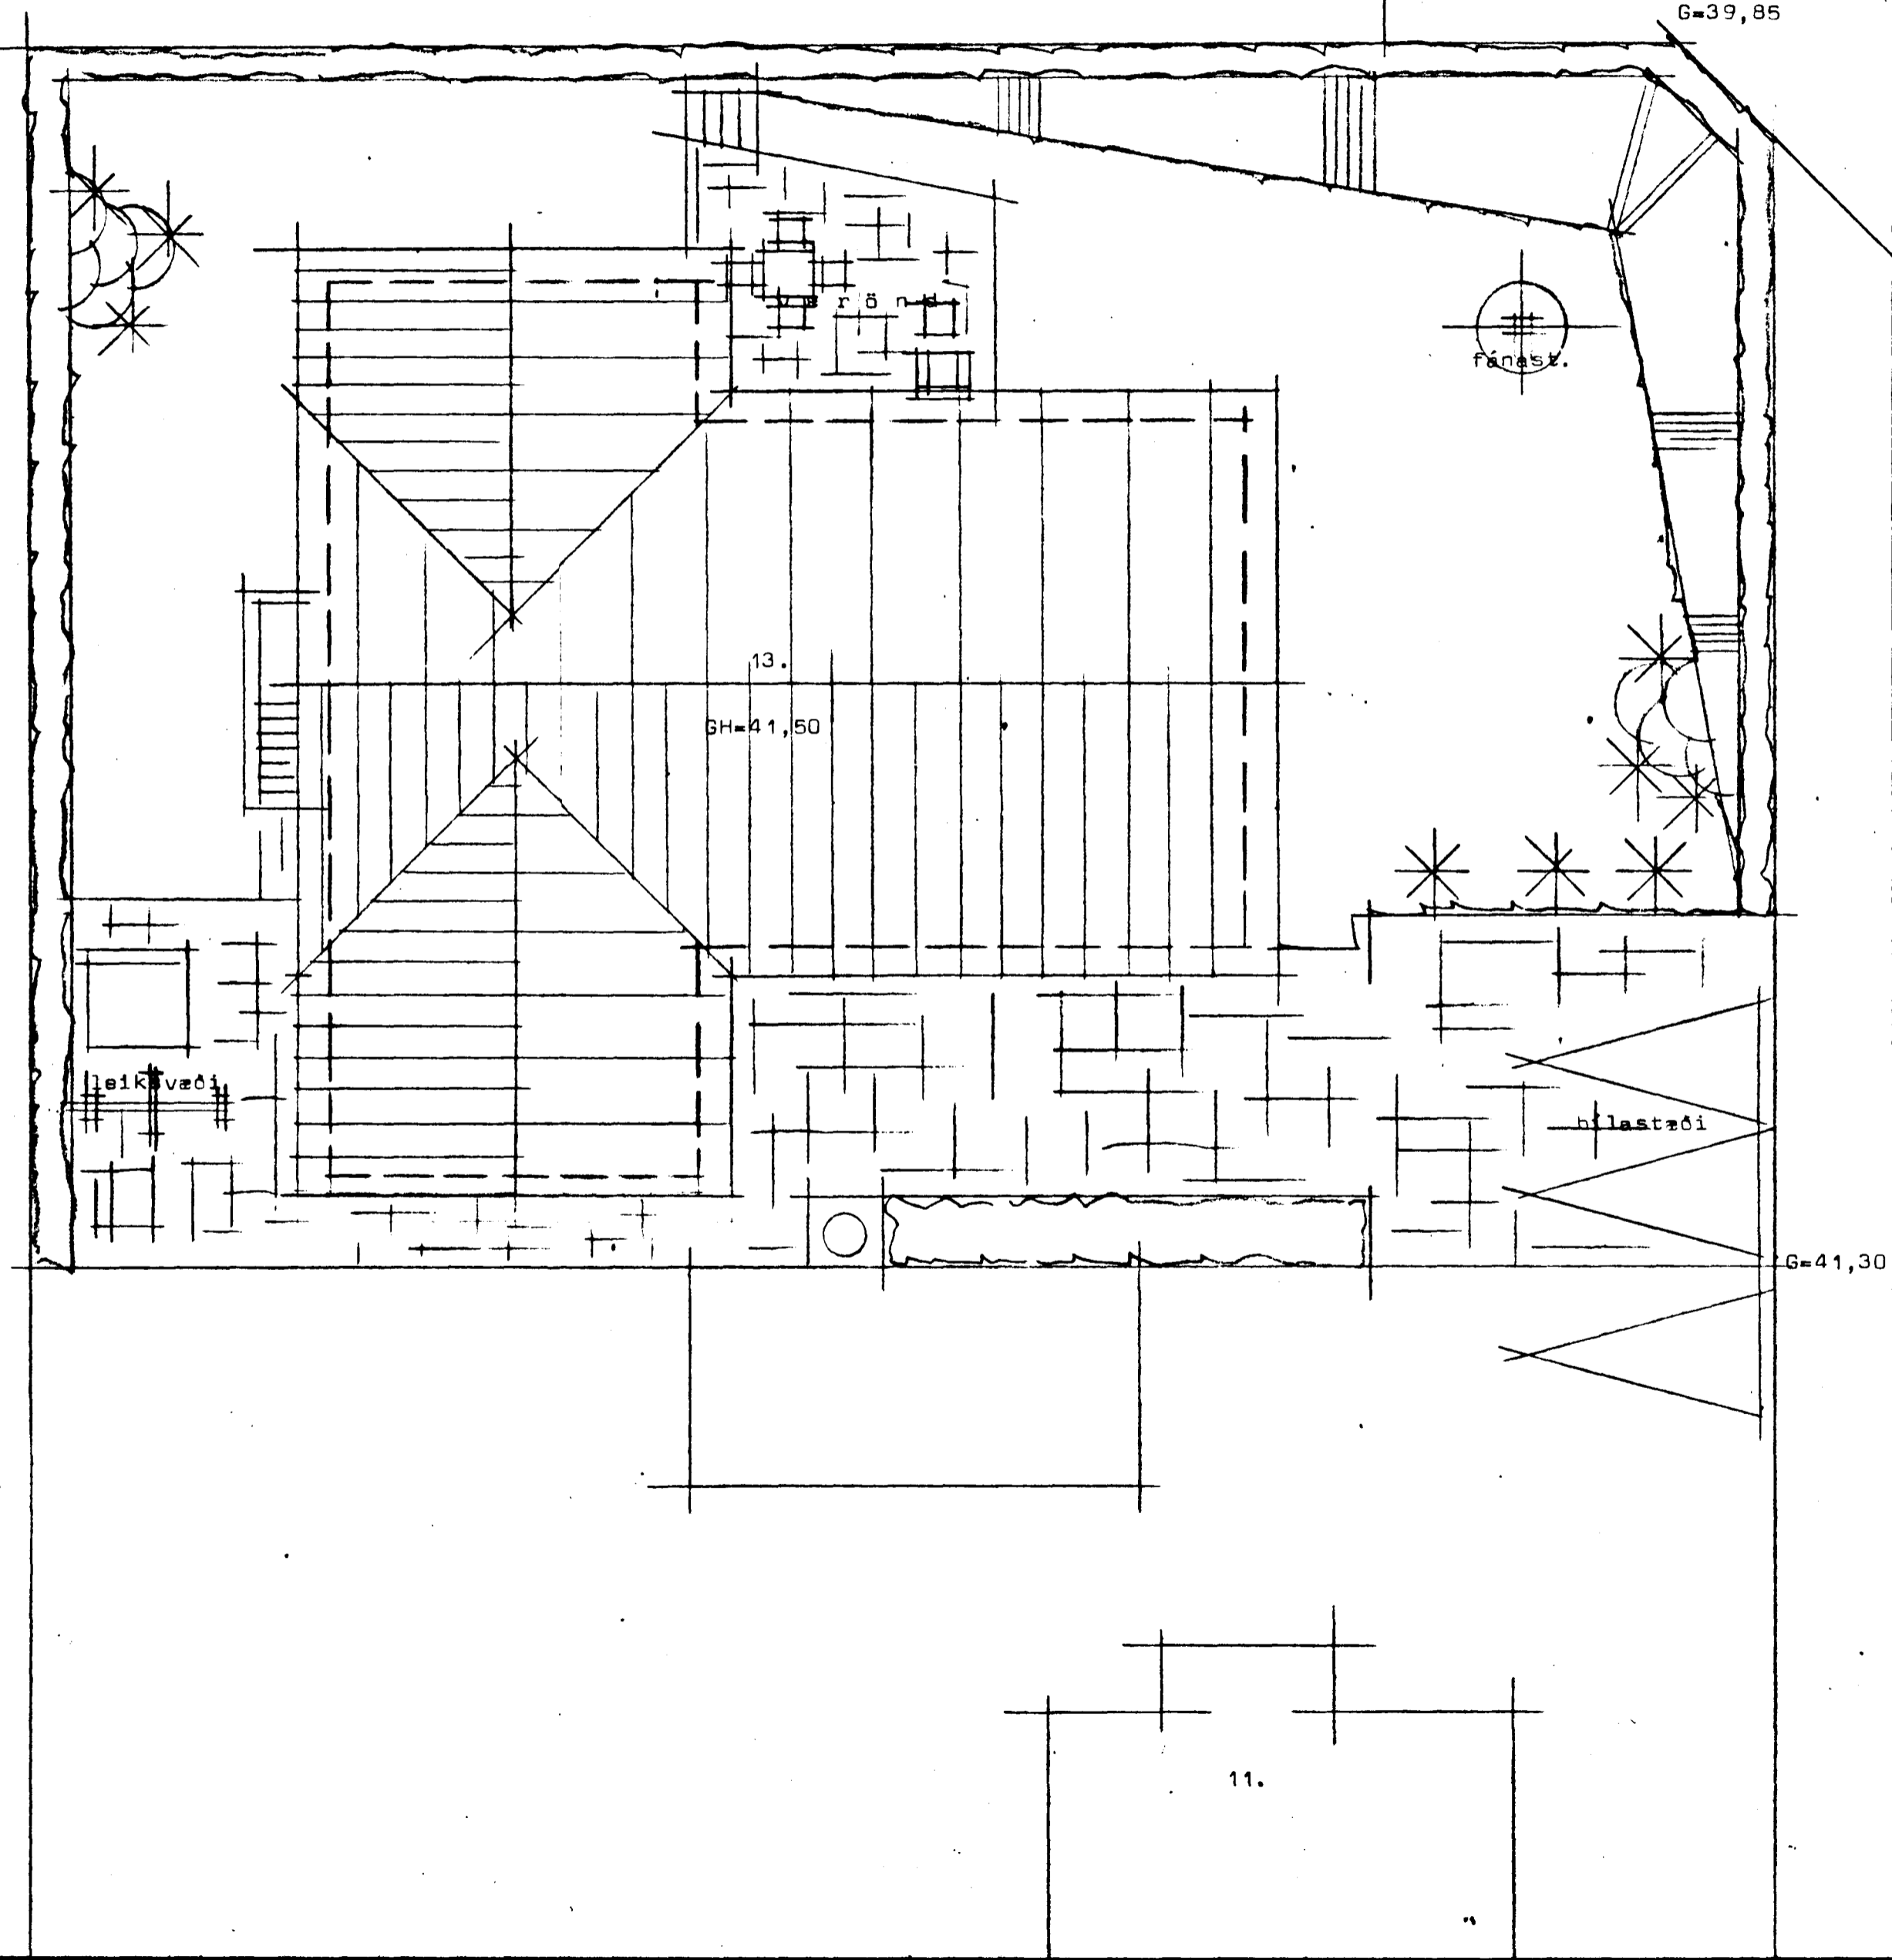


Flatarmál hæðar+bílgæymslu 177,80 m²
 Flatarmál kjallara 58,00 m²
 Heildarflatarmál 235,80 m²
 Rúmmál húss + bílg 701,50 m³
 Nýtingarhlutfall 0,37
 1r merkir loftrás þ125 mm

Samþykkt á fundi bygginga-
 nefndar þ. 28/7 1982
 BYGGINGAFULLTRÚINN
 Í HAFNARFIRÐI
[Signature]

Kólnunartölur K á hitaveituvæði:
 Þak 0,30 w/m²C^o
 Gólf 0,40 w/m²C^o
 Útveggir 1,00 w/m²C^o vegið meðaltal.

Ath. Opnanlegir gluggar eru 50cm breiðir og neyðarútgangur í tilfalli eldsvoða.

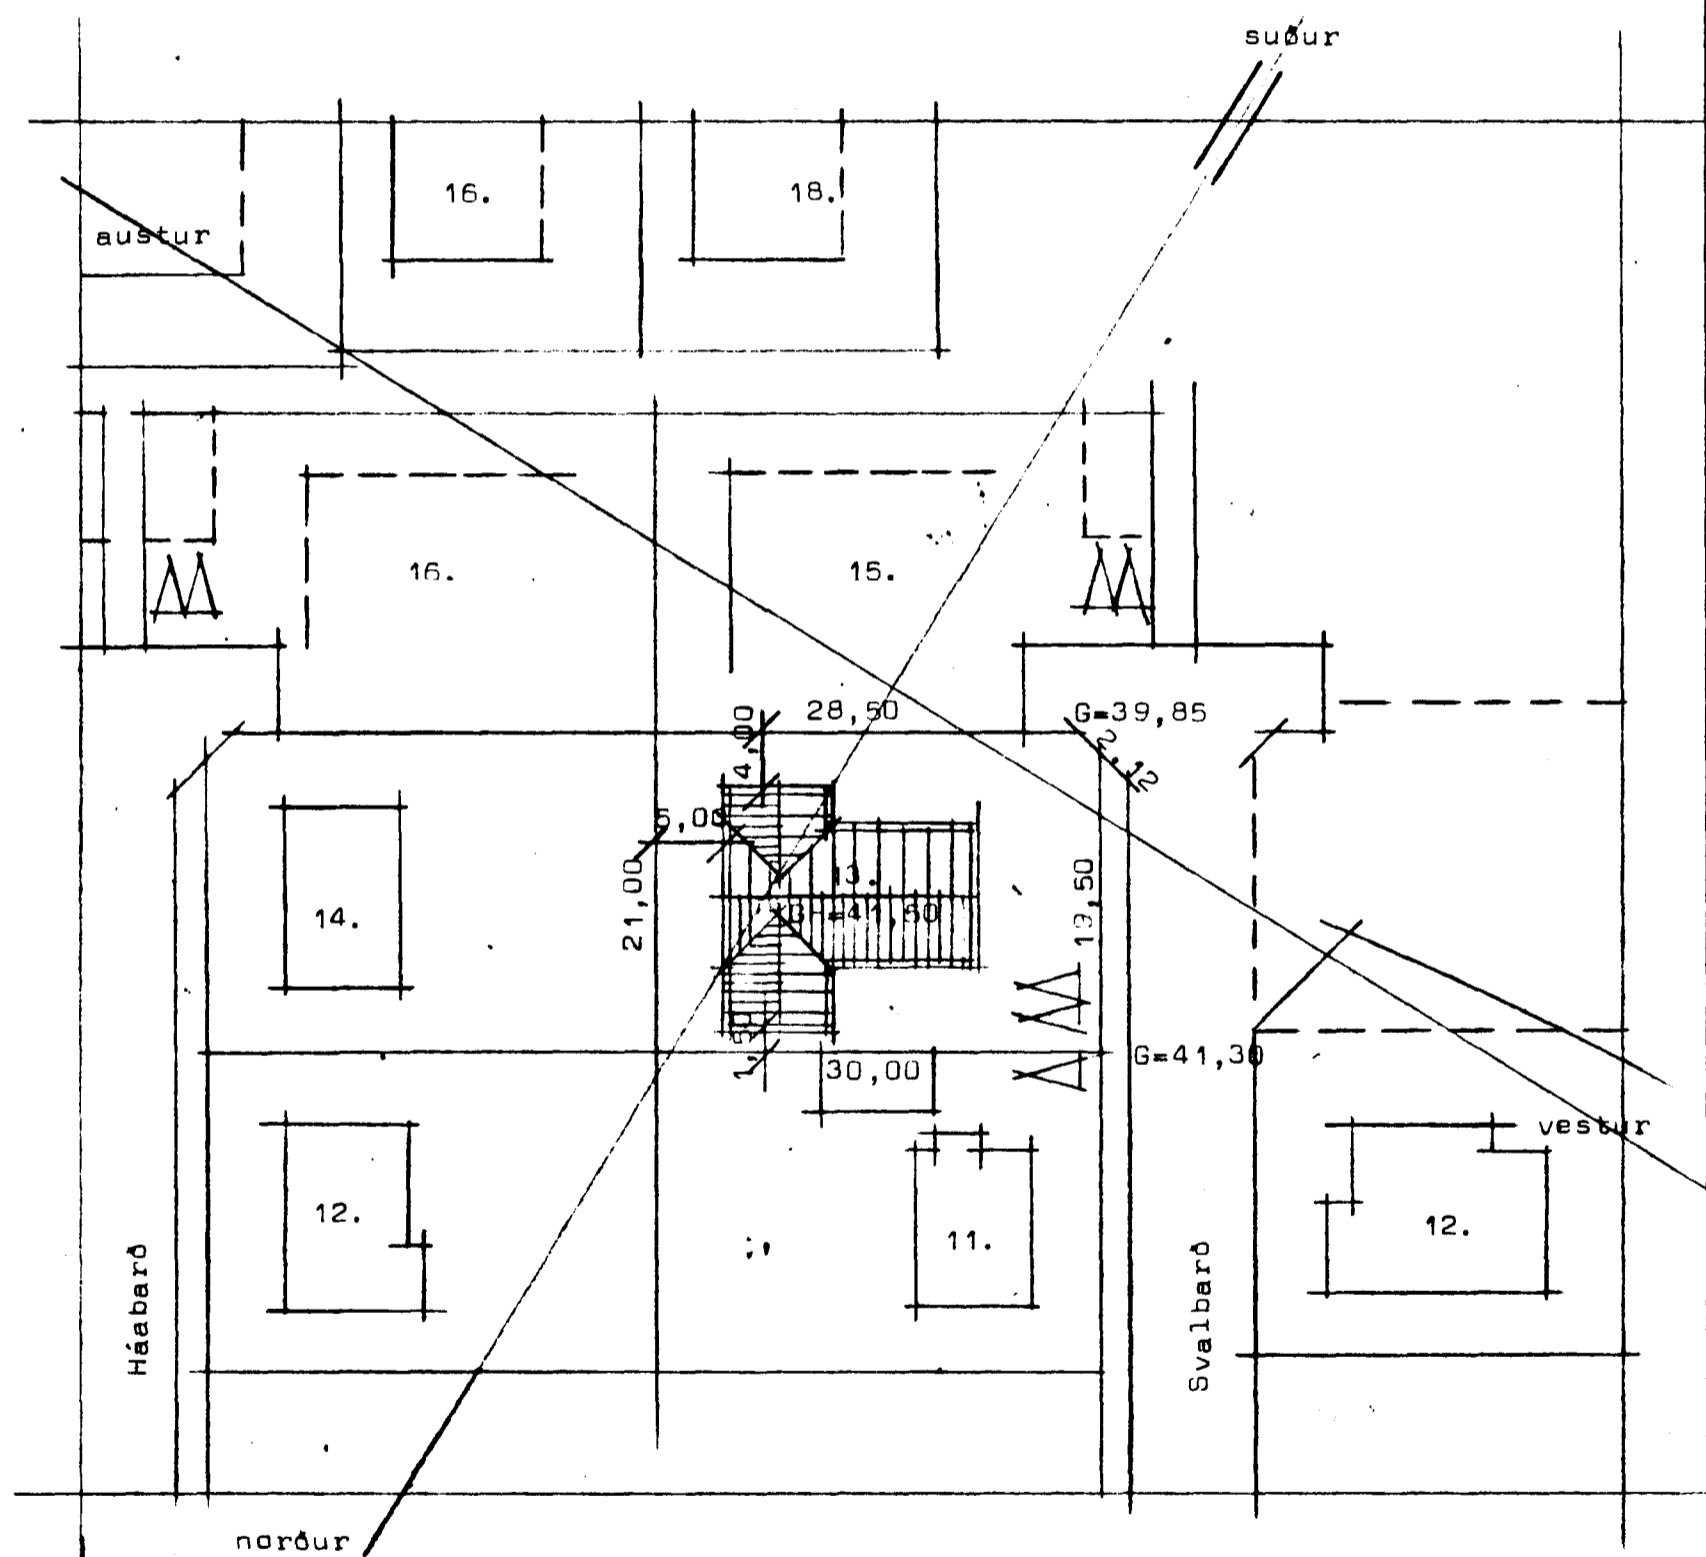

Afstöðumynd Mkv 1:500

STADALHÚS S F
 TEIKNISTOFA SÍÐUMÚLA 31 SÍMI 83141

VERKEFNI	DAGS. 1982	VERK NR
Lóðar og afstöðumynd	MKV. 1:100 1:500	ST 190 br.
Svalbarð 13 Hafnarfirði	BR.	
	BLAD NR 1.03	

[Signature]
 SIGURDUR GUÐMUNDSSON SIGURDUR P KRISTJÁNSSON FTÍ