Svalbarð 13 Hafnarfirði

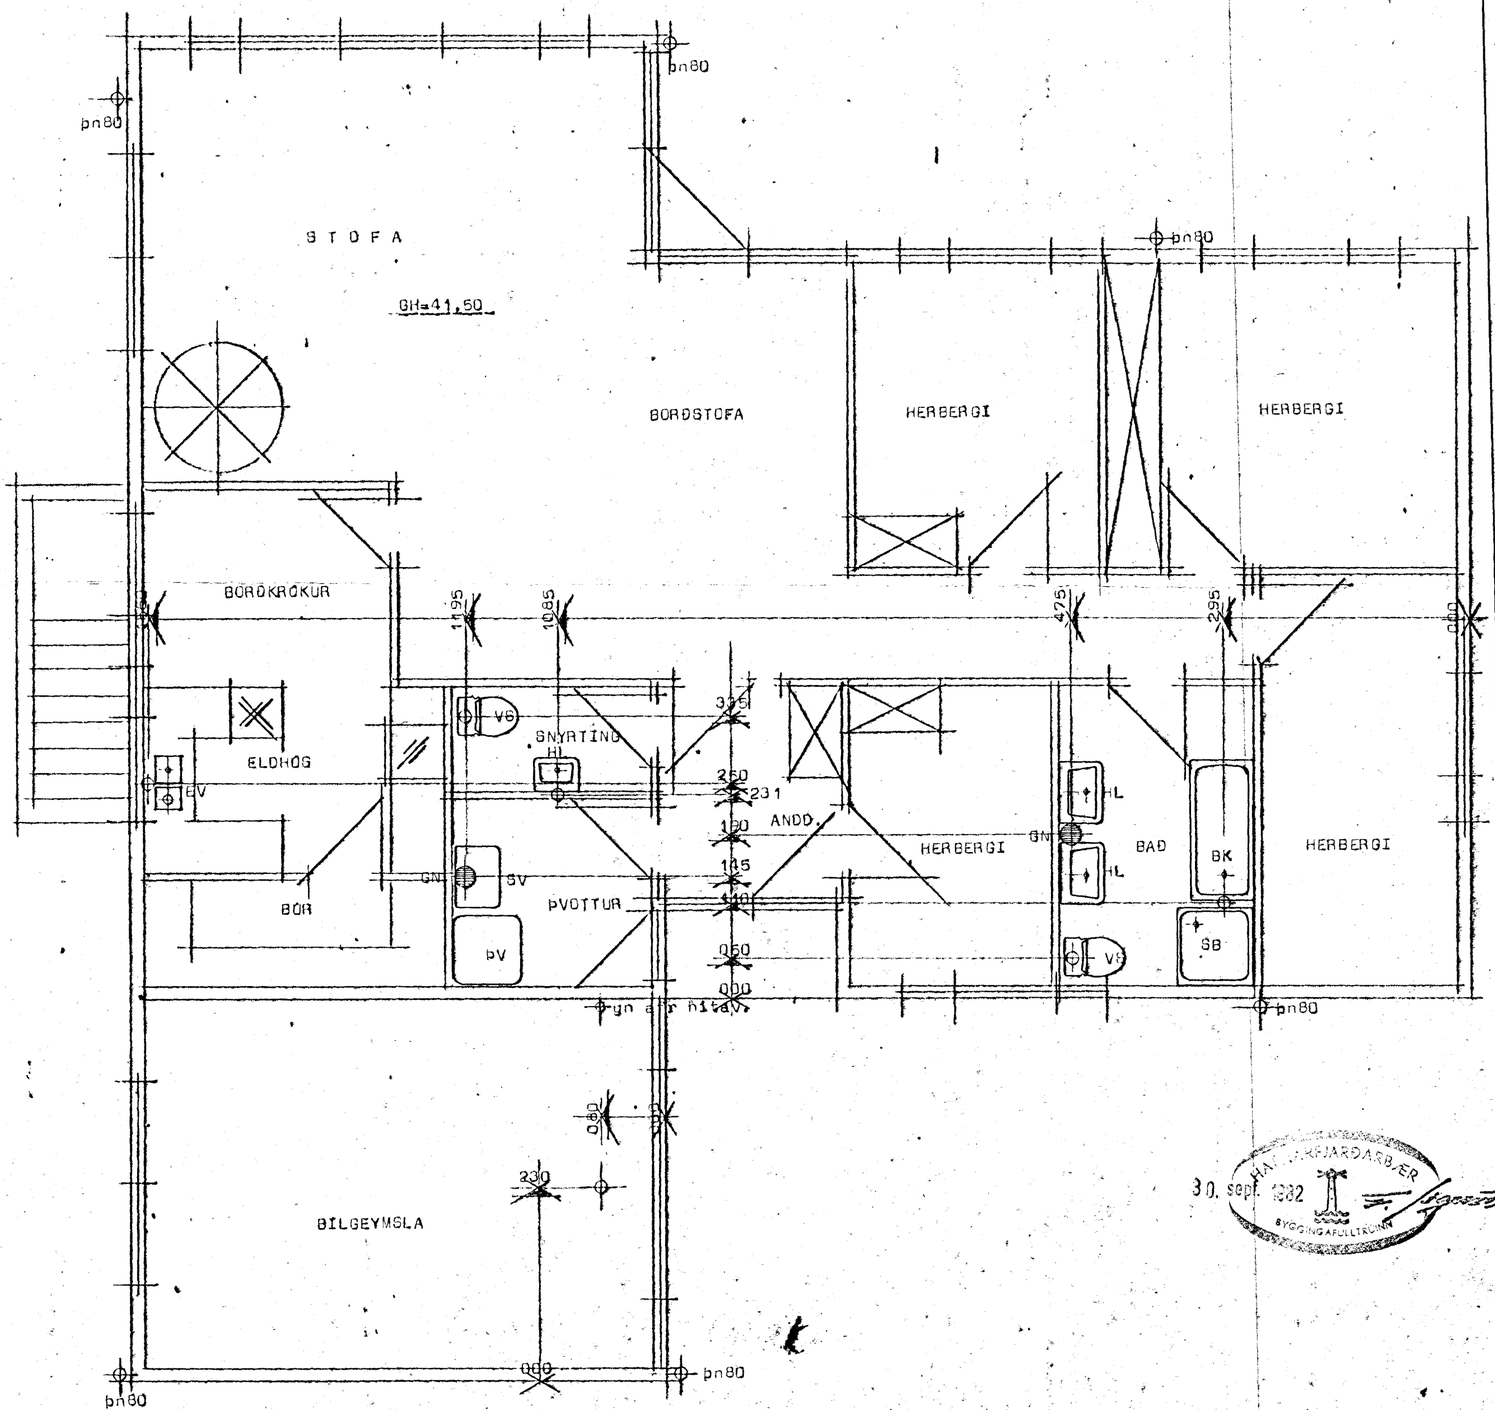

Grunnmynd hæðar

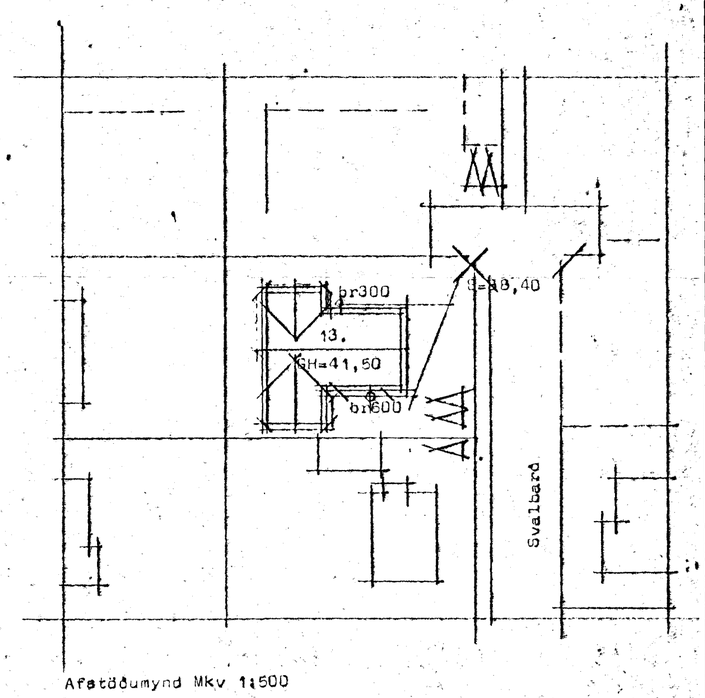

Afstöðumynd Mkv 1:500

Efni og frágangur lagna sé í samræmi við íst 65 og 68.

30. sept. 1982

STAÐALHÚS SF

TEIKNISTOFA SÍÐUMÚLA 31 SÍMI 83141

VERKEFNI	DAGS. 1982	VERK NR
Frárennislislagnir	MKV. 1:50 1:500	ST 190 br
Svalbarð 13 Hafnarfirði	BR.	
	BLAÐ NR	

SIGURÐUR GUÐMUNDSSON SIGURÐUR P KRISTJÁNSSON FTFÍ