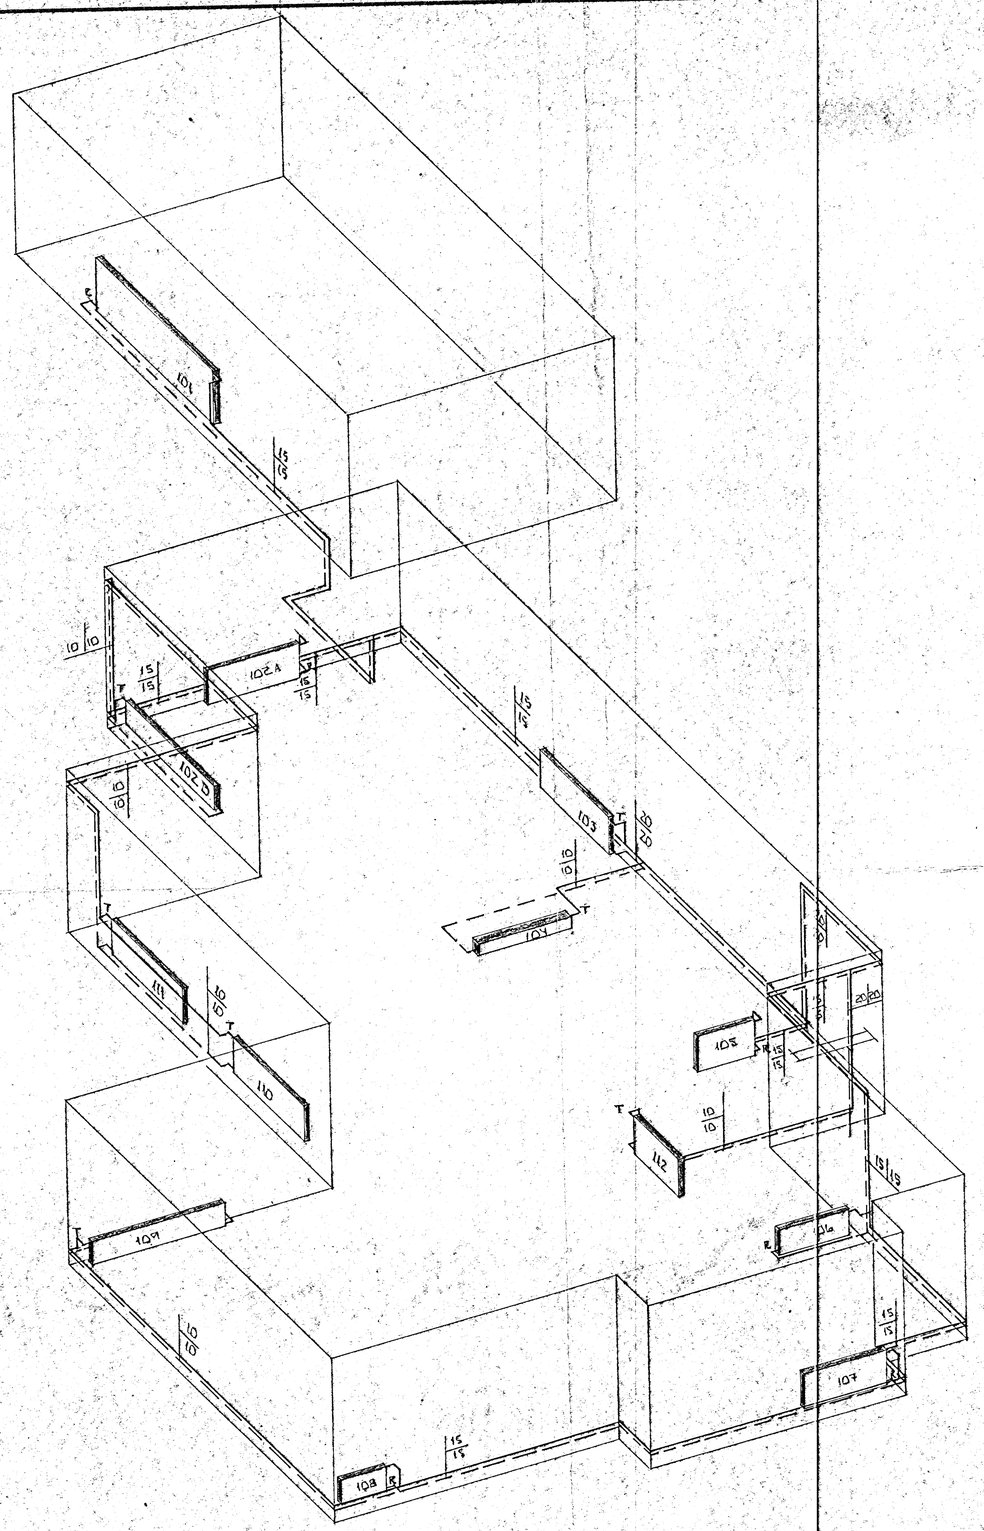

RÚMMYND HITALAGNA 1:50

SKÝRINGAR.

ALL VINNA OG ALLT EFNI SKAL VERA SKV. GILDANDI STÖÐLUM OG REGLUGERÐUM.

T MERKIR AÐ OFNINN ER HITASTÝRÐUR MEÐ FRAMRENNSLISLOKA (TUR) T.D. DANFOSS RAVL.

R MERKIR AÐ OFNINN ER HITASTÝRÐUR MEÐ BAKRENNSLISLOKA (RETUR) T.D. DANFOSS FJVR. EÐA ÖÐRUM SAMBÆRILEGUM HITASTÝRÐUM LOKUM.

HAFNARFJARÐARBÆR
23.12.87 Tæknideild
BYGGINGAFULLTRÚINN

BR.NR.	DAGS	EÐLI BREYTINGAR	SIGN.

SVALBARÐ 14 HAFNARFIRÐI

RÚMMYND HITALAGNA

MÆLIKV. 1:50

SIGURÐUR ÞORLEIFSSON TÆKNIFRÆÐINGUR F.T.F.I.
STRANDGÖTU 11 HAFNARFIRÐI SÍMI 54781

DAGS.	NÓV '87
HANNAÐ	
TEIKNAÐ	
VERK NR.	8733
BLAÐ NR.	2-04