



Samþykkt á fundi bygginga-
nefndar þ. 17/11 1988

BYGGINGAFULLTRÚINN
Í HAFNAFIRÐI


E. E. E.

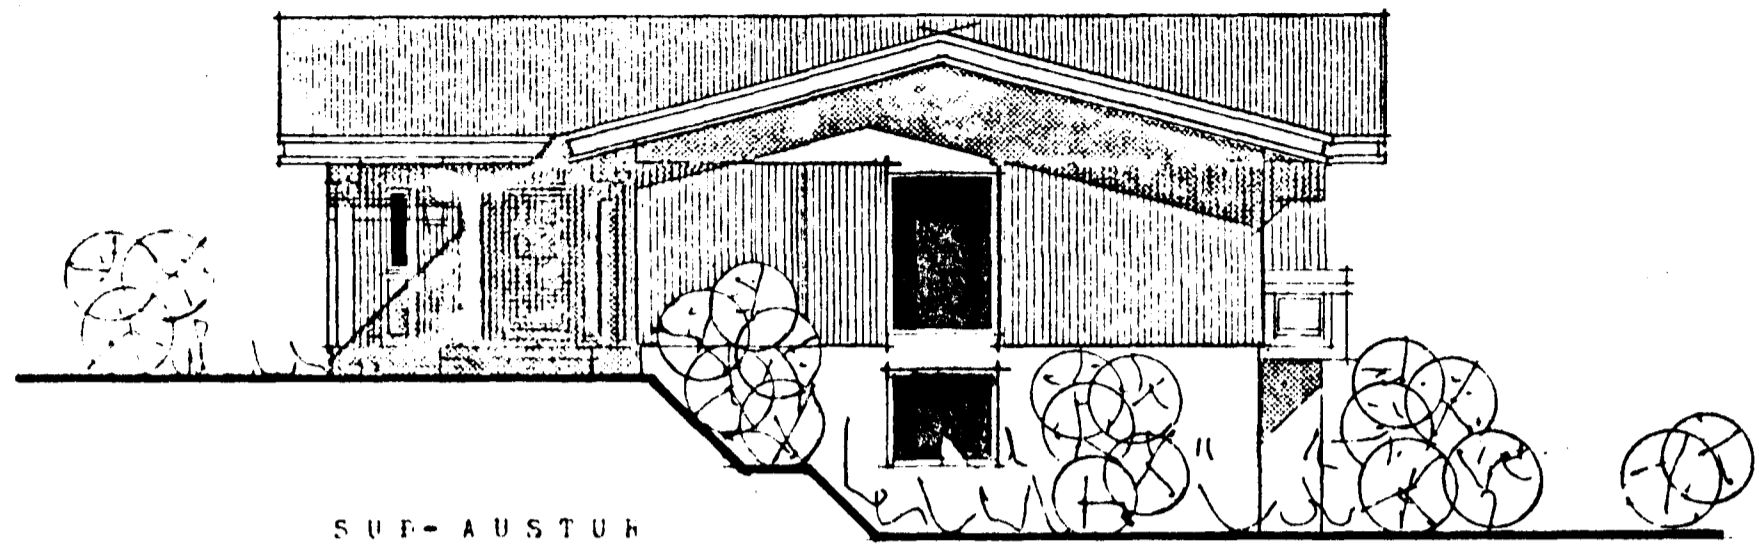


SUF-AUSTUR

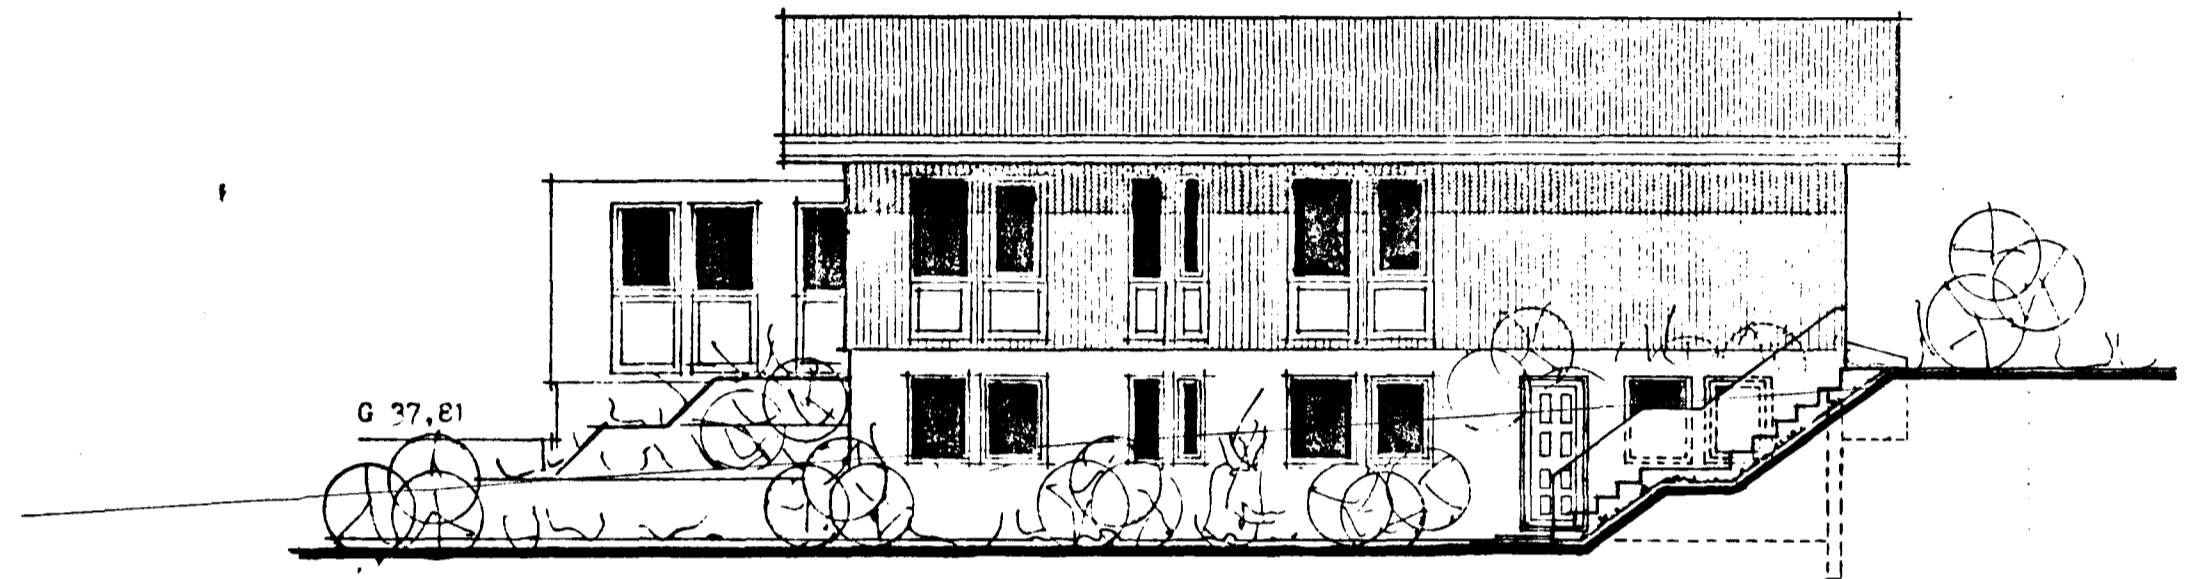

G 37,81

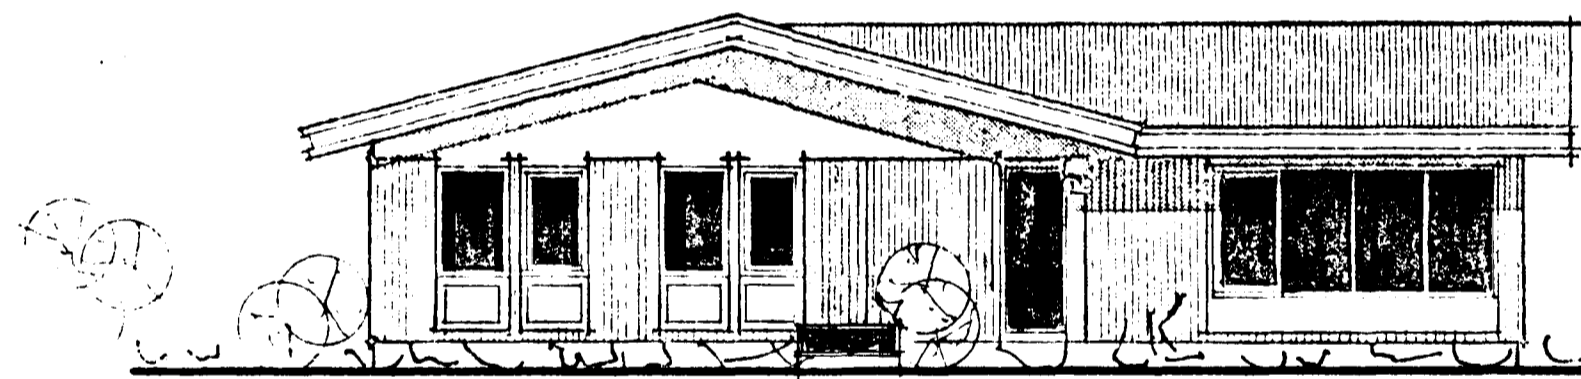

NORÐ-VESTUR

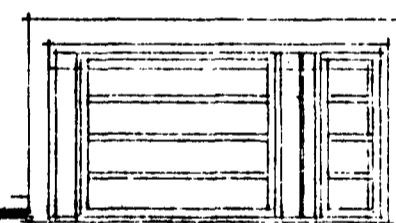

hugsanlegur vindbrjótur

G 39,40

G 39,65




G 39,65

G 37,64

G 39,40

SUF-AUSTUR

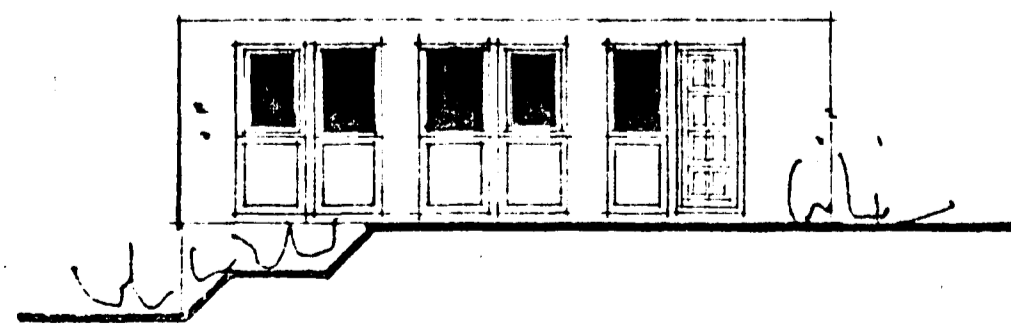

NORÐ-AUSTUR

Teiknað upp eftir teikningu H. Einarssonar Eignarsonar
og breytt 7. feb. 1988.

Þórunn Þórunnsson E.E.

TEIKNISTOFAN



BOLHOLT 6, 108 REYKJAVÍK
Sími (01) 42414

BREYTT SEPT'88 H.G.
KVARDI TEIKNISTOFA

Þórunn Þórunnsson