


Samþykkt á fundi bygginga-
nefndar þ. 10/16 1981
BYGGINGAFULLTRÚINN
Í HAFNARFIRÐI

E. Gunnarsson






NORÐVESTUR

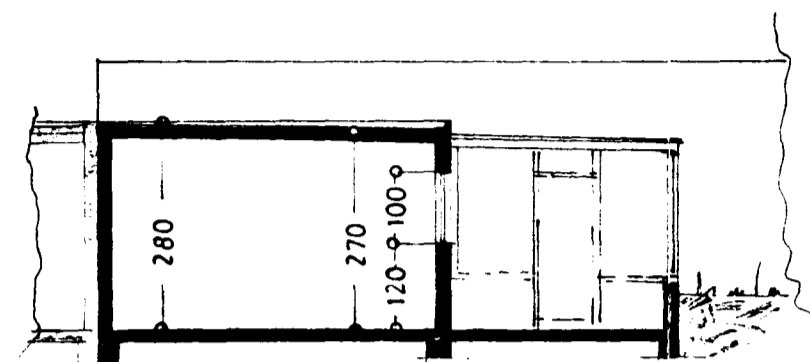

SNID: A-A



SUÐVESTUR

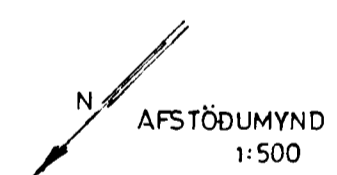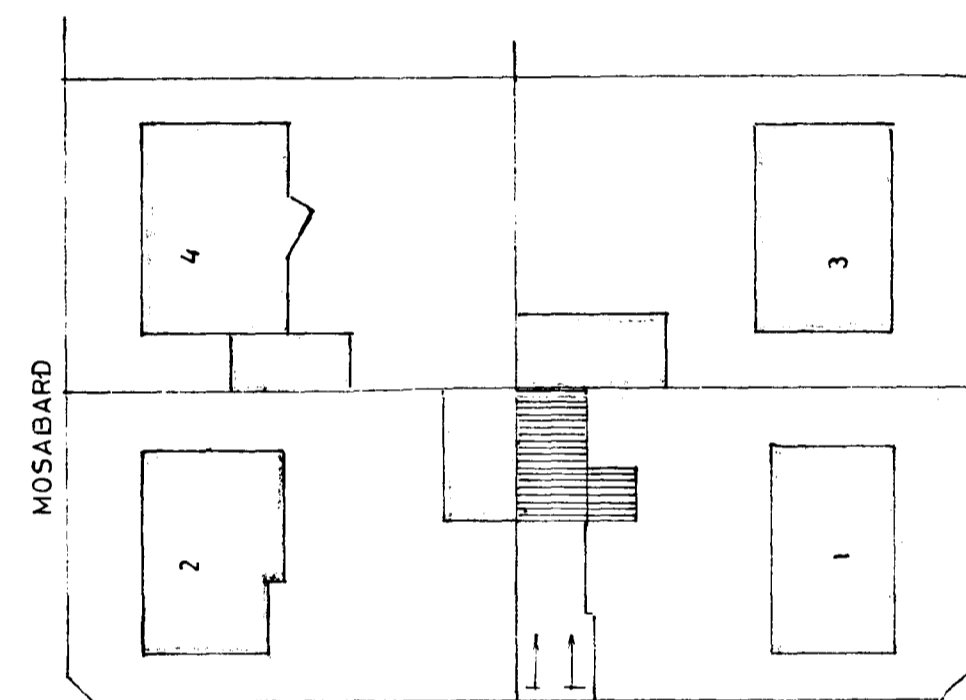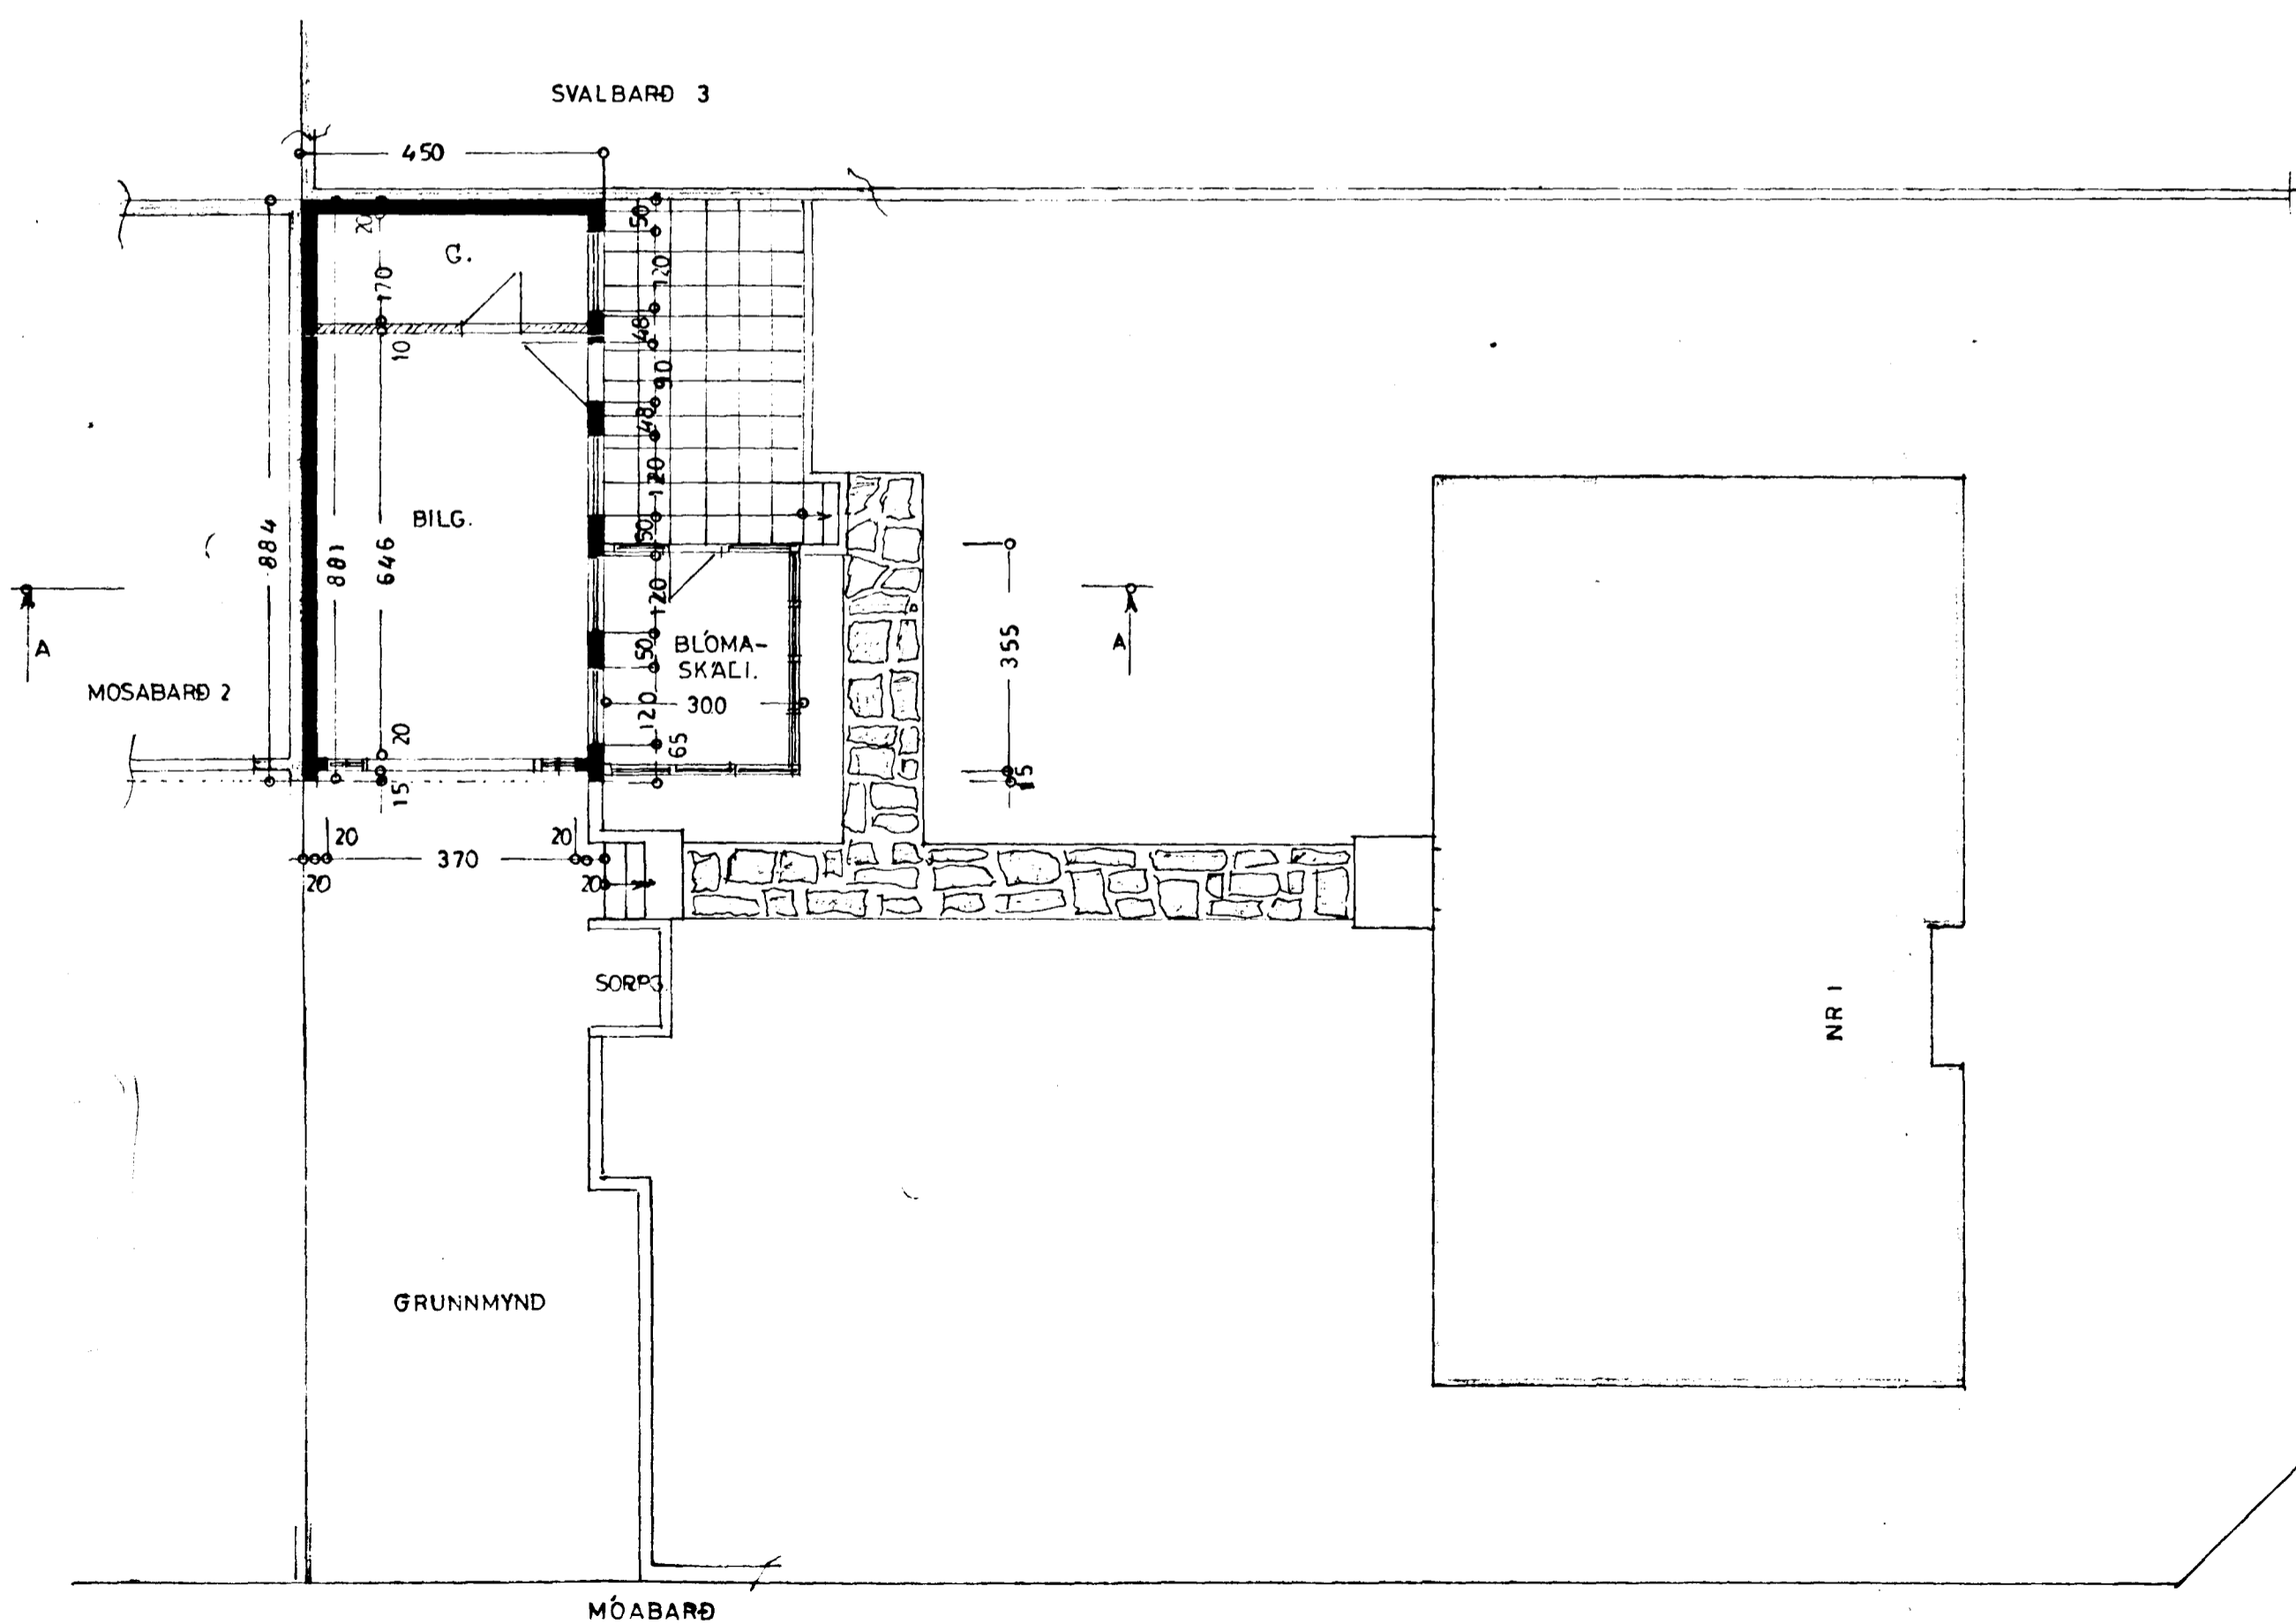

8600 - 0010

STÆRÐ:
BILG. 39,0 m², 109,0 m³ 02
BLÓMAS. 10,7 m², 280 m³ 03

SVALBARÐ NR 1

BILGEYMSLA BLÓMASKALI

ÚTLIT }
GRUNNMYND } 1:100
SNID }
AFSTÖÐUMYND 1:500

Hafnarfirði 1981
E. Gunnarsson