


Eig:  
 Sigmar Sigfússon  
 Önefnd gata nr. 1

1:100

AFSTÖÐUMYND




1:500

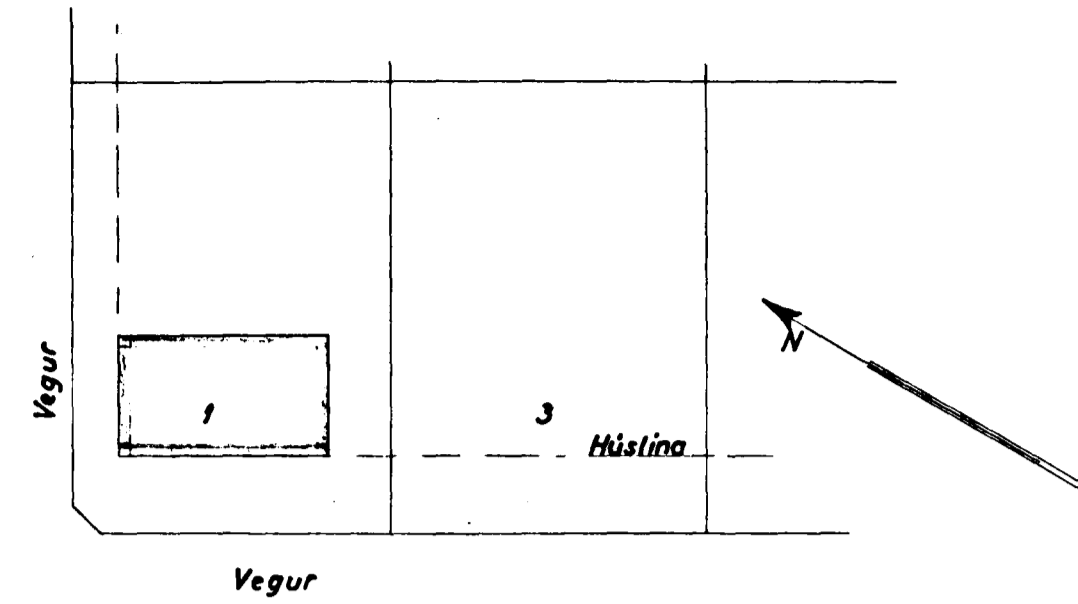

12. 22/42

HÚSASMÍÐAMEISTARI:

MÛRARAMEISTARI:

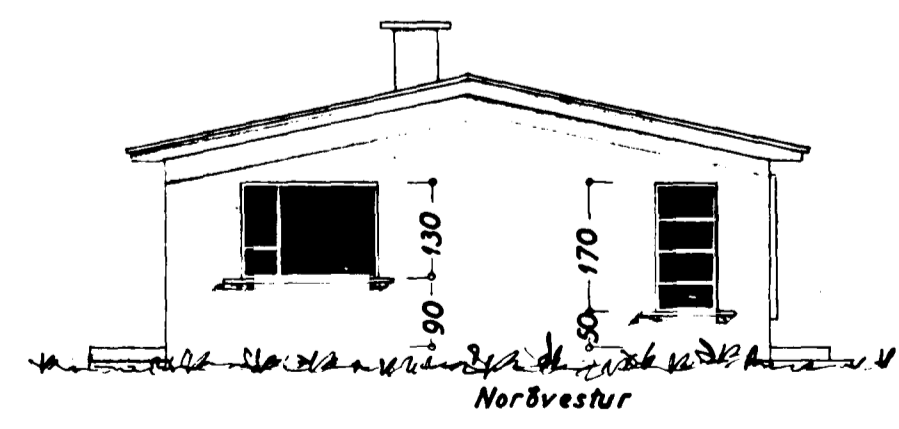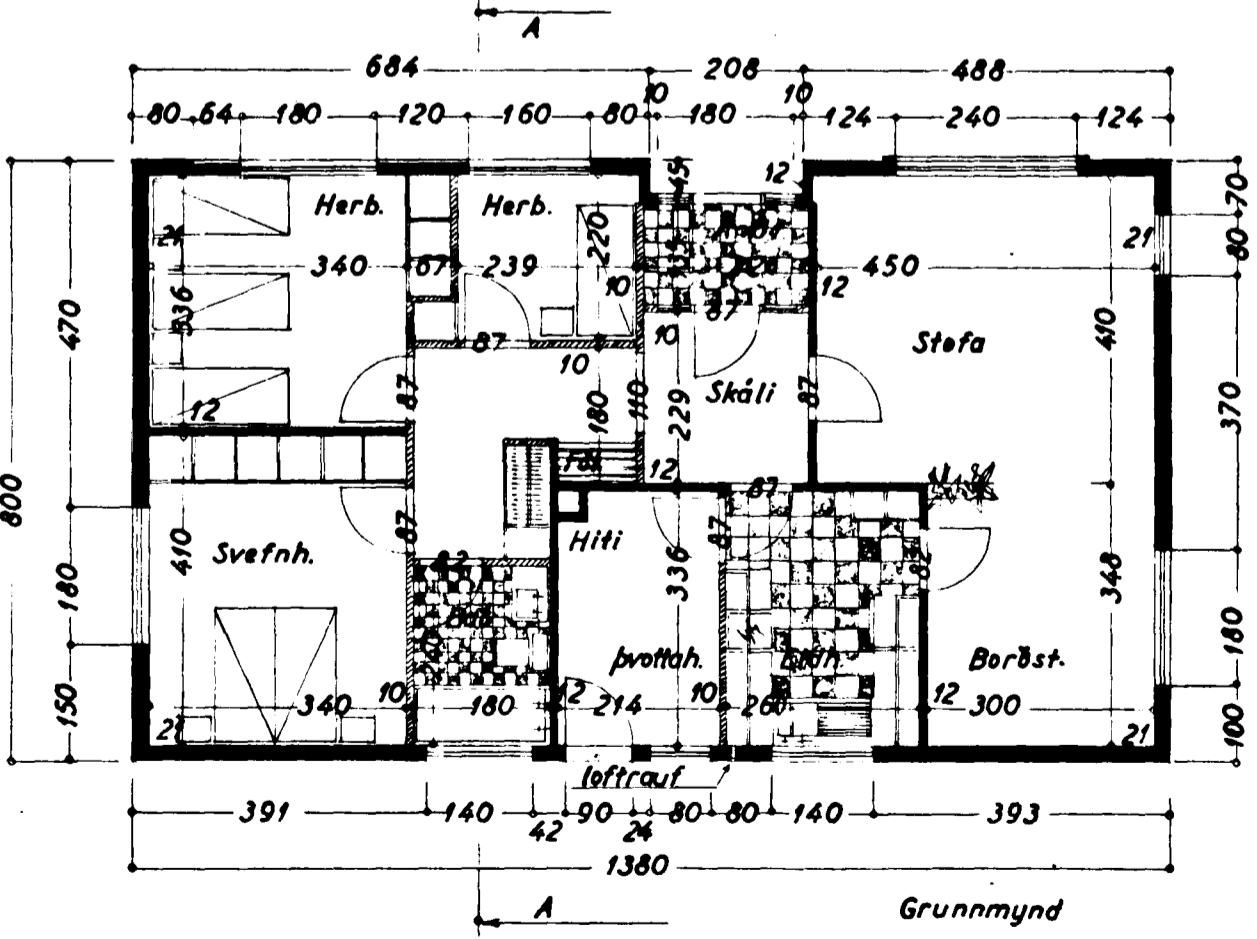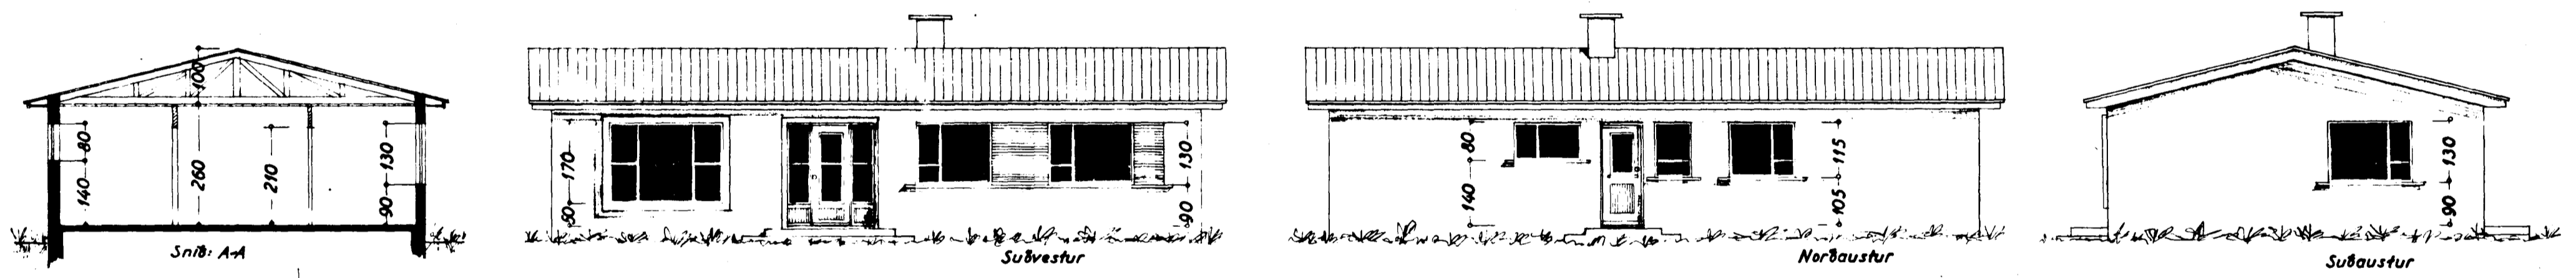

fráfarir í júní '26  
 F. Sigurðsson