




Samþykkt á fundi bygginga-
nefndar þ. 18/9 1986
BYGGINGAFULLTRÚINN
Í HAFNARFIRÐI
E. Guðmundsson

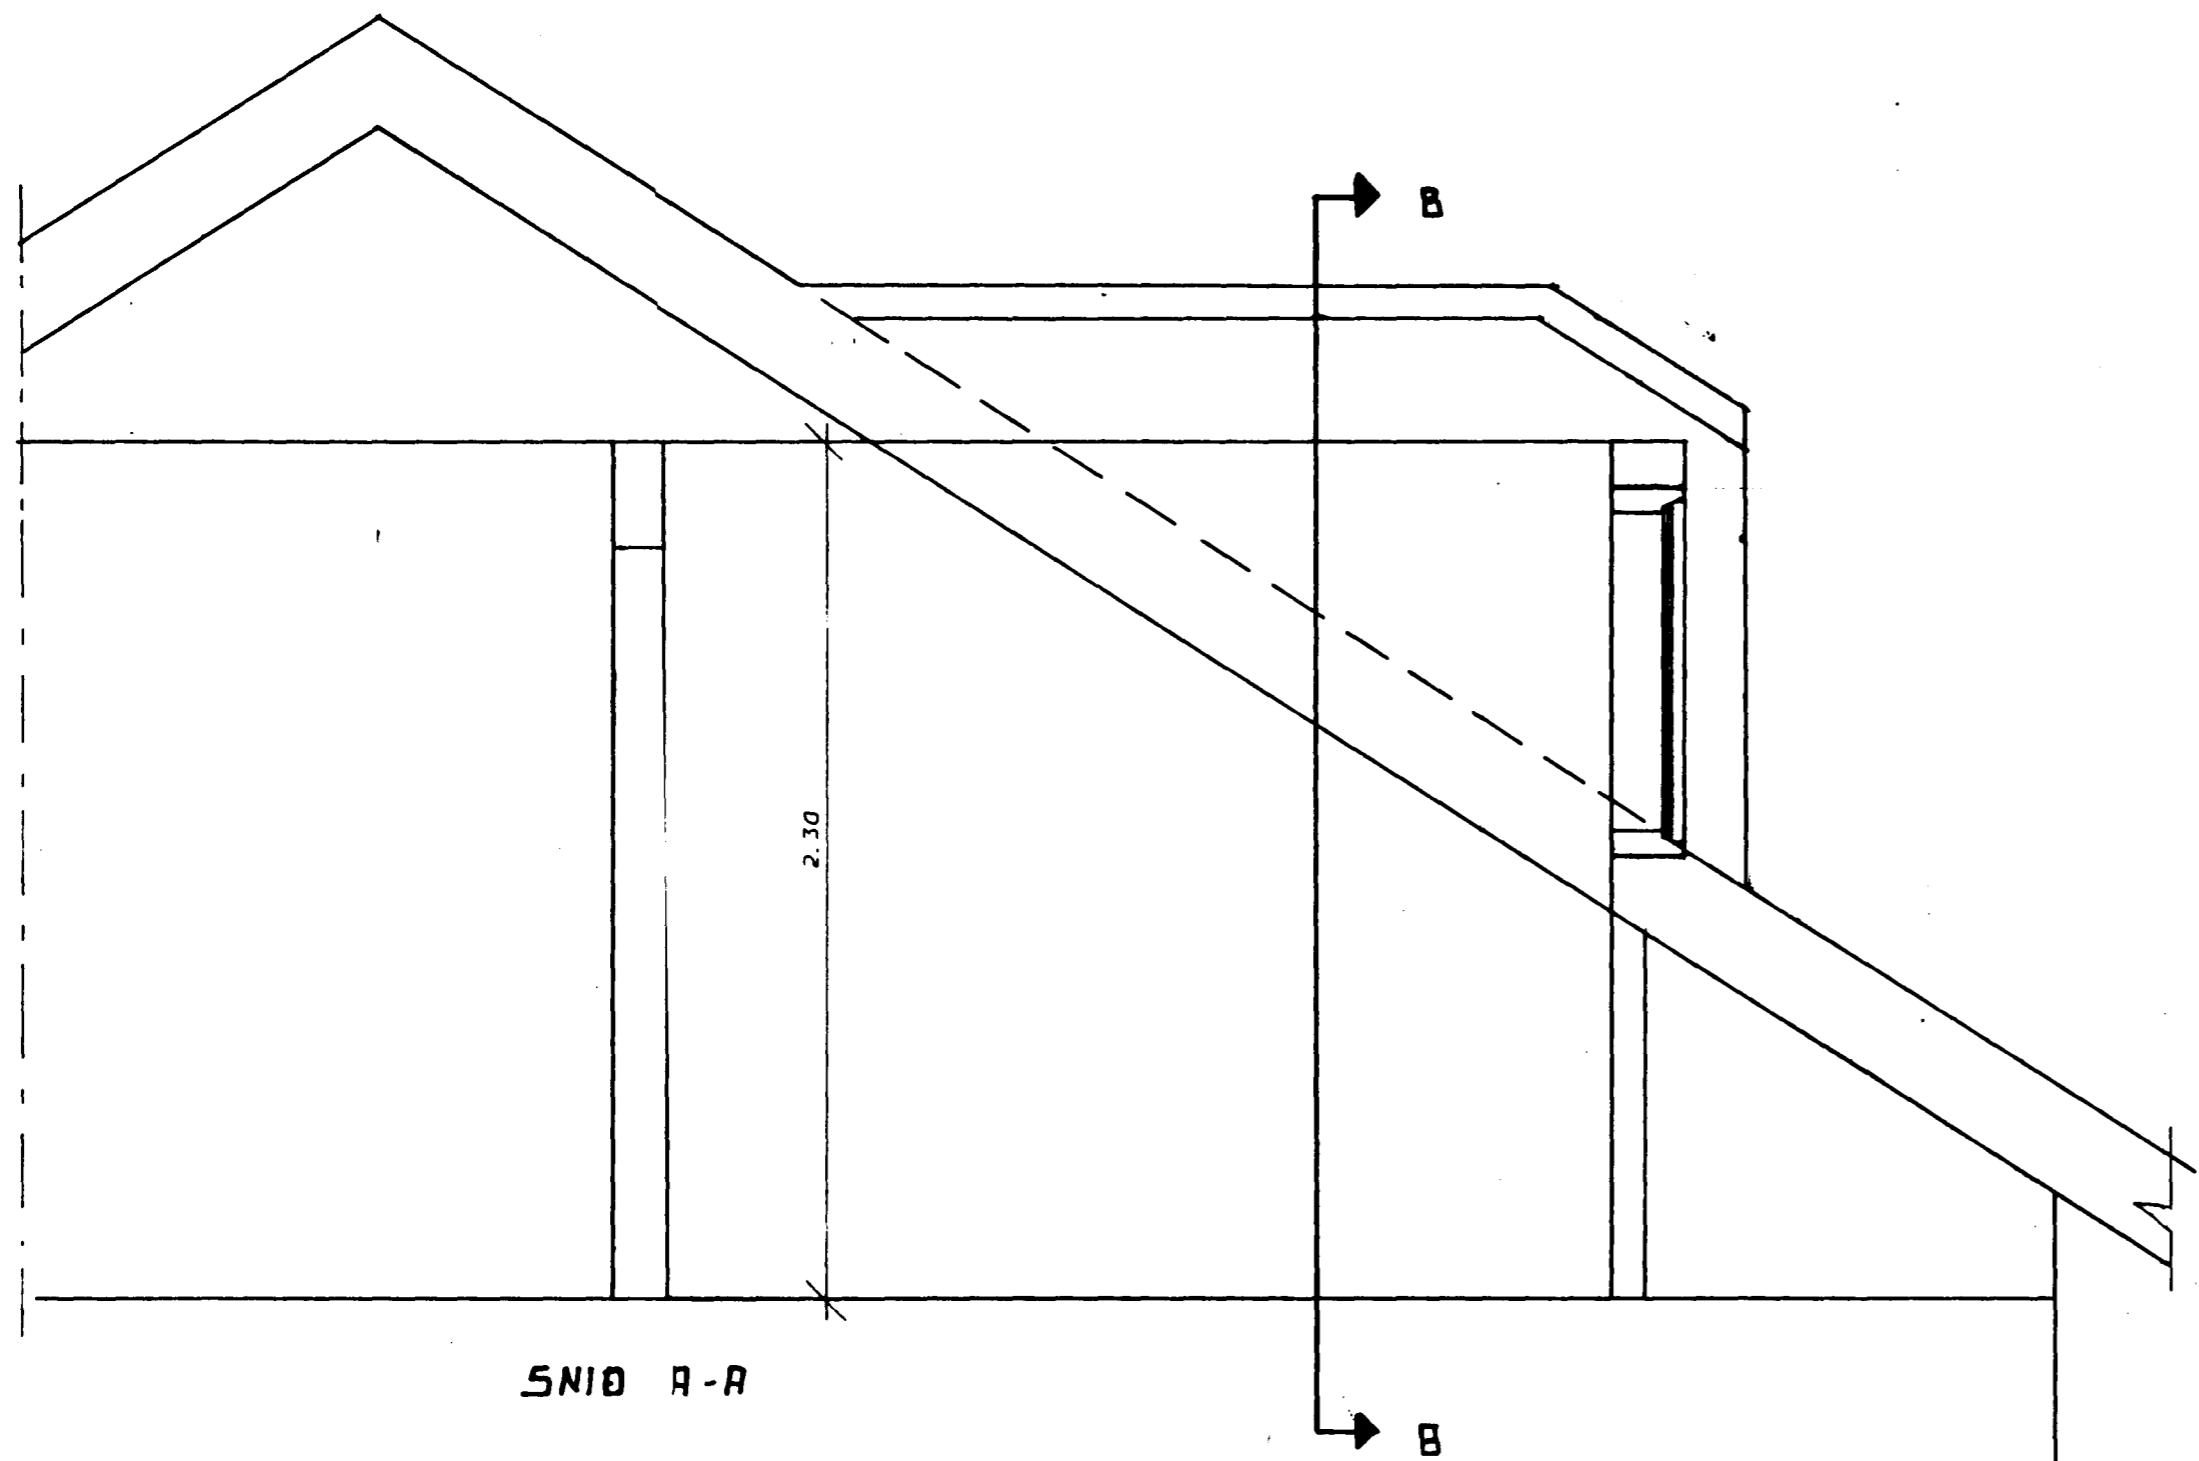


SNID A-A

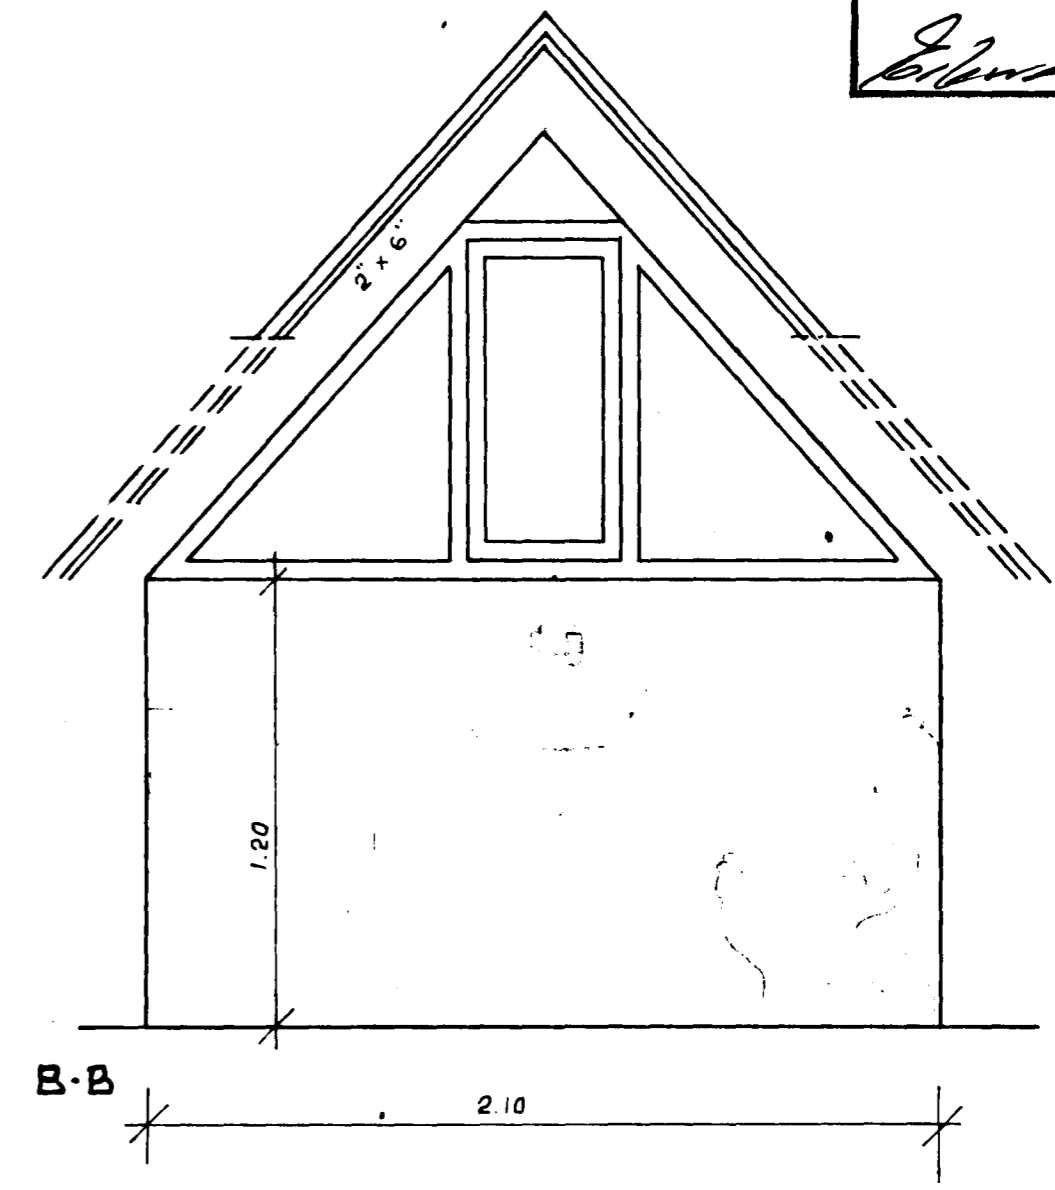

SNID B-B

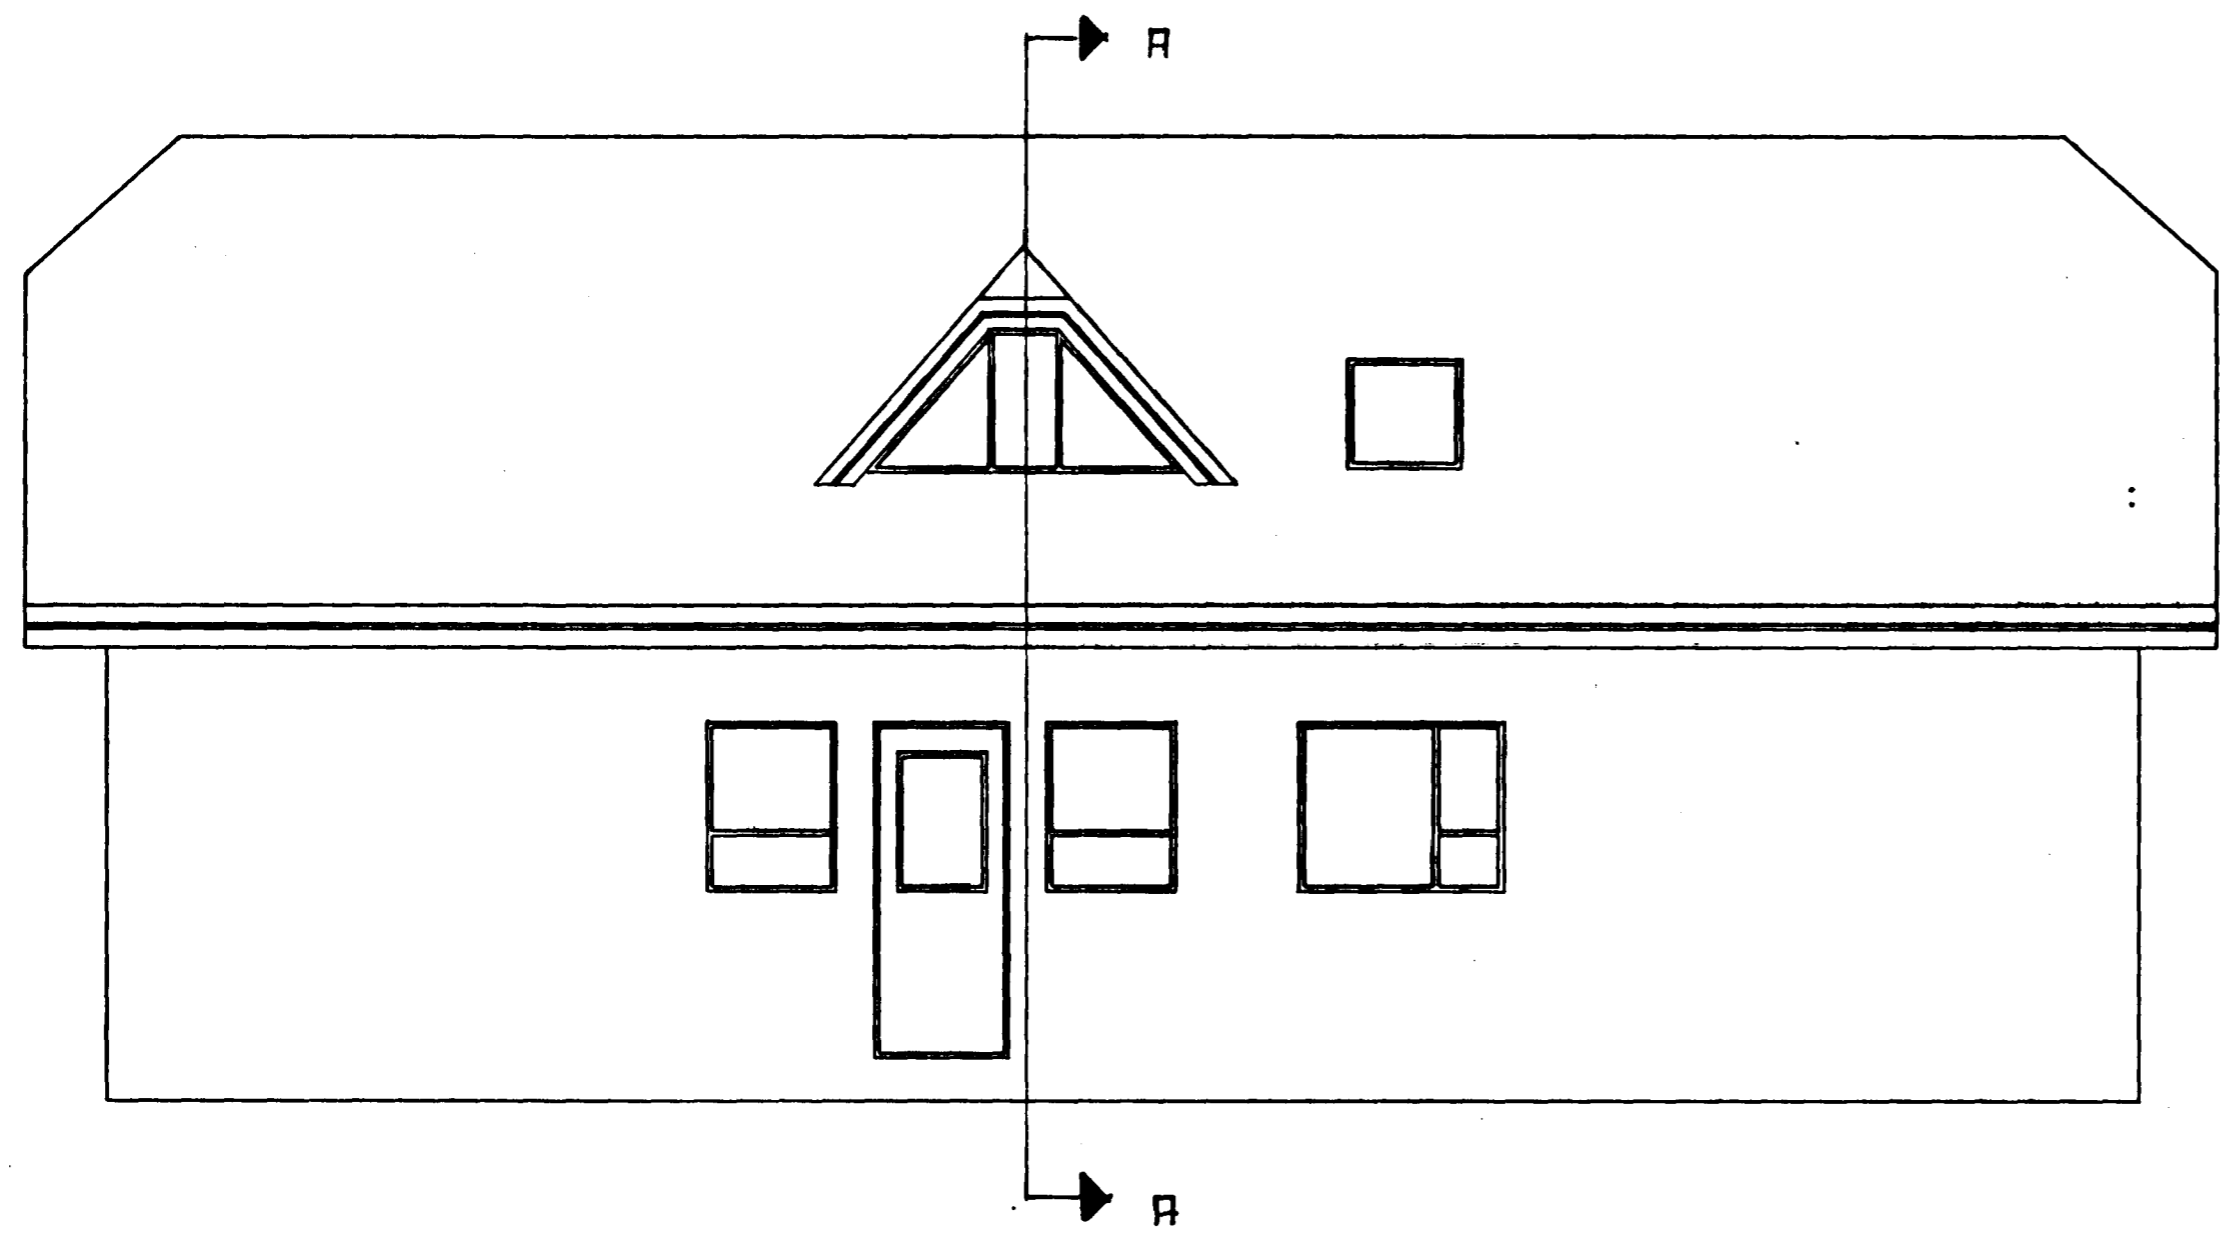

ÚTLIT NORÐAUSTUR

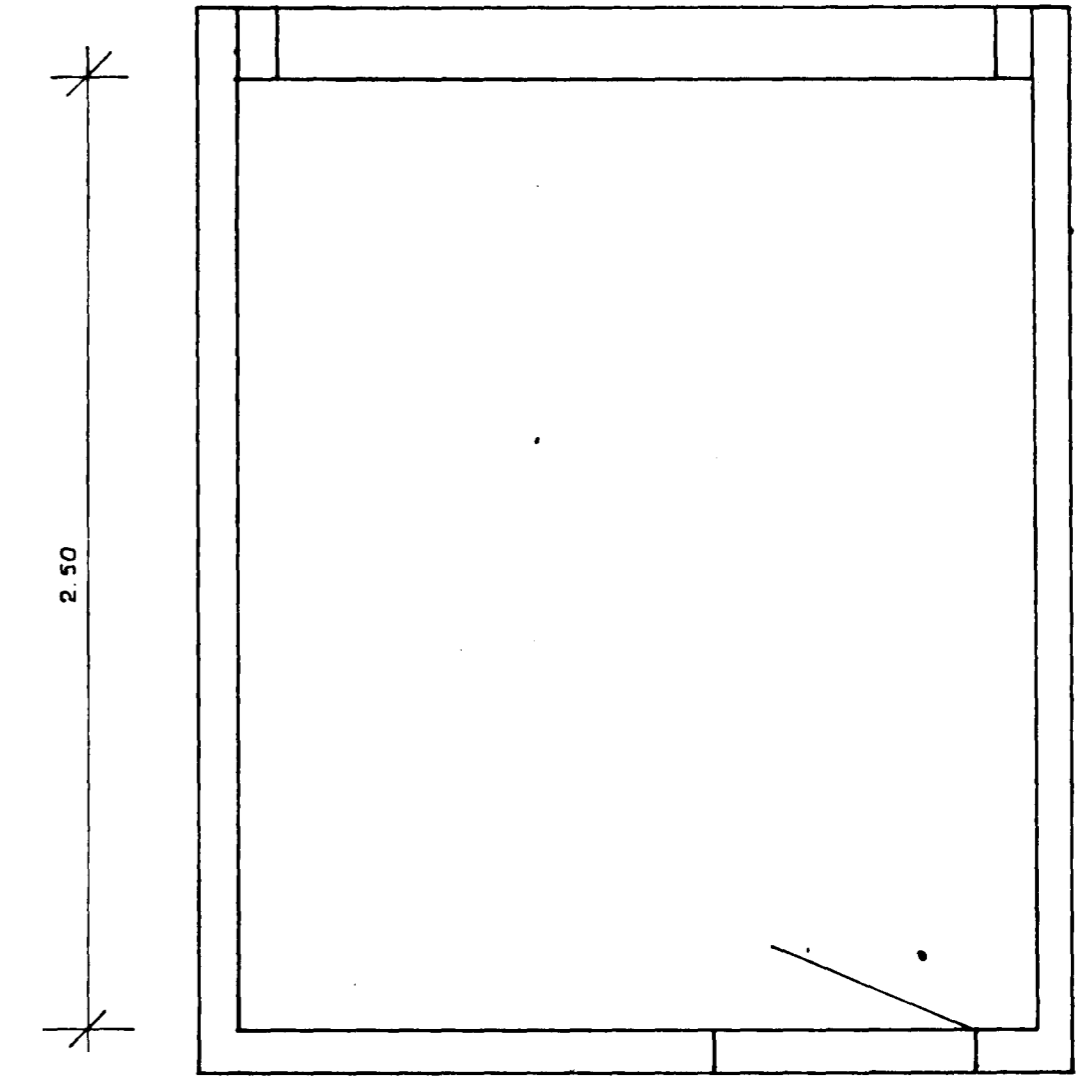

VÍÐB: 20-3

SVALBARD 3	MELIKVARDI 1:50 1:20		
KVISTUR 'A' ÞAKI	HANND <i>P.H.</i> TEIKNAR MPA		DAGS- SEPT. 86
PÆTUR H. GUÐMUNDSSON SVALBARD 3 HAFNARFIRÐI S. 54554	TEKNIFR		