

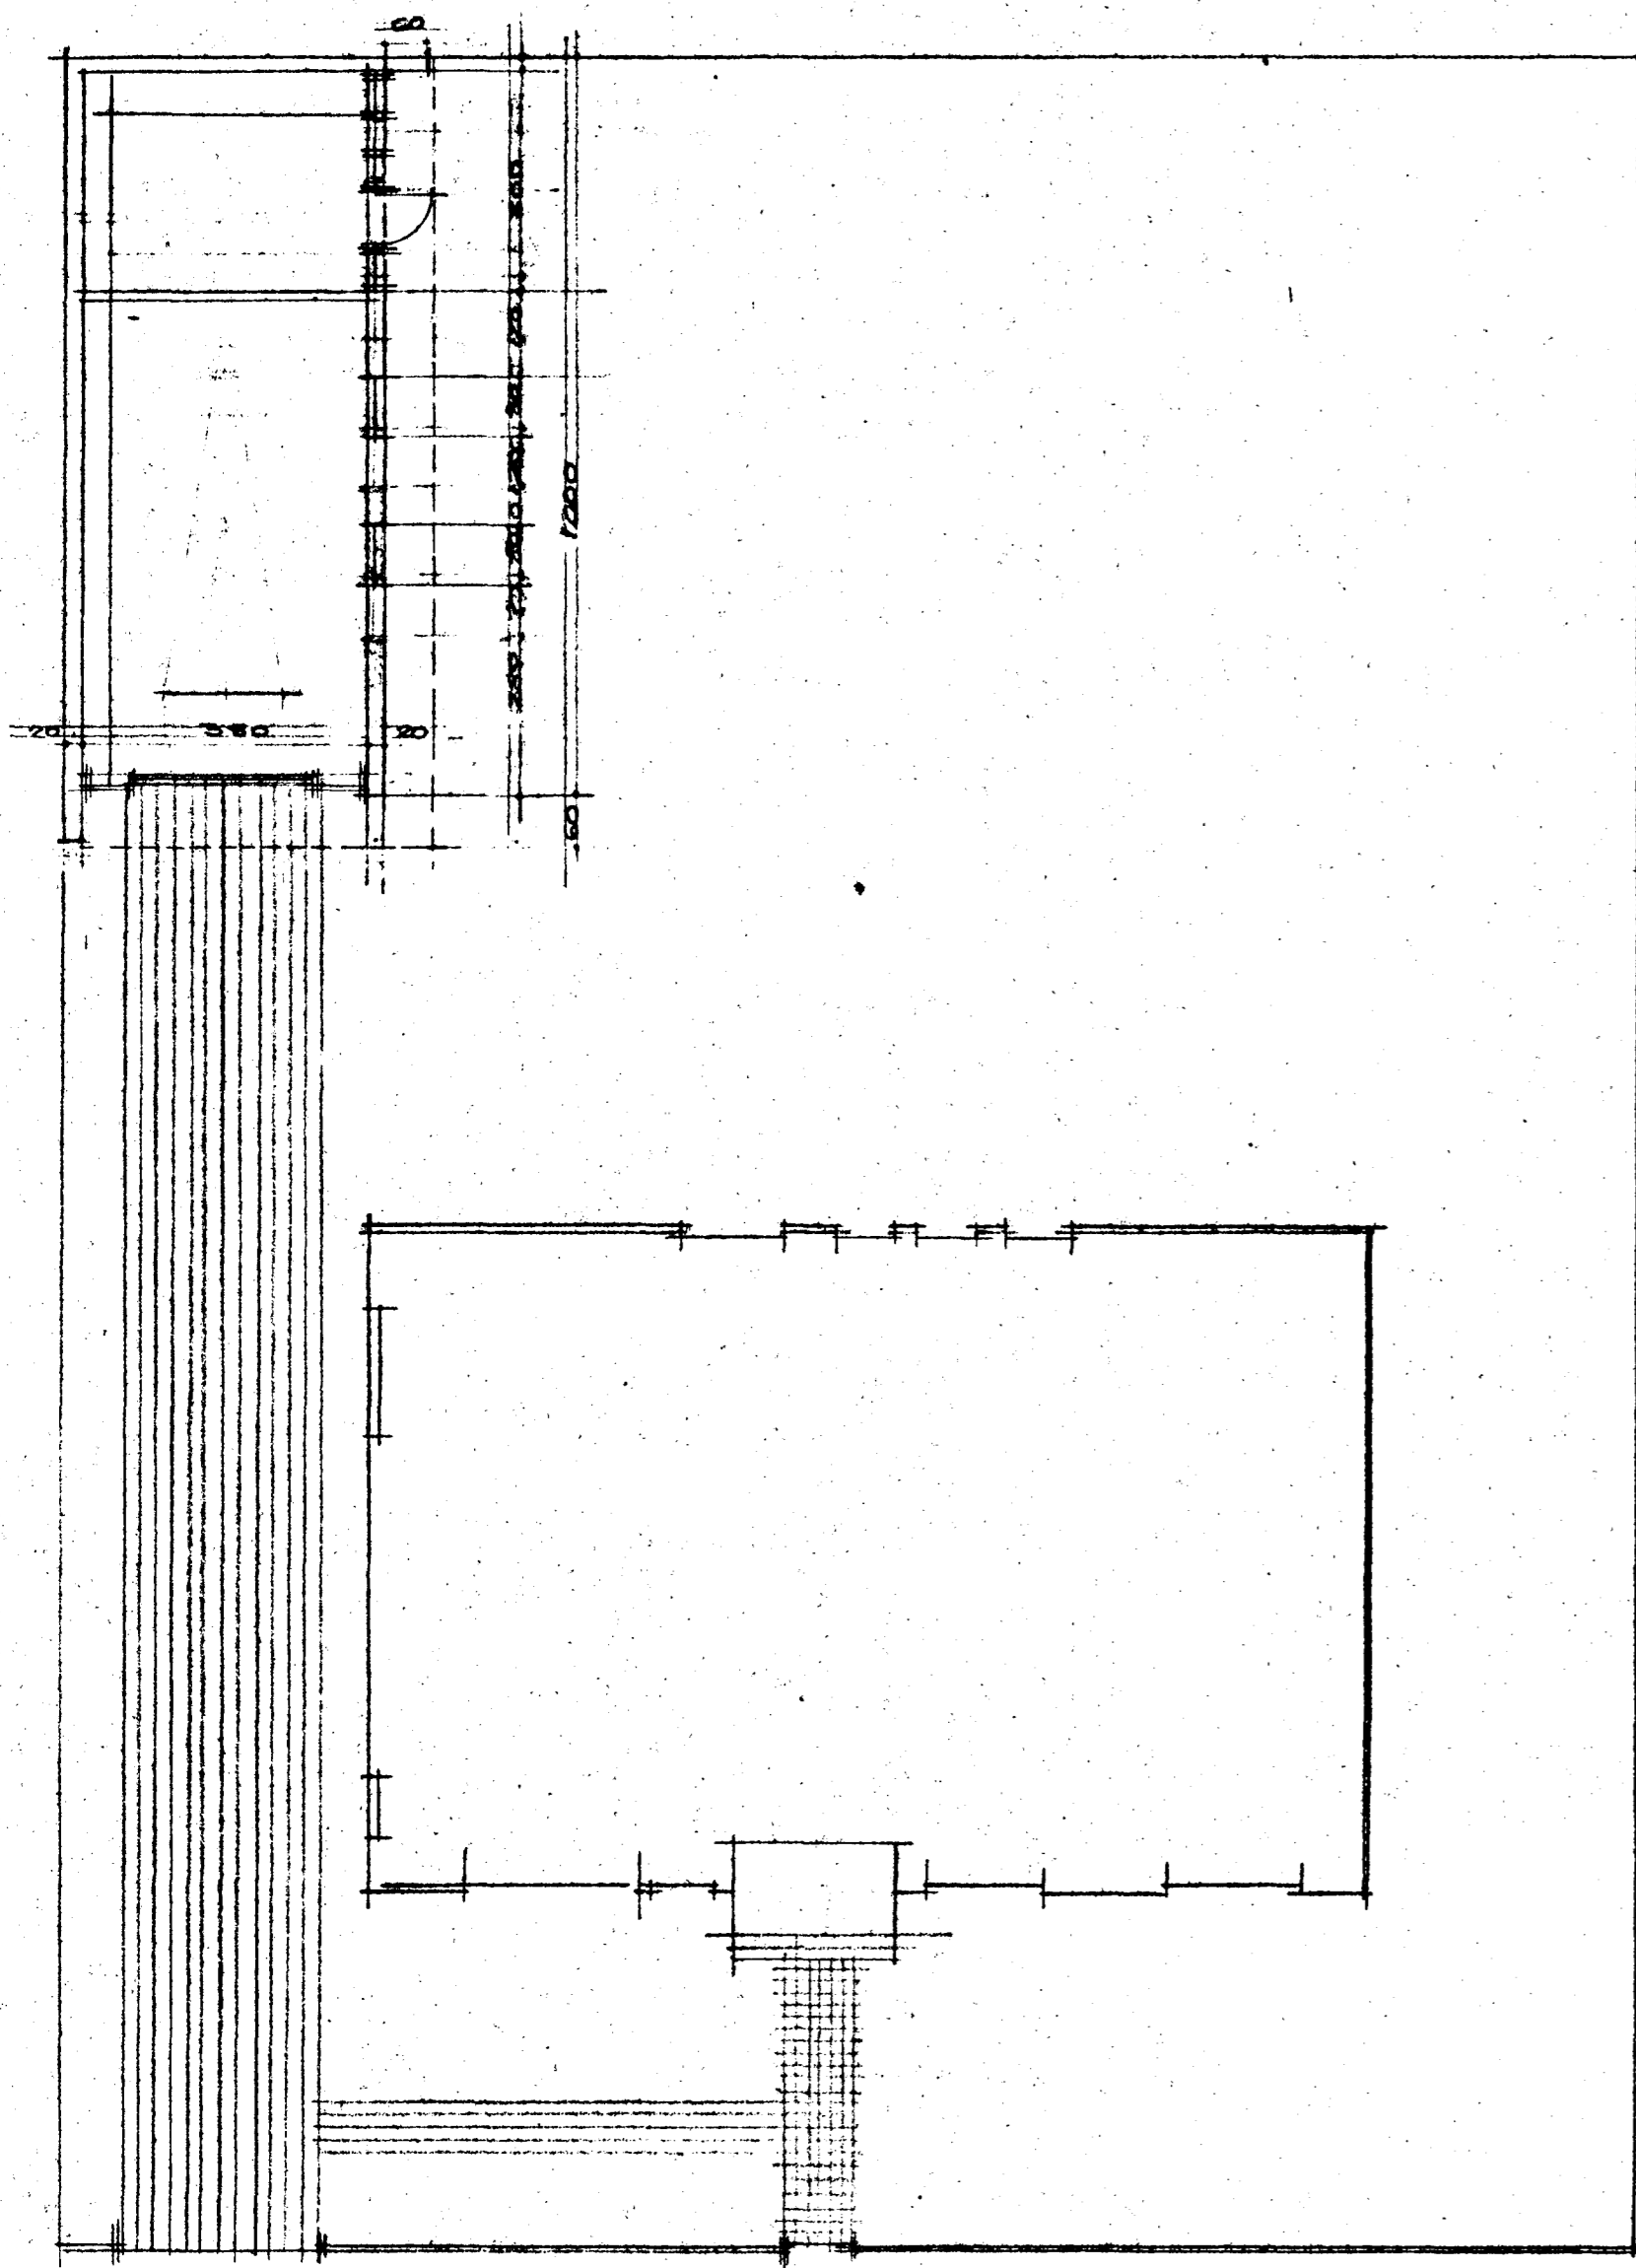


Samþykkt & fundi bygginga-  
nefndar þ. 12. 6. 1969  
BYGGINGAFLUTRÚINN  
I HAFNARFIRDI  
E. Jónsson


Vegey milli bilgæmsla og gæmsla se  
eldhrensar og ároftinn.

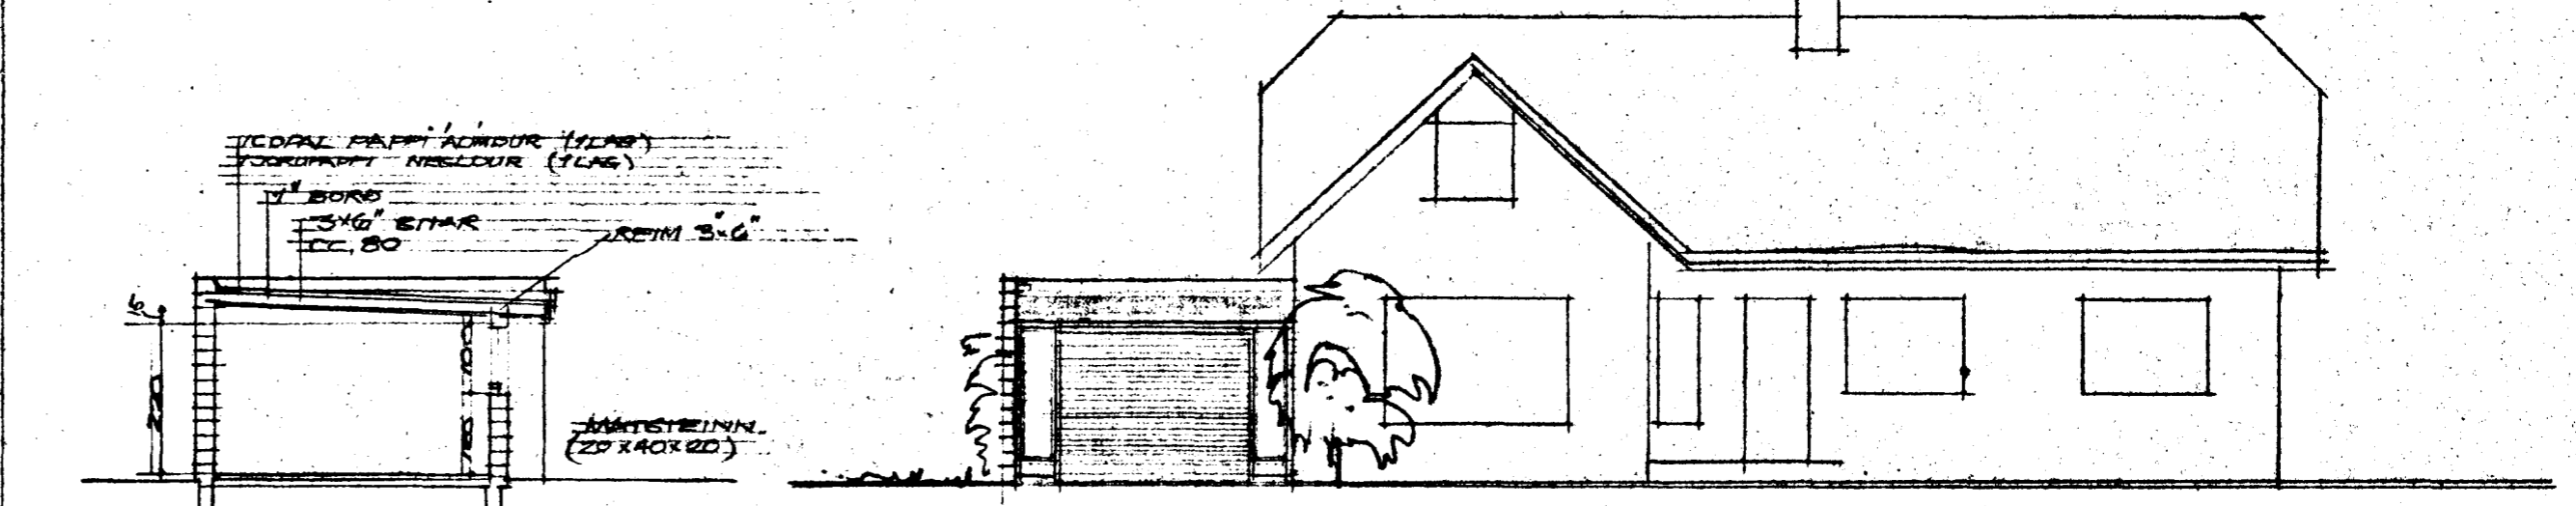

GRUNNFLÖTUR 1:100

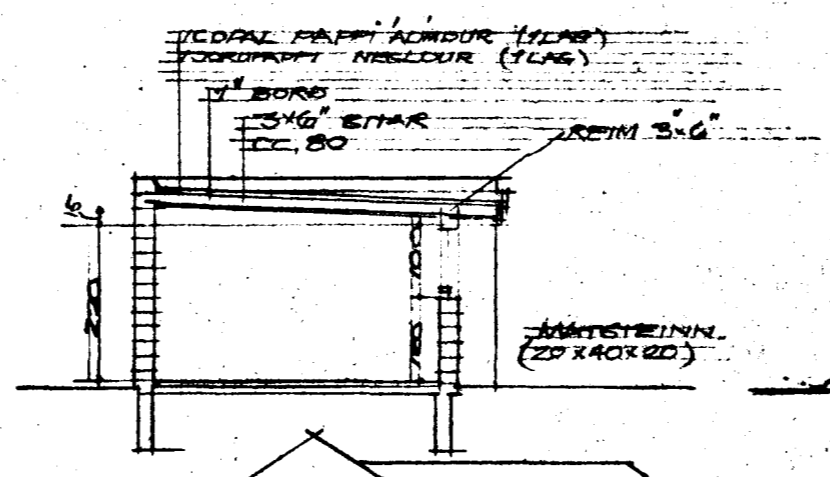


ÚTLIT AÐ GÖTU

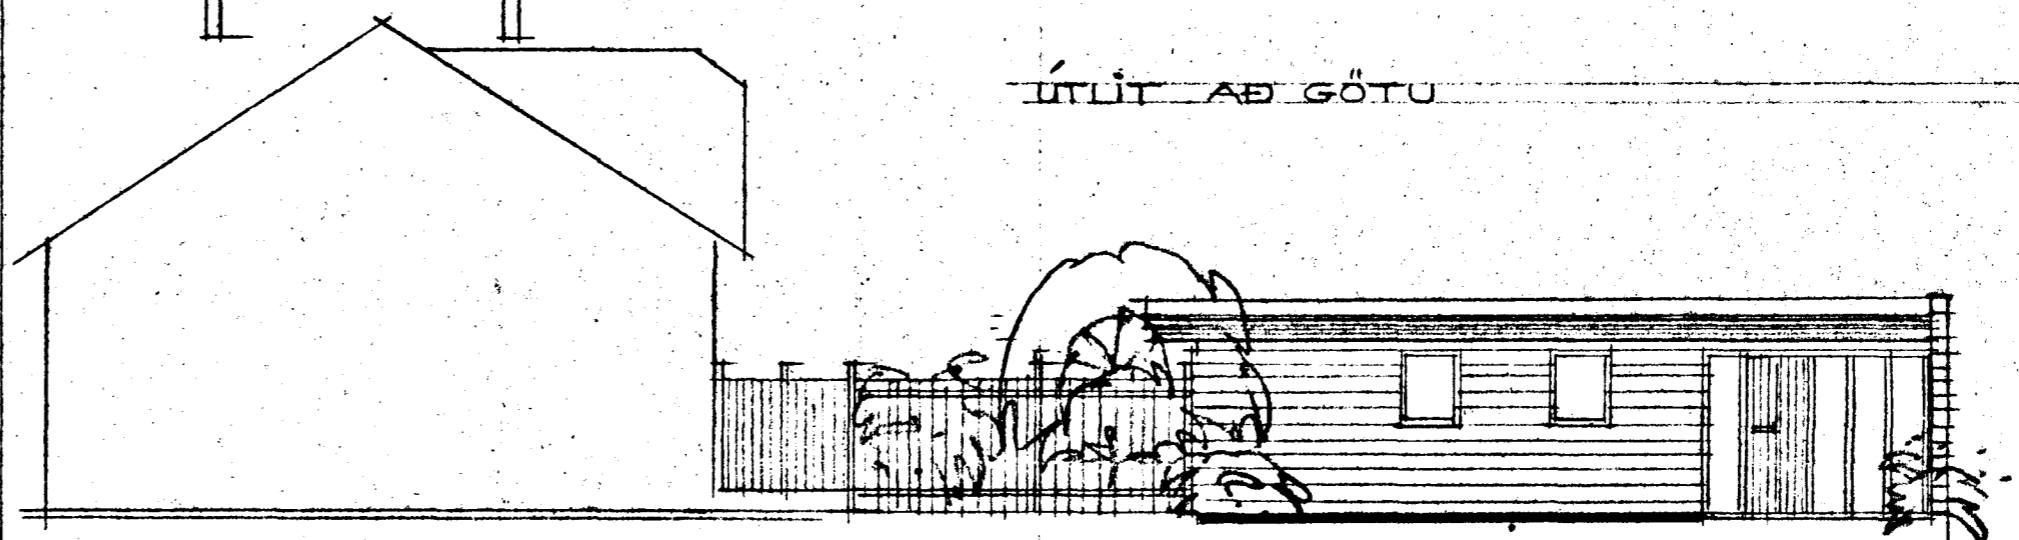

SUBAUSTUR HLÍÐ

LÖBAMÖRK

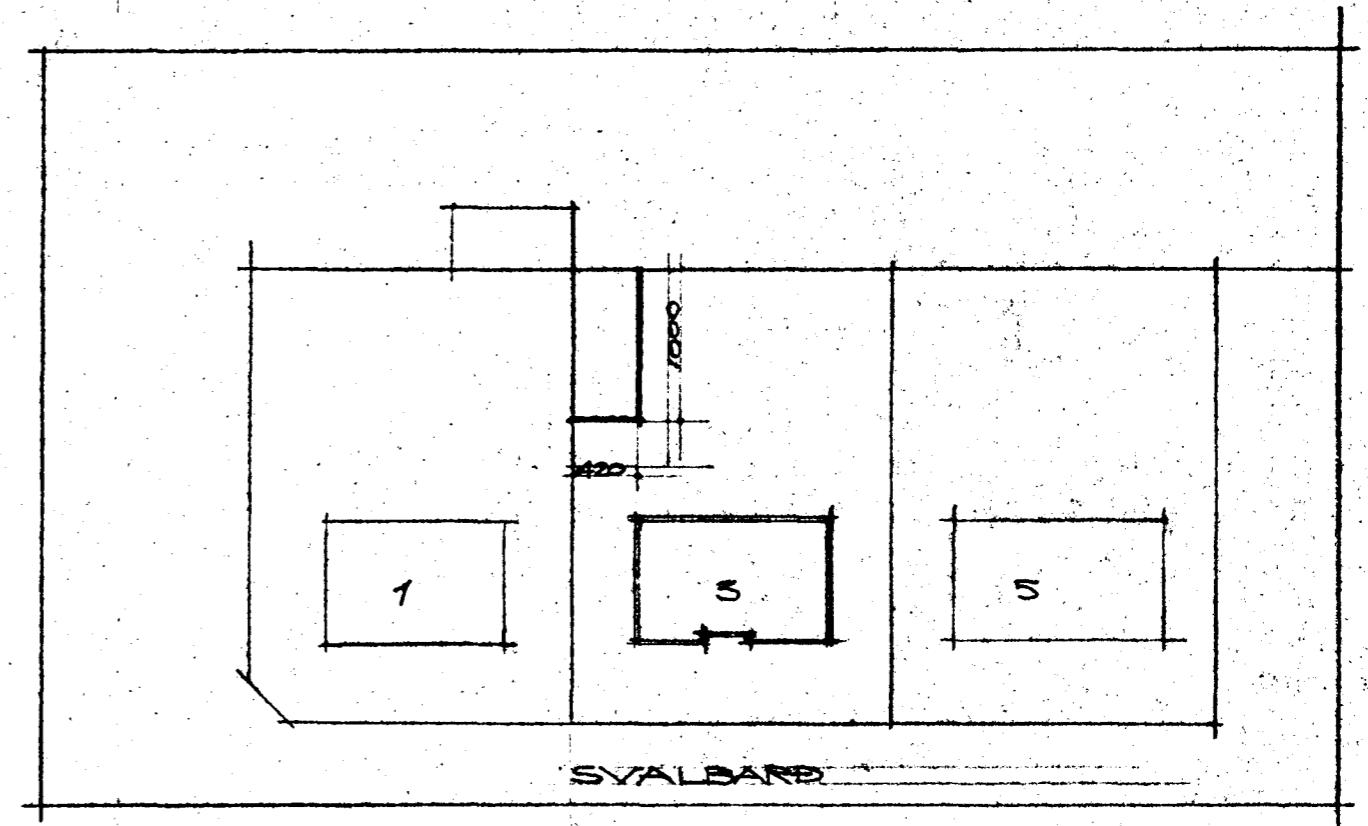

AFSTÖÐUMYND 1:500

DRÖSKUR VÍÐ HÚSÍÐ SYALBARD 3 I HAFNARFIRDI  
GRUNNFLÖTUR OG ÚTLIT KY 1:100  
BRETTI JÚNÍ 1968  
SÍMI 21385  
DORVALDUR S. DORVALDSSON / DRÖSKURINN