




Samþykkt á fundi bygginga-
nefndar þ. 5.13.1975
BYGGINGAFULLTRÚINN
Í HAFNARFIRÐI
F. Sigurðsson

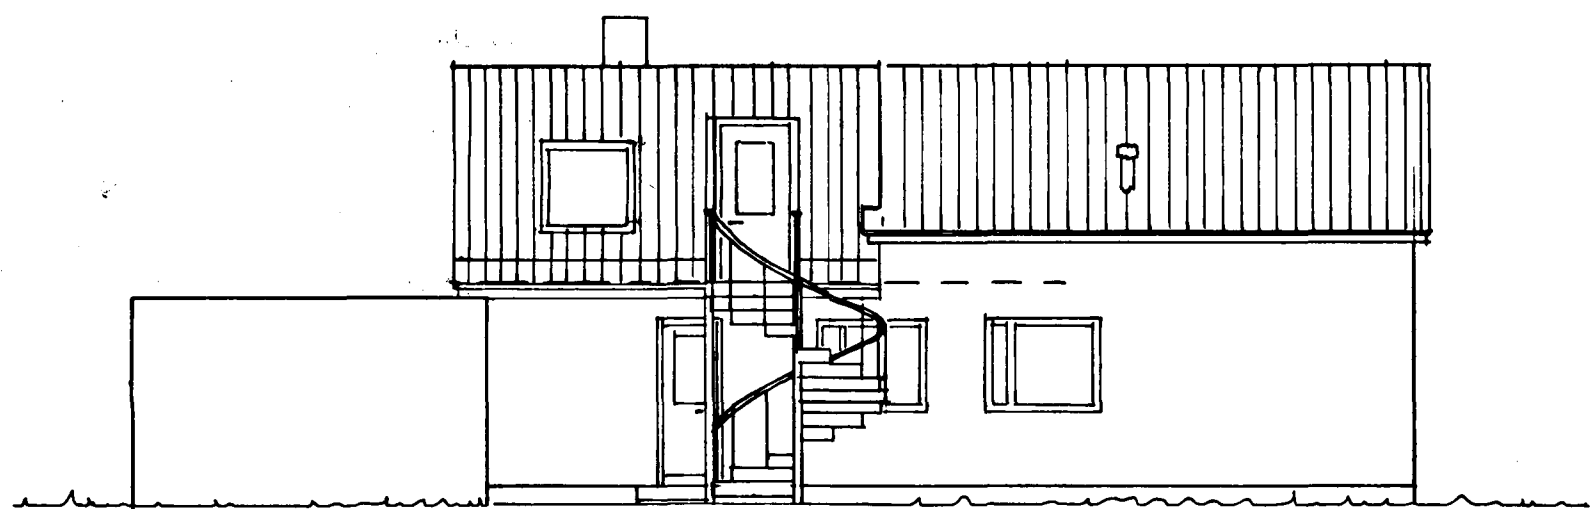


norðurhlíð

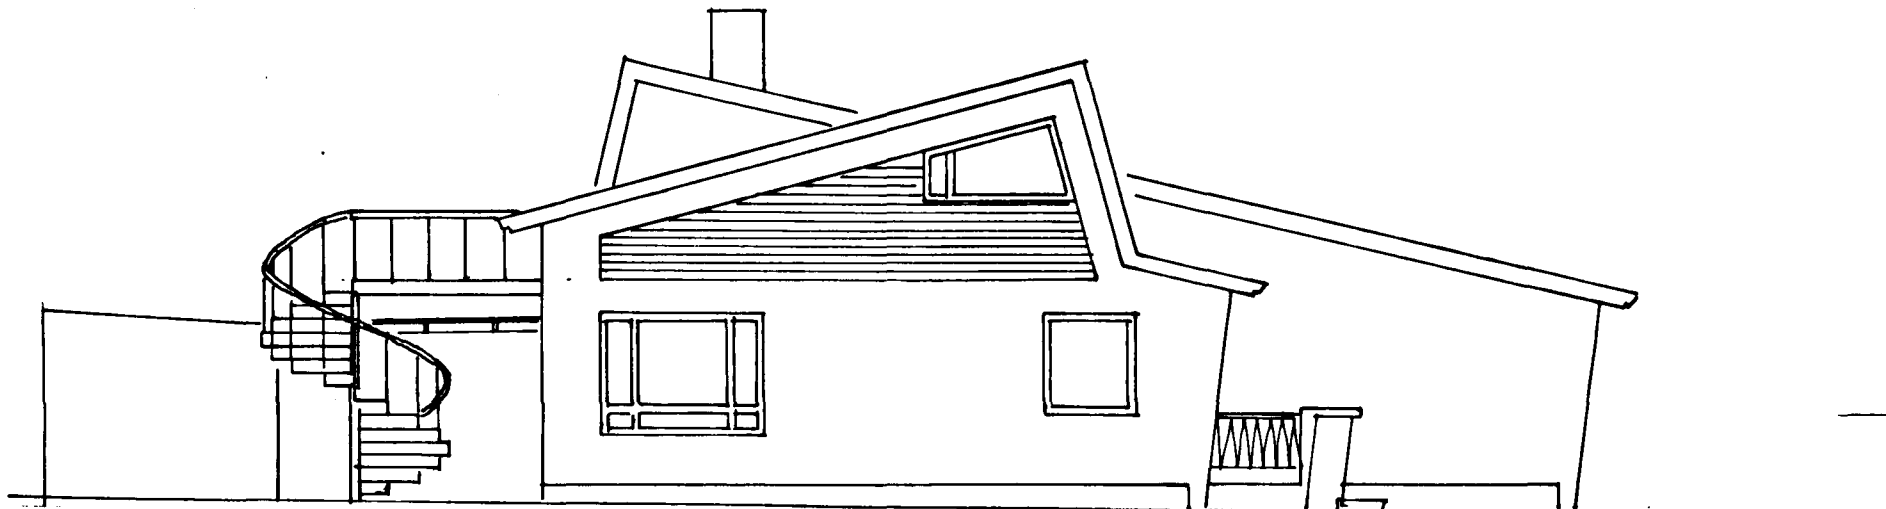





vesturhlíð

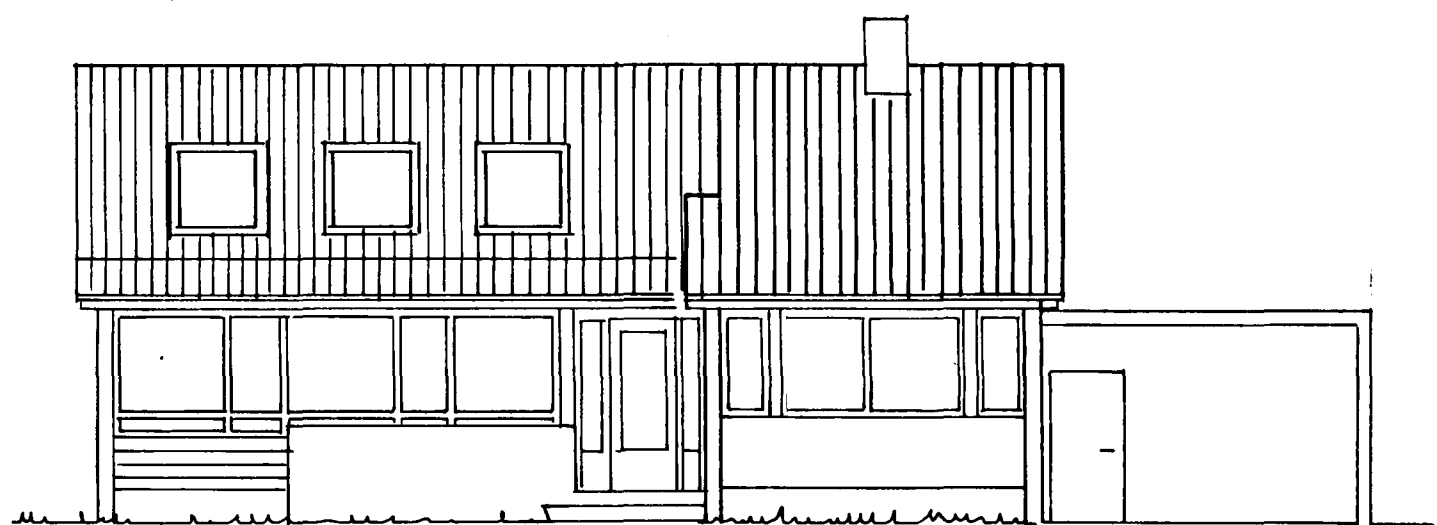

suðurhlíð

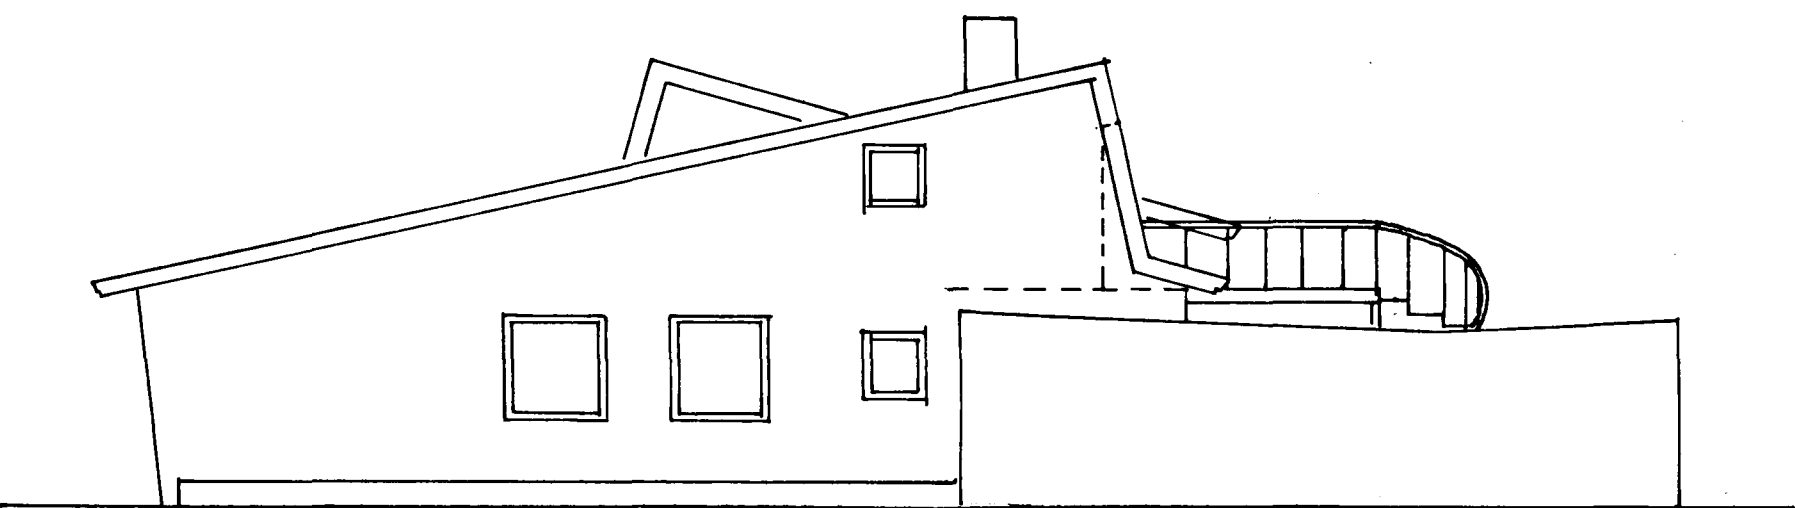

austurhlíð

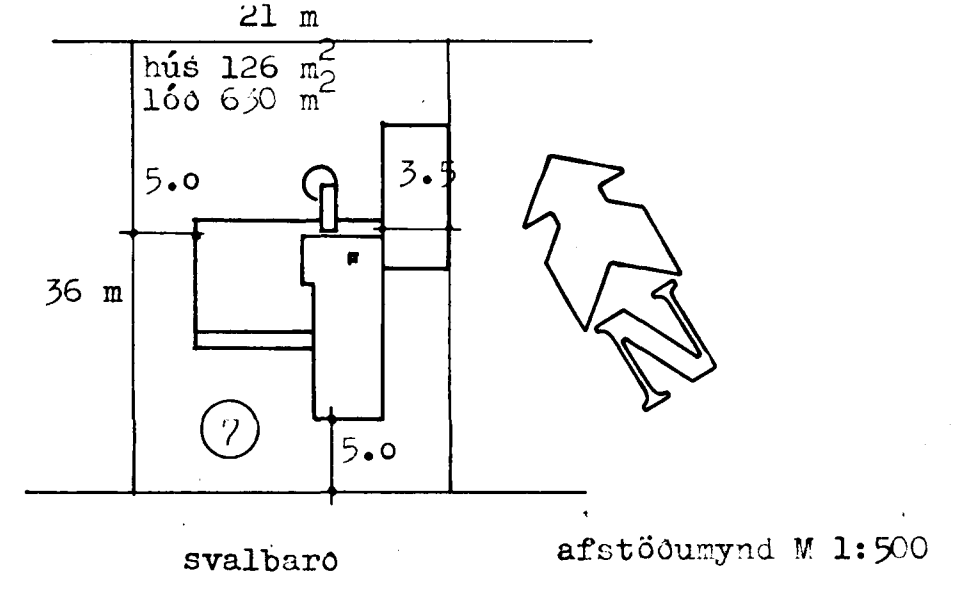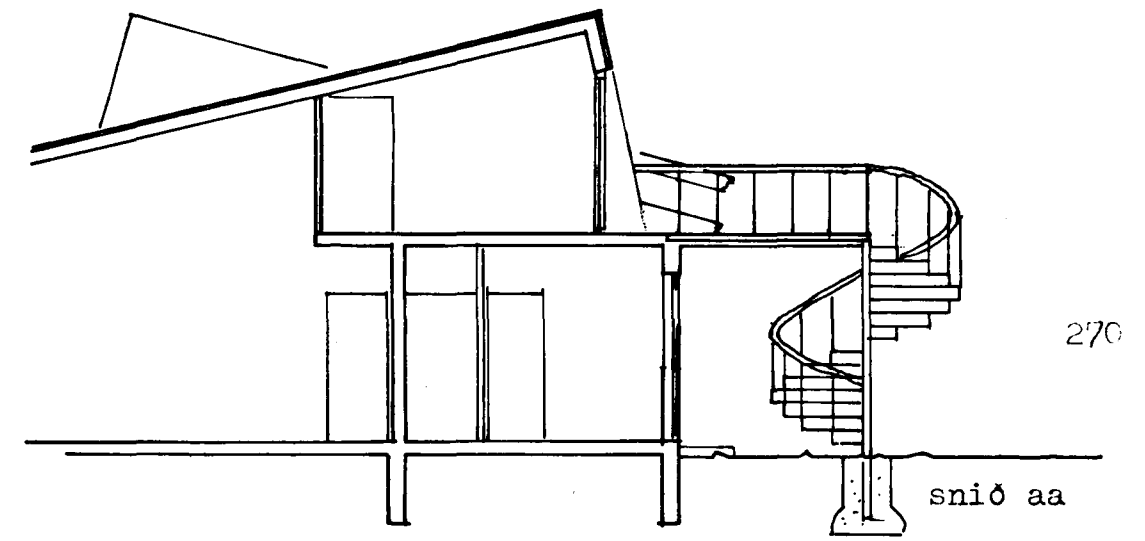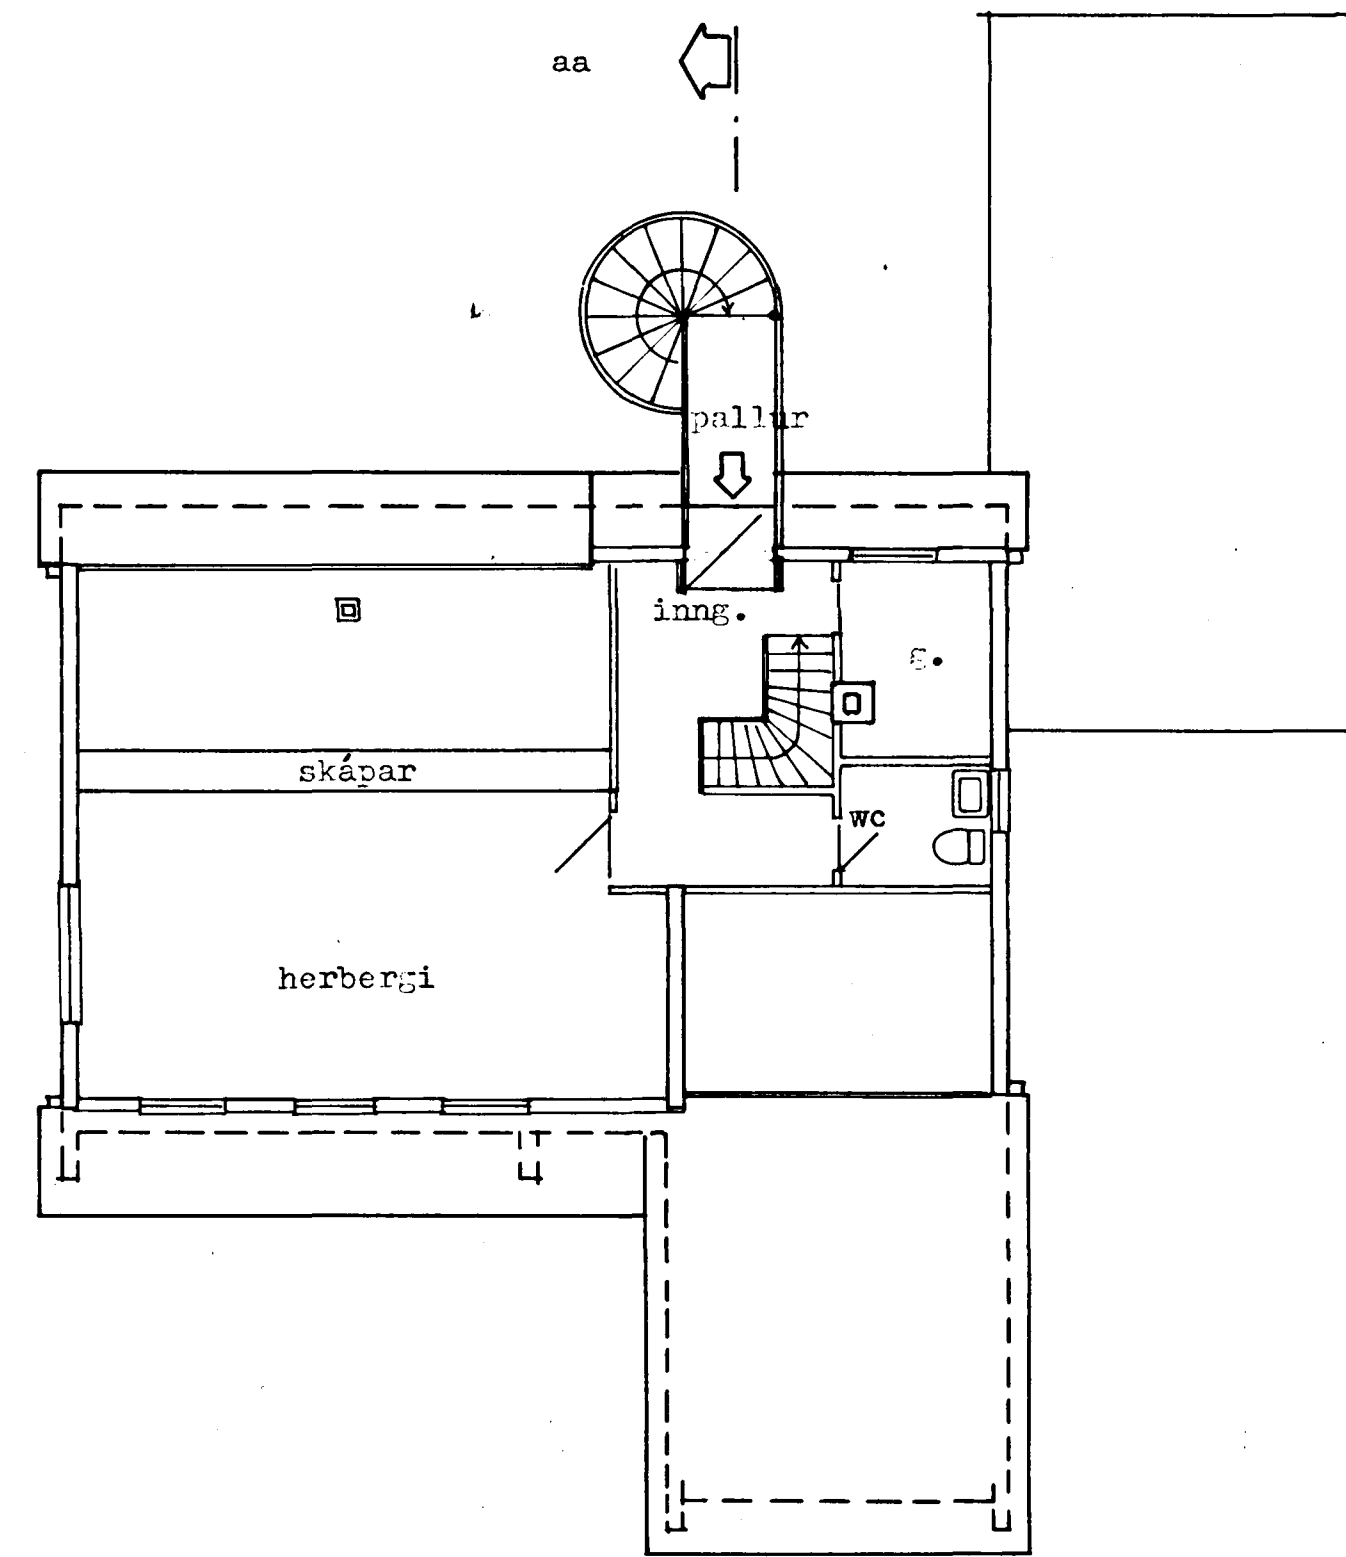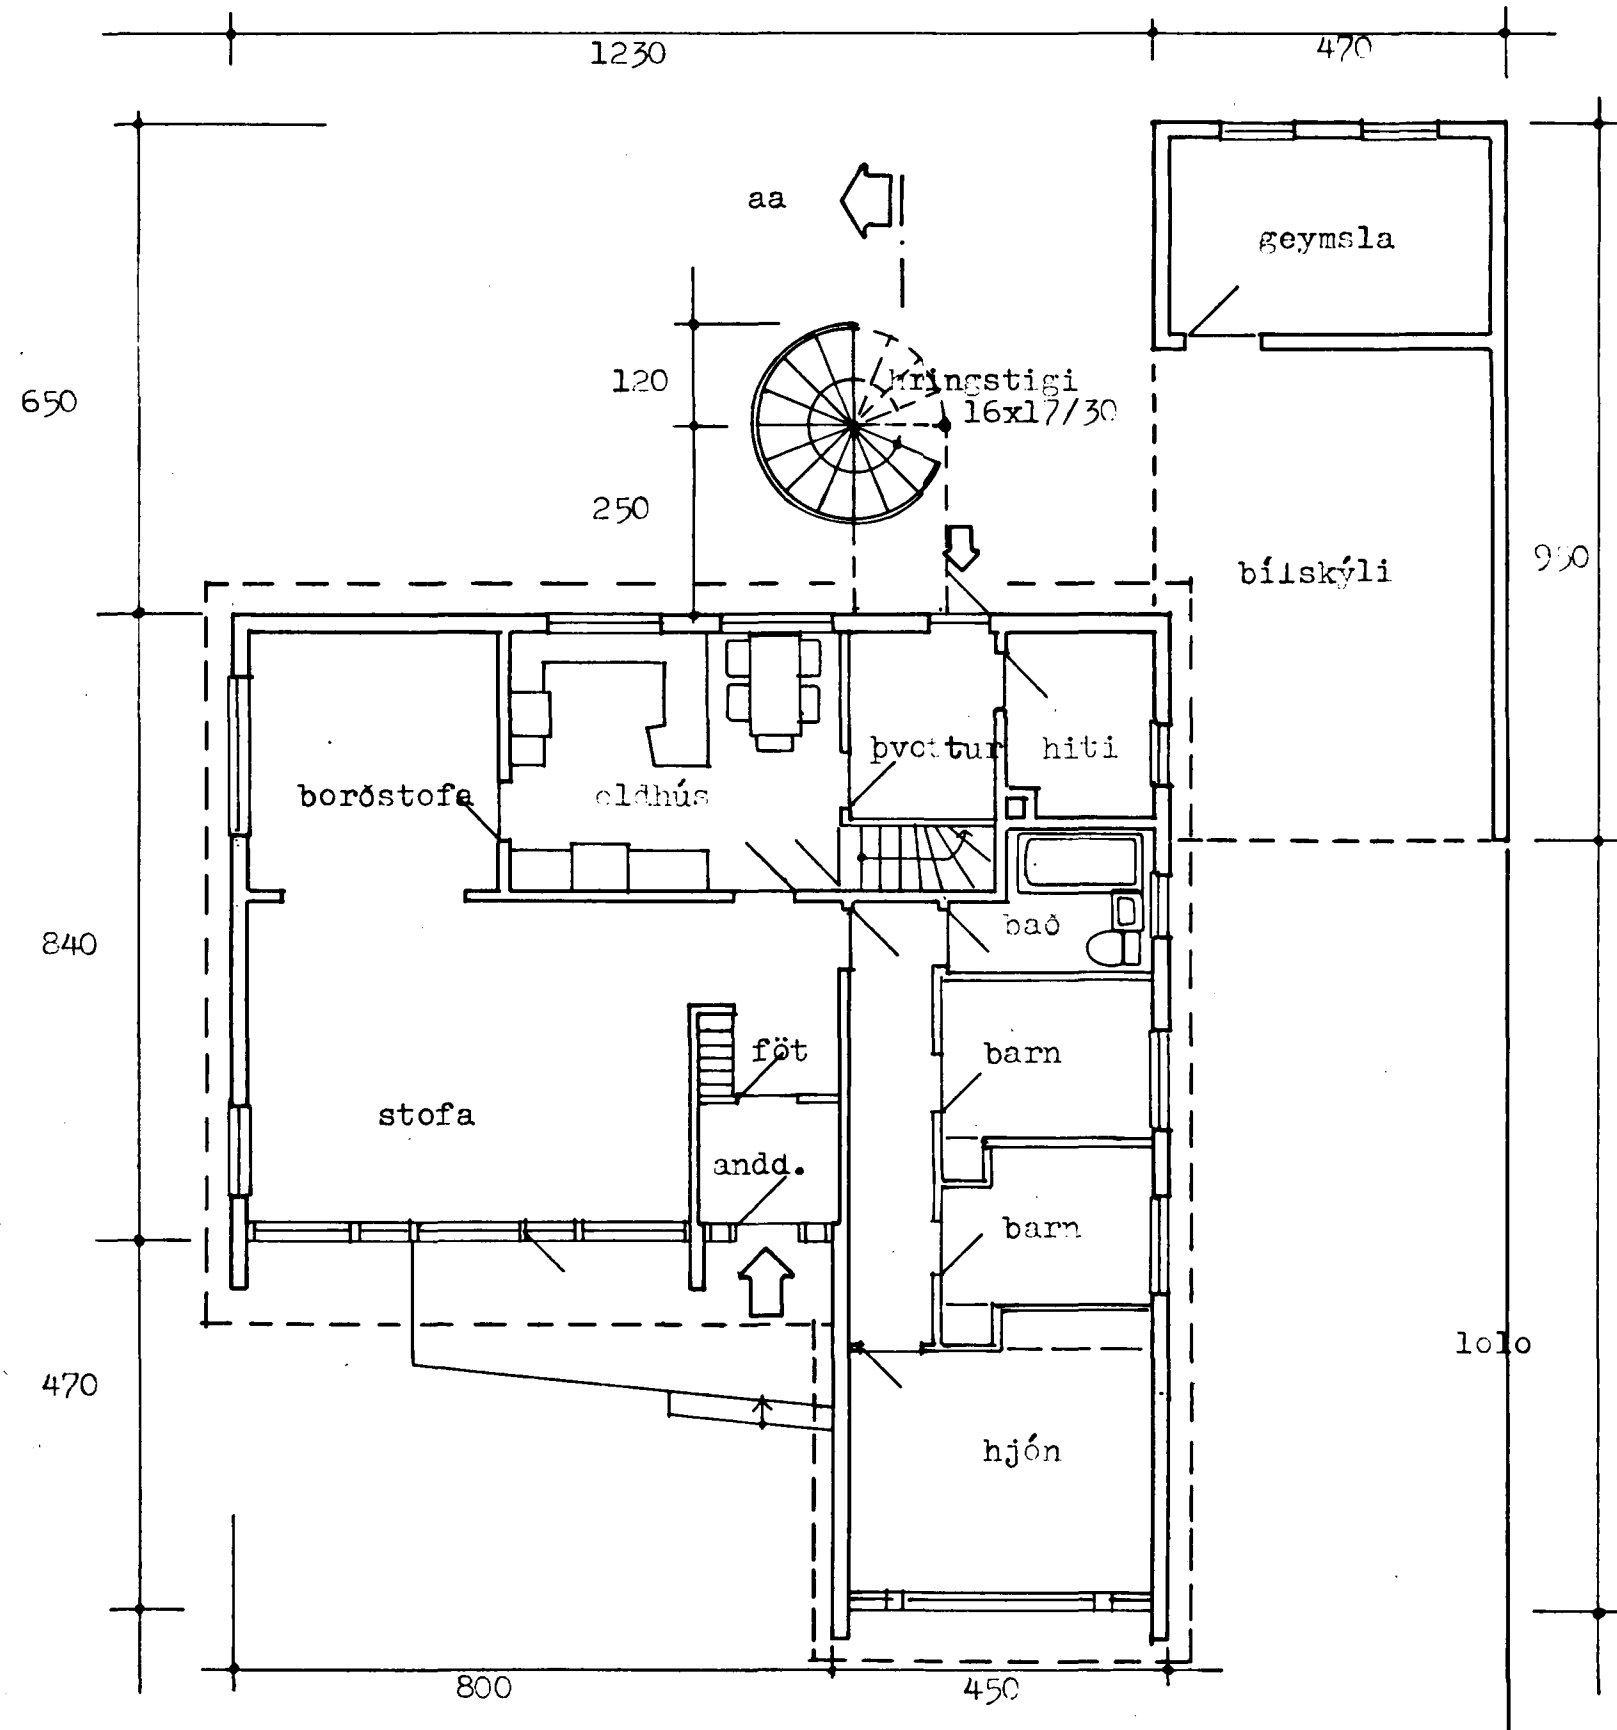

Svalbaró 7 Hafnarfirði eig: Franz Siemsen,
Breyting: Viðbygging frístandandi hringstiga
Grunnmyndir, Útlit & Snið M 1:100 *Einar P. Asgeirsson*
Rvík 20.2.1975 Einar P. Asgeirsson, arkitekt