

SVALBARÐ 7 HAFNARFIRÐI.




Samþykkt þann


05 JUNI 2000

Byggingafultrúinn í Hafnarfirði
F.h. Sigurbjartur Halldórsson


Halld

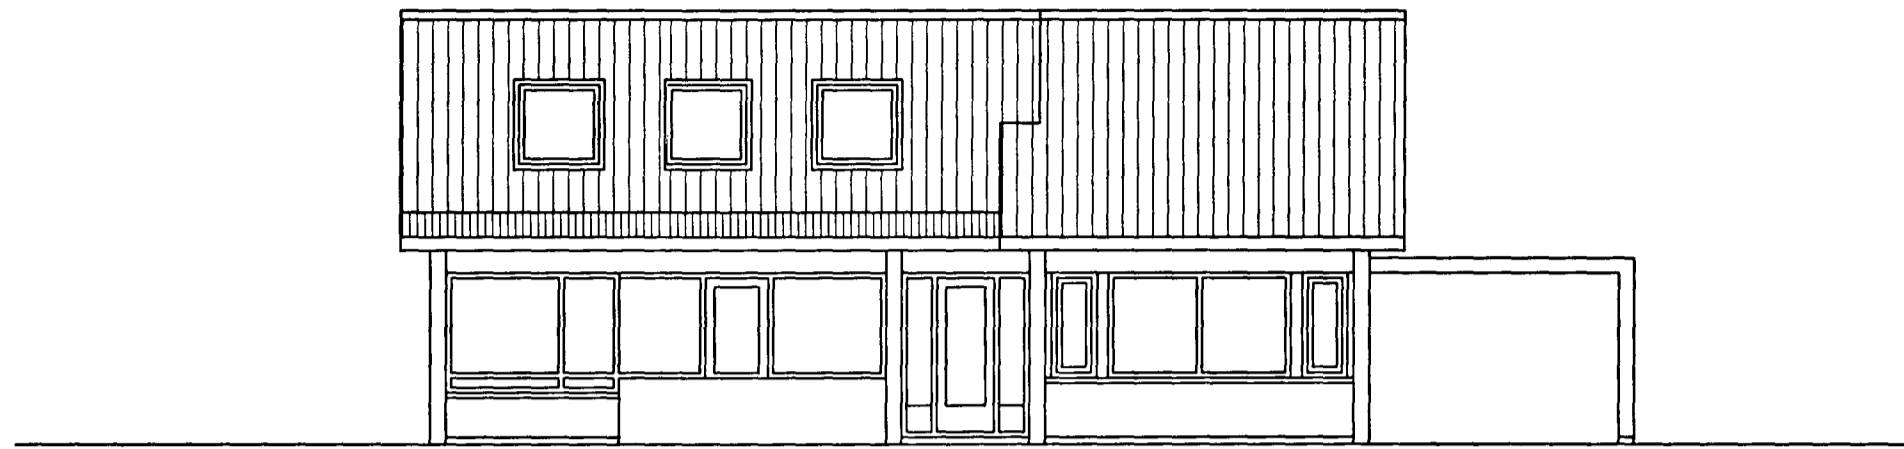


SUDUR. mkv. 1:100.

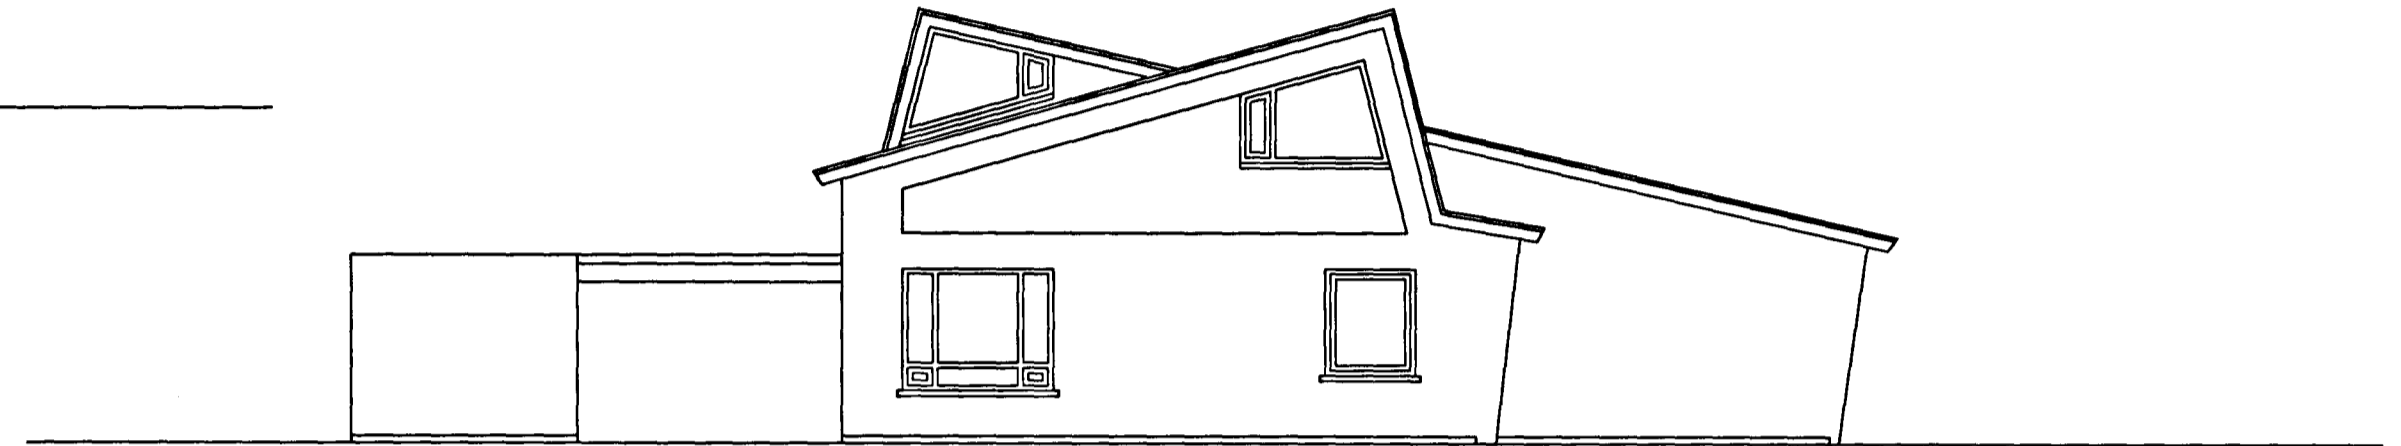


VESTUR. mkv. 1:100.

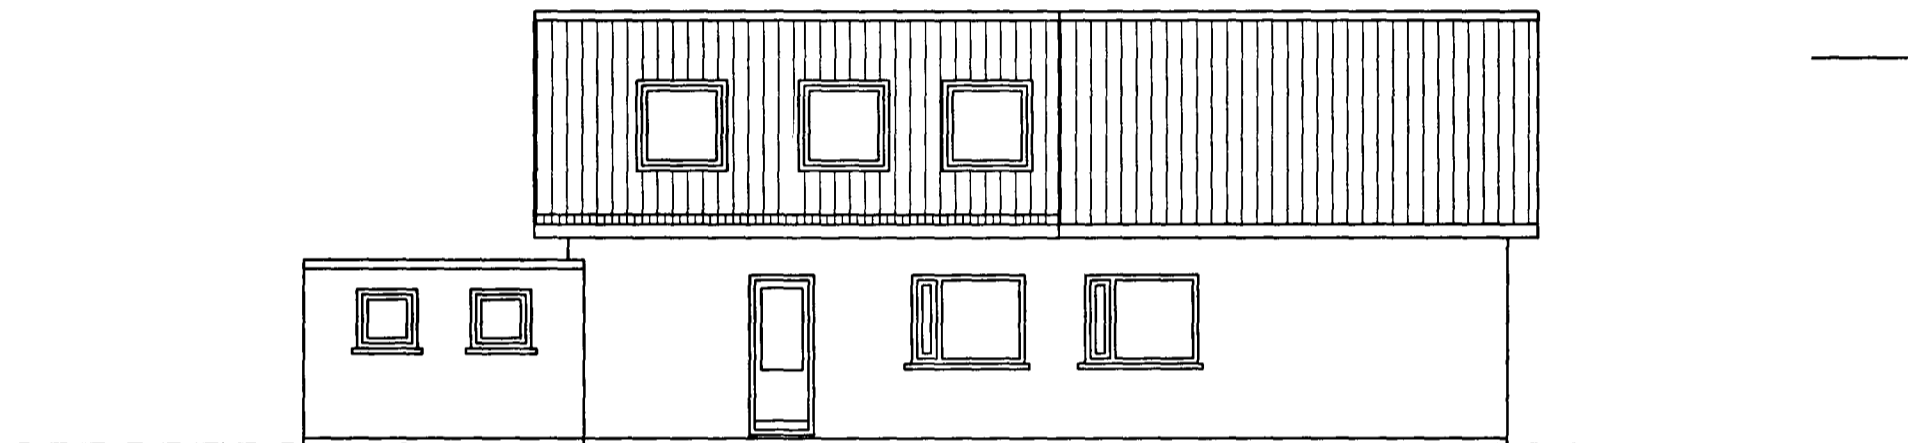


NORÐUR. mkv. 1:100.

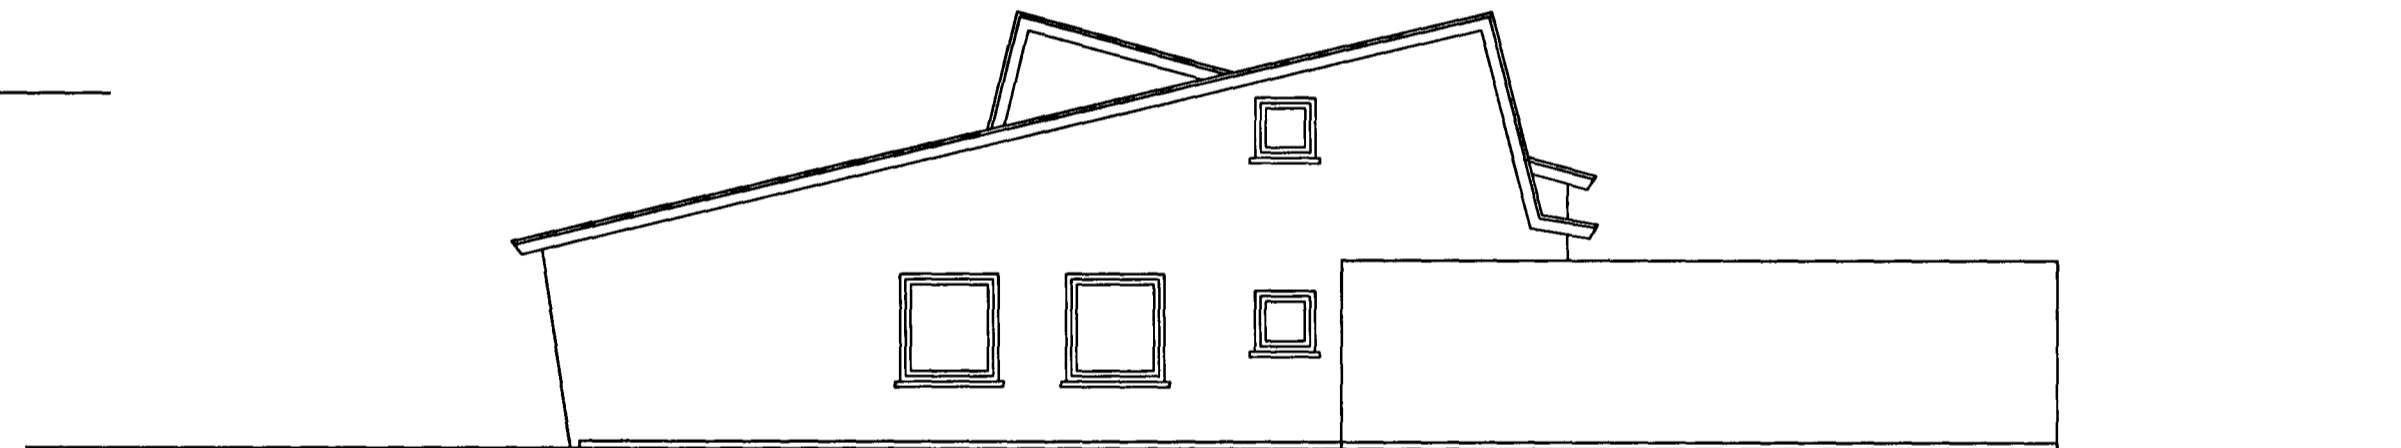


AUSTUR. (m. bílskýli). mkv. 1:100.

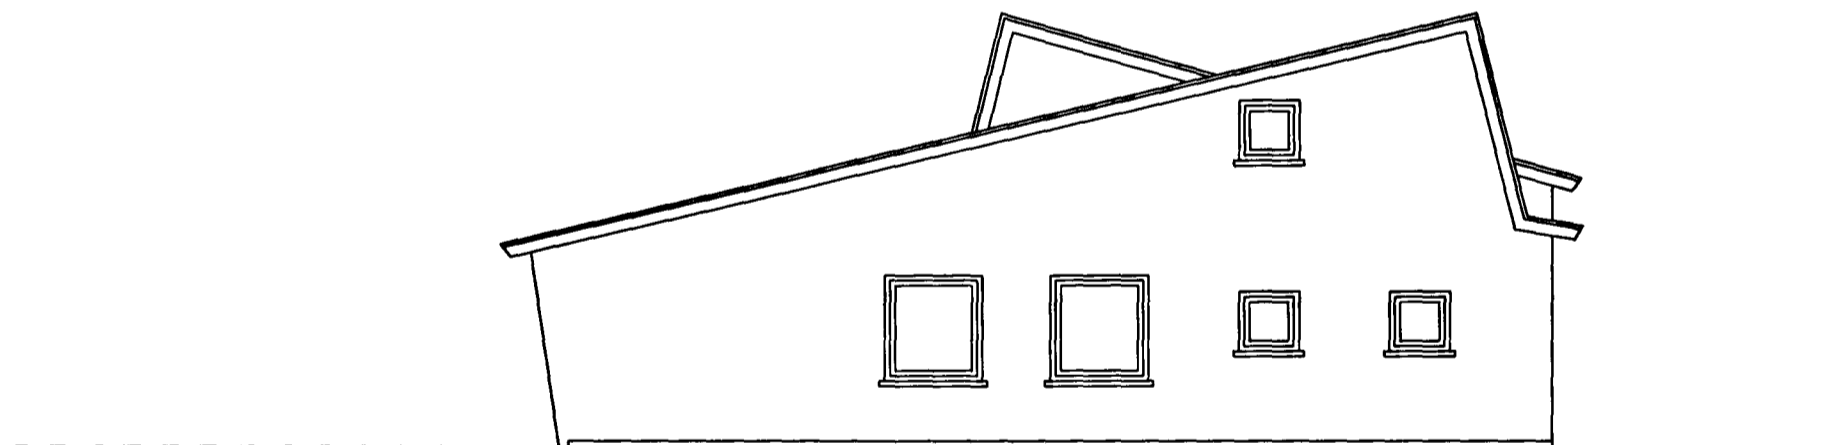

AUSTUR. mkv. 1:100.

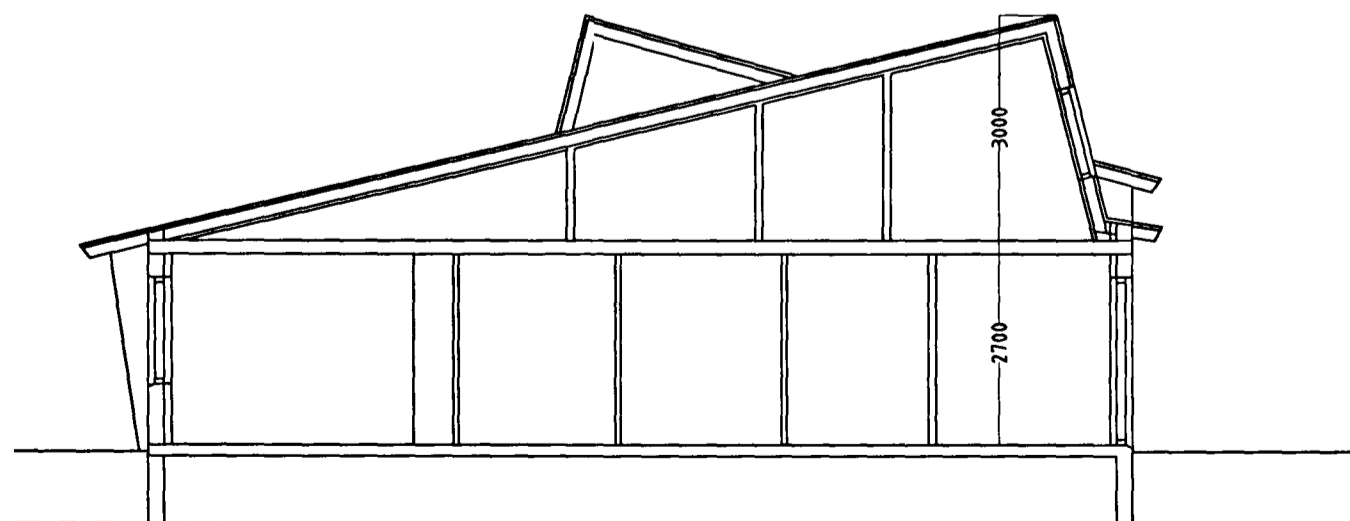

SNID A-A. mkv. 1:100.

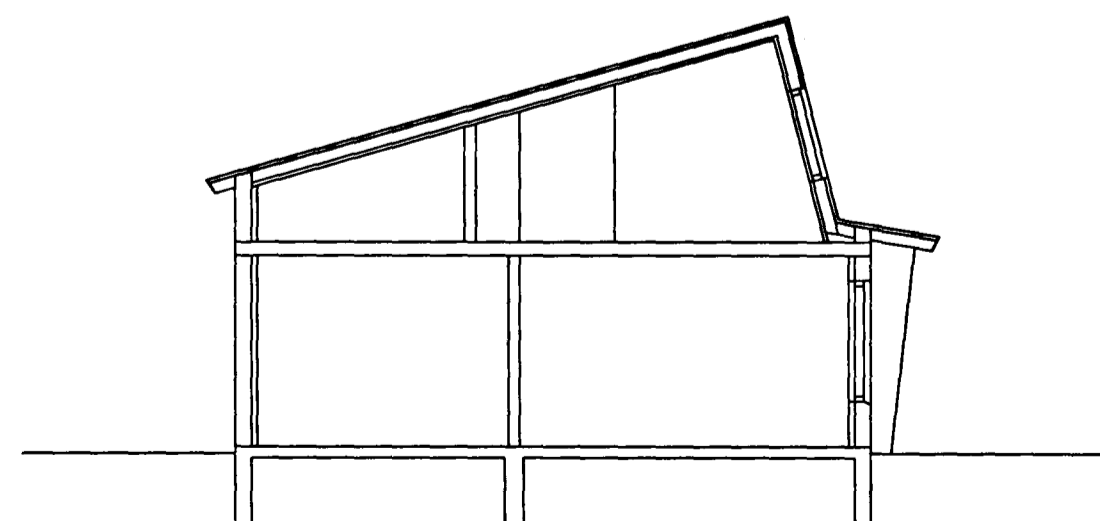

SNID B-B. mkv. 1:100.

SVALBARÐ 7 HAFNARFIRÐI.

Sigurður Þorvarðarson byggingafræðingur b.f.í.
Teiknistofan Strandgötu 11 220 Hafnarfirði.

Sími: 5651510. Fax: 5651299. Netfang: teiknistofan@istlandia.is

Skýringar:	Aðaluppdráttur.
Teikning:	ÚTLITSMYNDR OG SNID.
Mælikvæði:	1 : 100.
Undirskrift:	<i>31/5 00 Sig-p</i>
Blað nr:	2 af 2. Dagsetning: 2 maí 2000.
Breytt:	