


Samþykkt á fundi bygginga-  
nefndar þ. 12/11 1987

BYGGINGAFULLTRÚINN  
Í HAFNARFIRÐI


*[Signature]*



SÚÐVESTUR 1:100

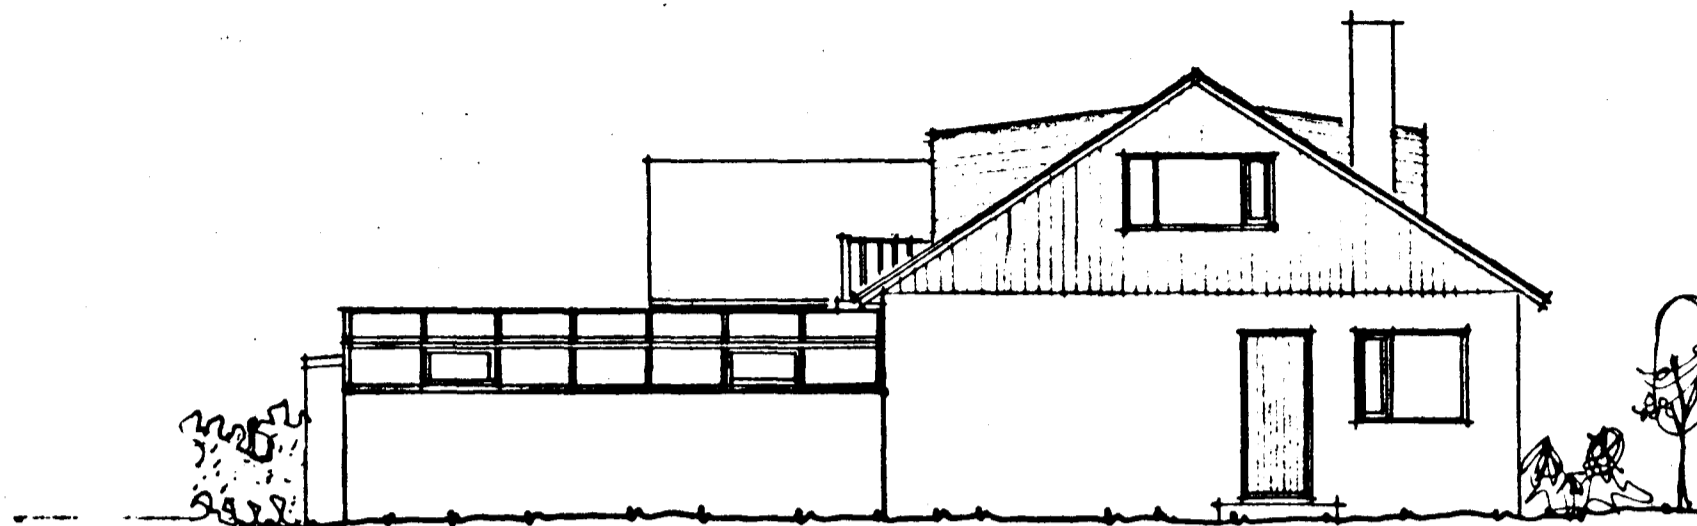


SUDAUSTUR 1:100

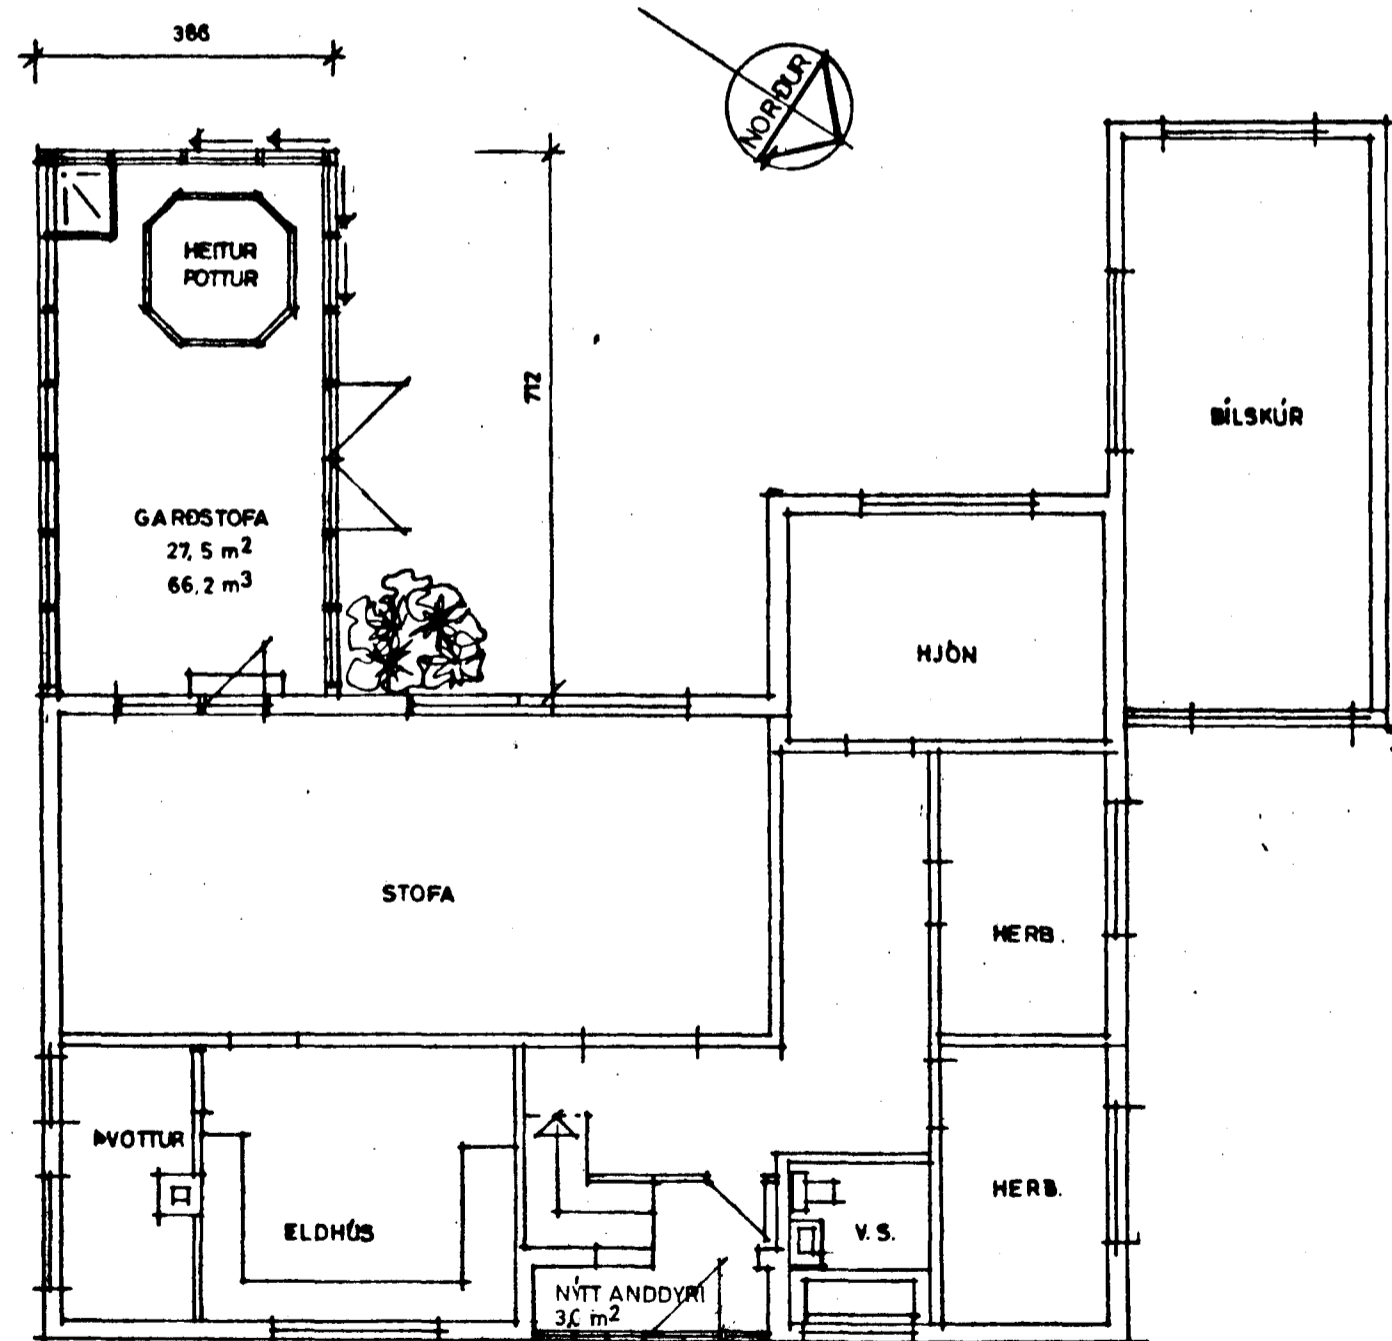


GRUNNMYND 1:100




NORÐAUSTUR 1:100

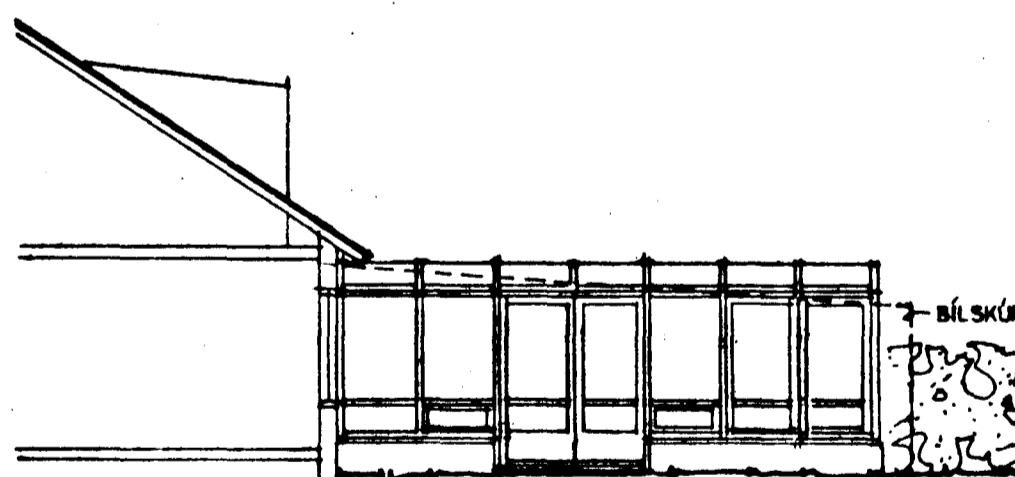


NORÐVESTUR 1:100

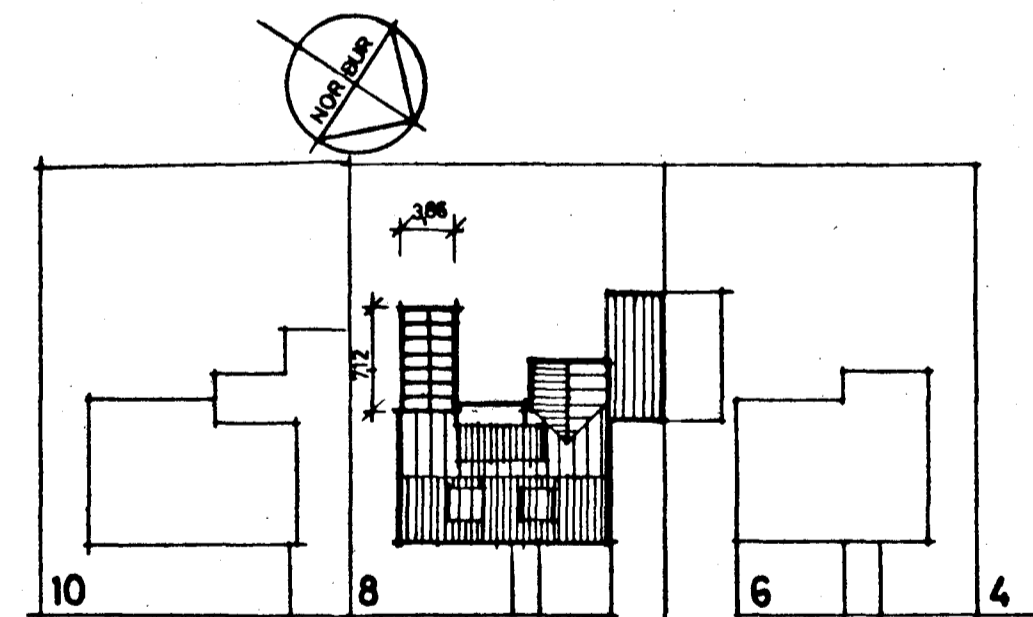

SVALBARD

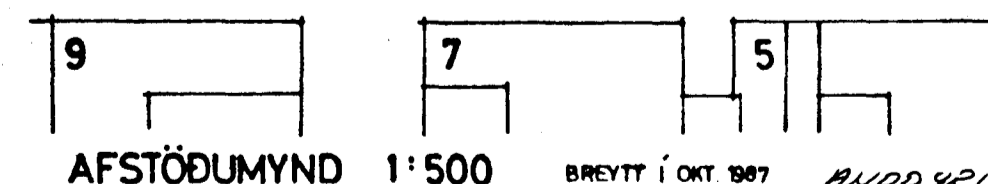

AFSTÖÐUMYND 1:500

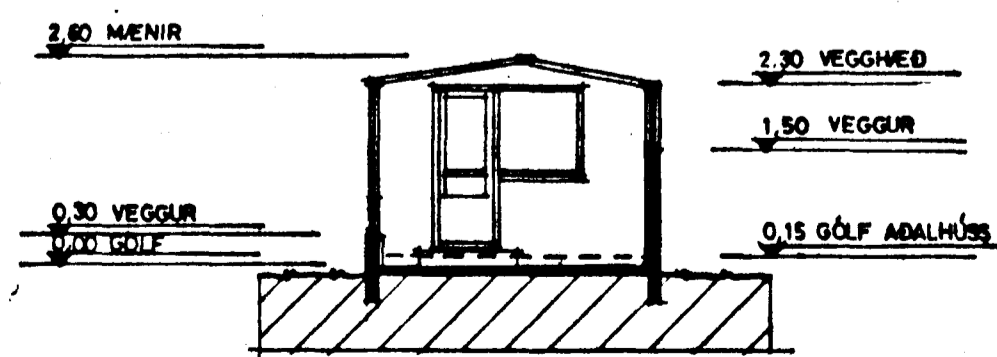

SNÍÐ 1:100

TEIKNISTOFAN REYKJAVÍKURVEGI 60. 220 HAFNARFIRÐI  
PÁLL V. BJARNASON ARKITEKT. FAI s 54355

SVALBARD 8. HAFNARFIRÐI - EINBÝLISHÚS

GARÐSTOFA - ÚTLIT, GRUNNMYND, AFSTÖÐUMYND, SNÍÐ

*Fallur Bjarnason*

168 01

DAGS	JÚNÍ 1985
KVARDI	1:100 - 1:500
HANNAÐ	P.V.B.
TEIKNAD	A.E.
YFIRF.	P.V.B.