




Sambúið á fundi bygginga-
nefndar þ. 17/7 1985
BYGGINGAFULLTRÚINN
Í HAFNARFIRÐI
Christján Thulsson

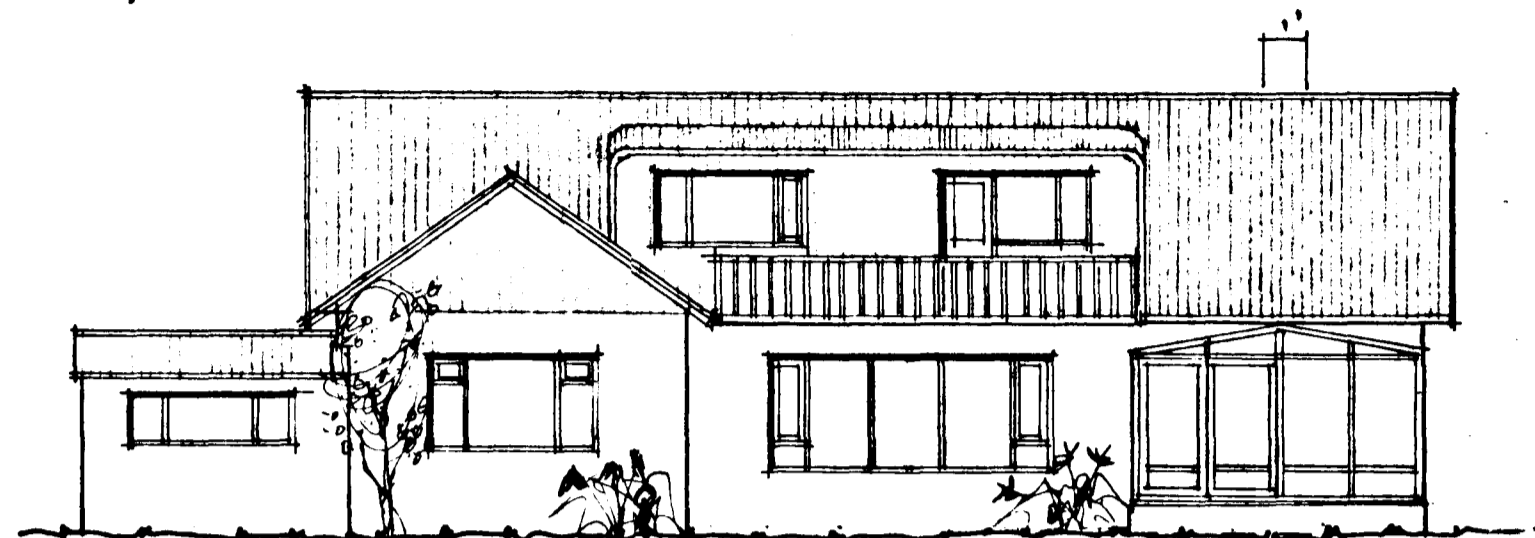


SÚDVESTUR 1:100

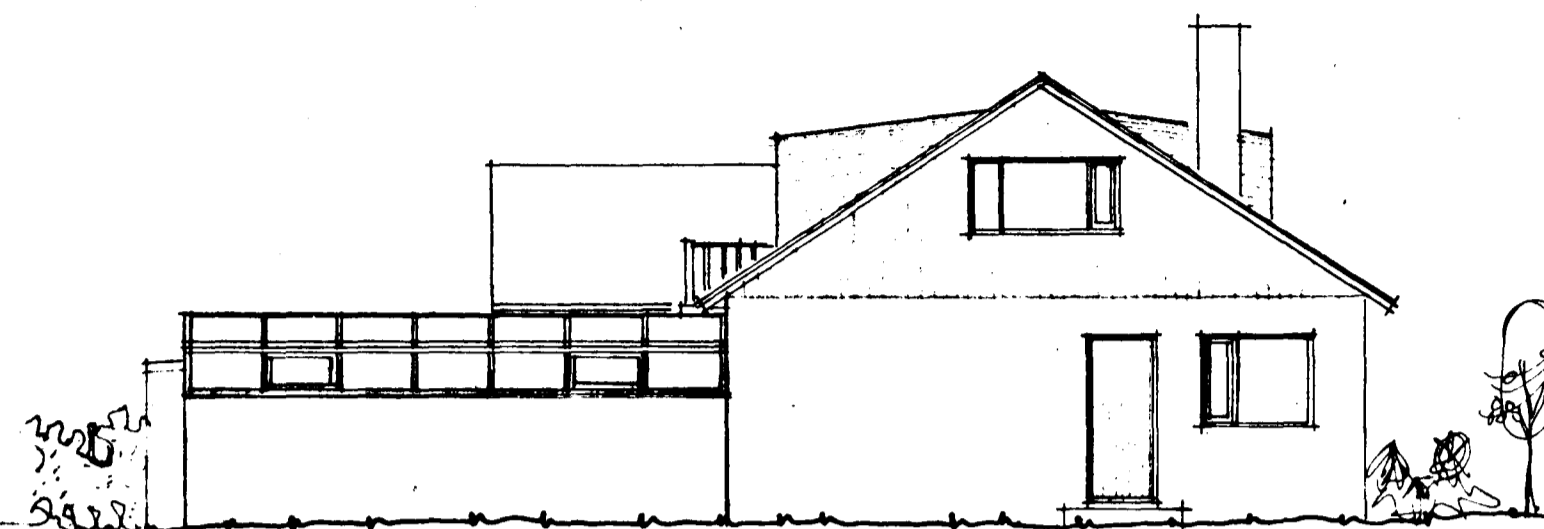


SÚDAUSTUR 1:100

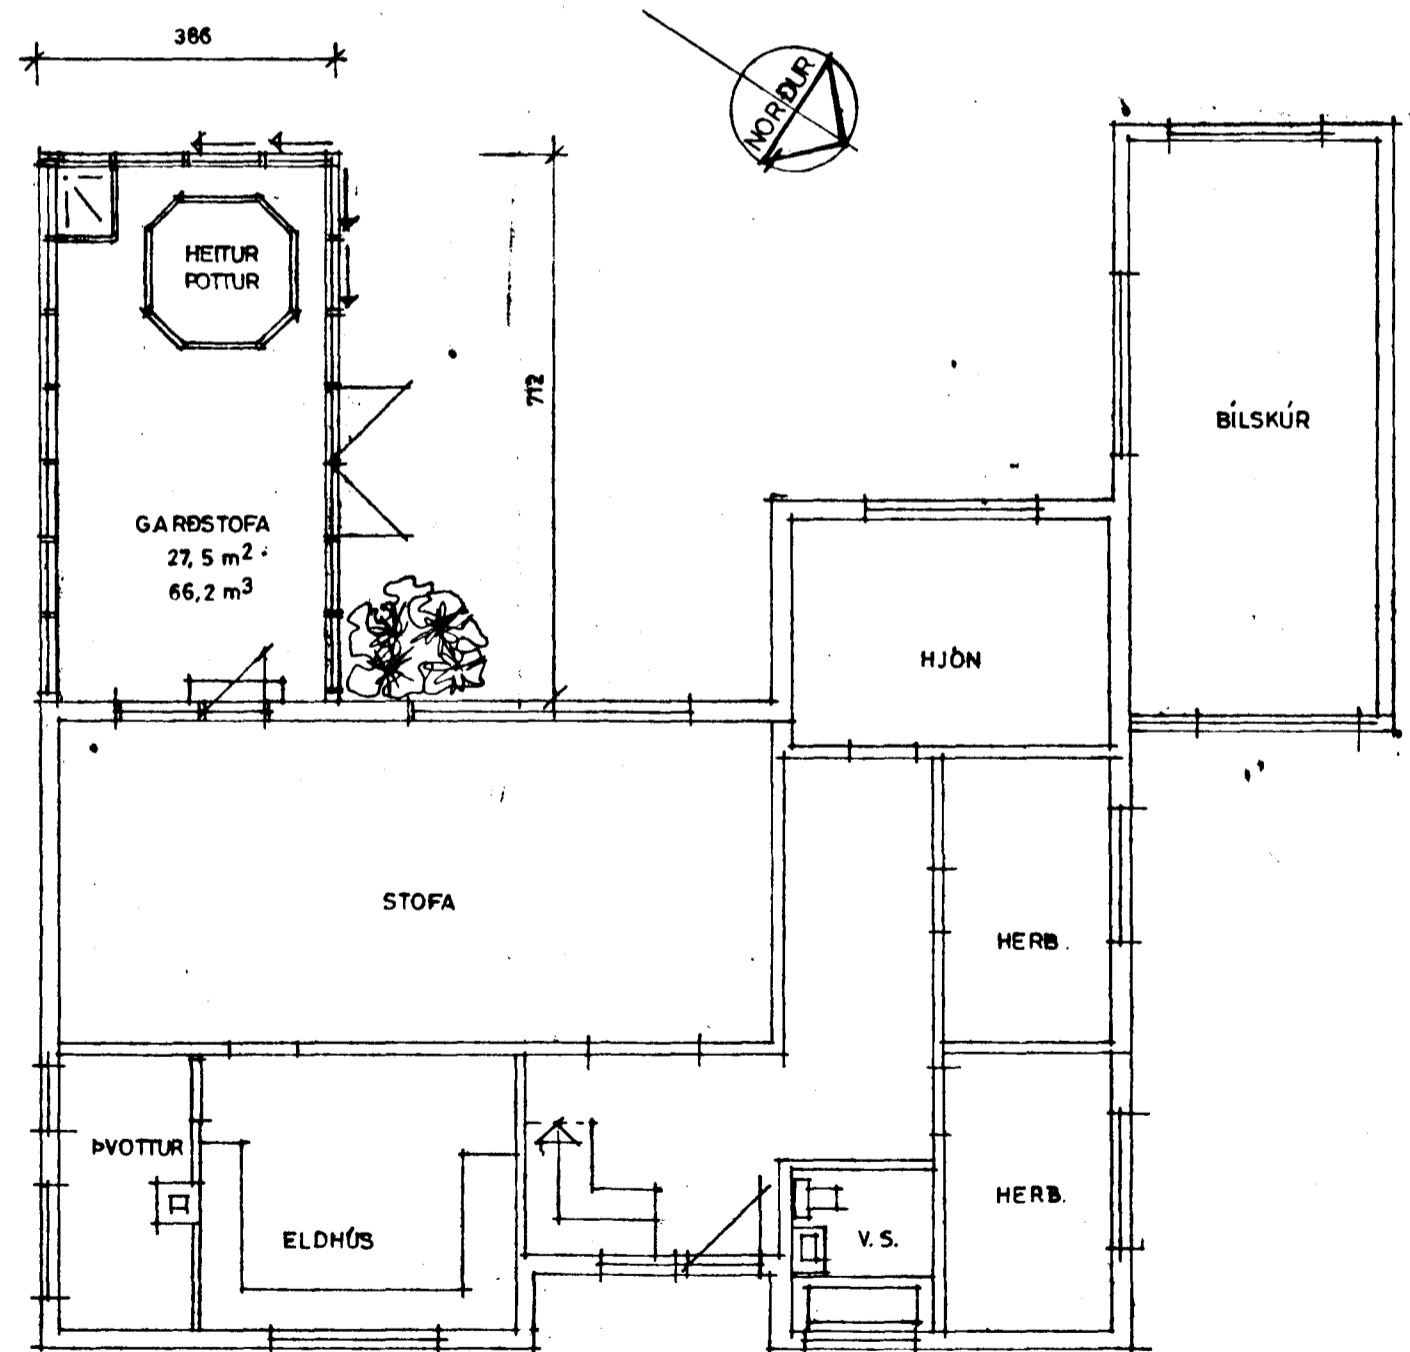

GRUNNMYND 1:100

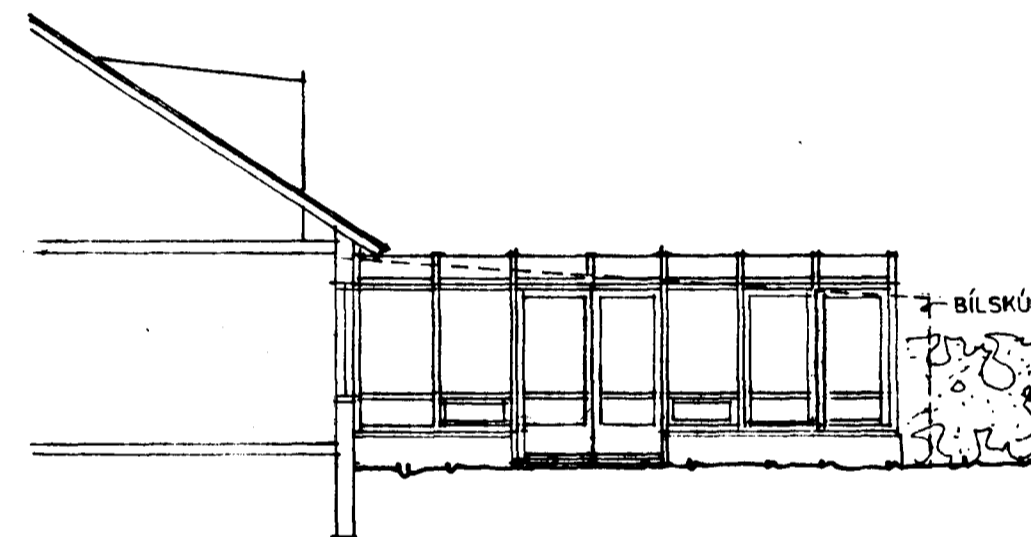


NORÐVESTUR 1:100

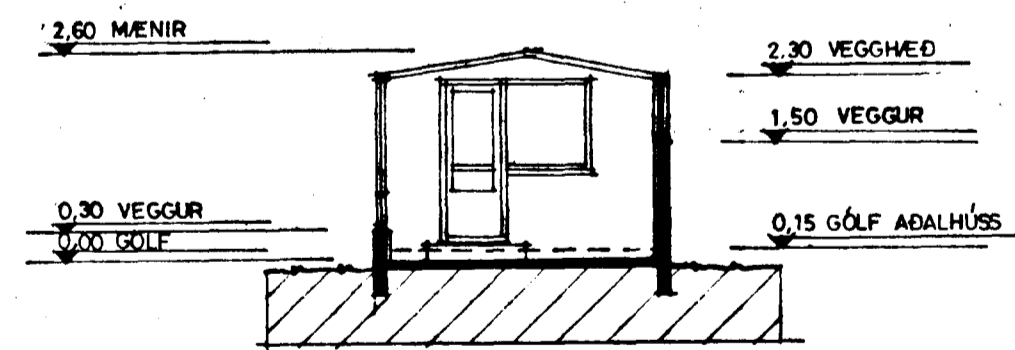


SNÍÐ 1:100

$$7,12 \times 3,86 = 27,5 \text{ m}^2$$

$$27,5 \text{ m}^2 \times 2,45 = 67 \text{ m}^3$$

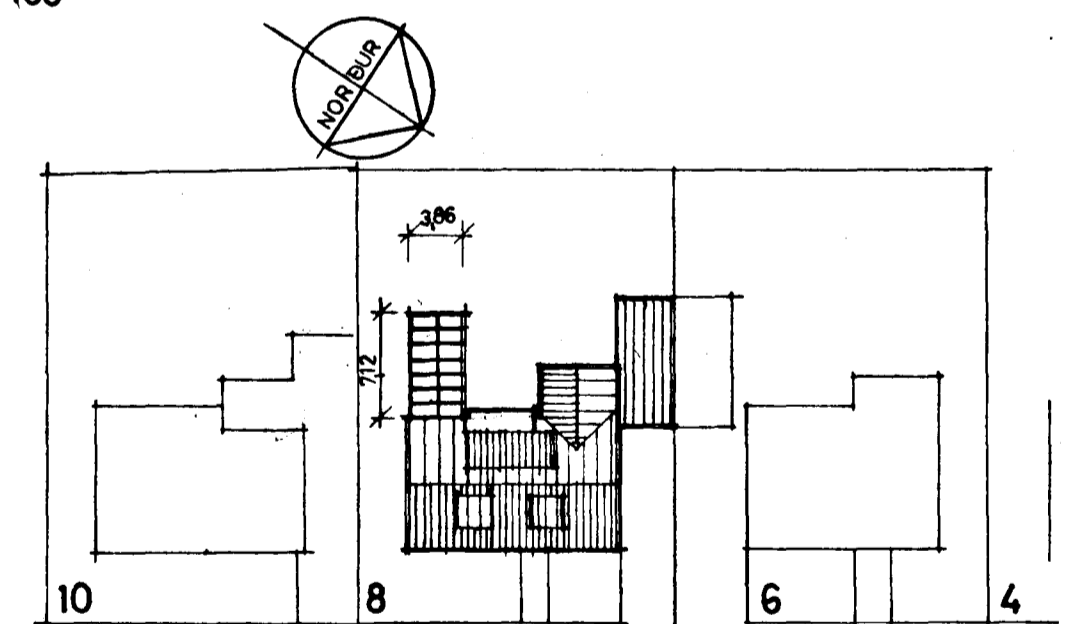

SVALBARÐ

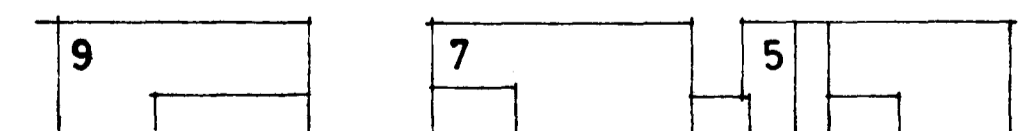

AFSTÖÐUMYND 1:500

TEIKNISTOFAN REYKJAVÍKURVEGI 60, 220 HAFNARFIRÐI
PÁLL V. BJARNASON ARKITEKT, FAI s. 54355

SVALBARÐ 8, HAFNARFIRÐI - EINBÝLISHÚS

GARÐSTOFA - ÚTLIT, GRUNNMYND, AFSTÖÐUMYND, SNÍÐ

Páll V. Bjarnason

168 01

DAGS.	JÚNÍ 1985
KVARDI	1:100 - 1:500
HANNAÐ	P.V.B.
TEIKNAD	A.E.
YFIRF	P.V.B.