


Grunnmynd rishæðar
1:50

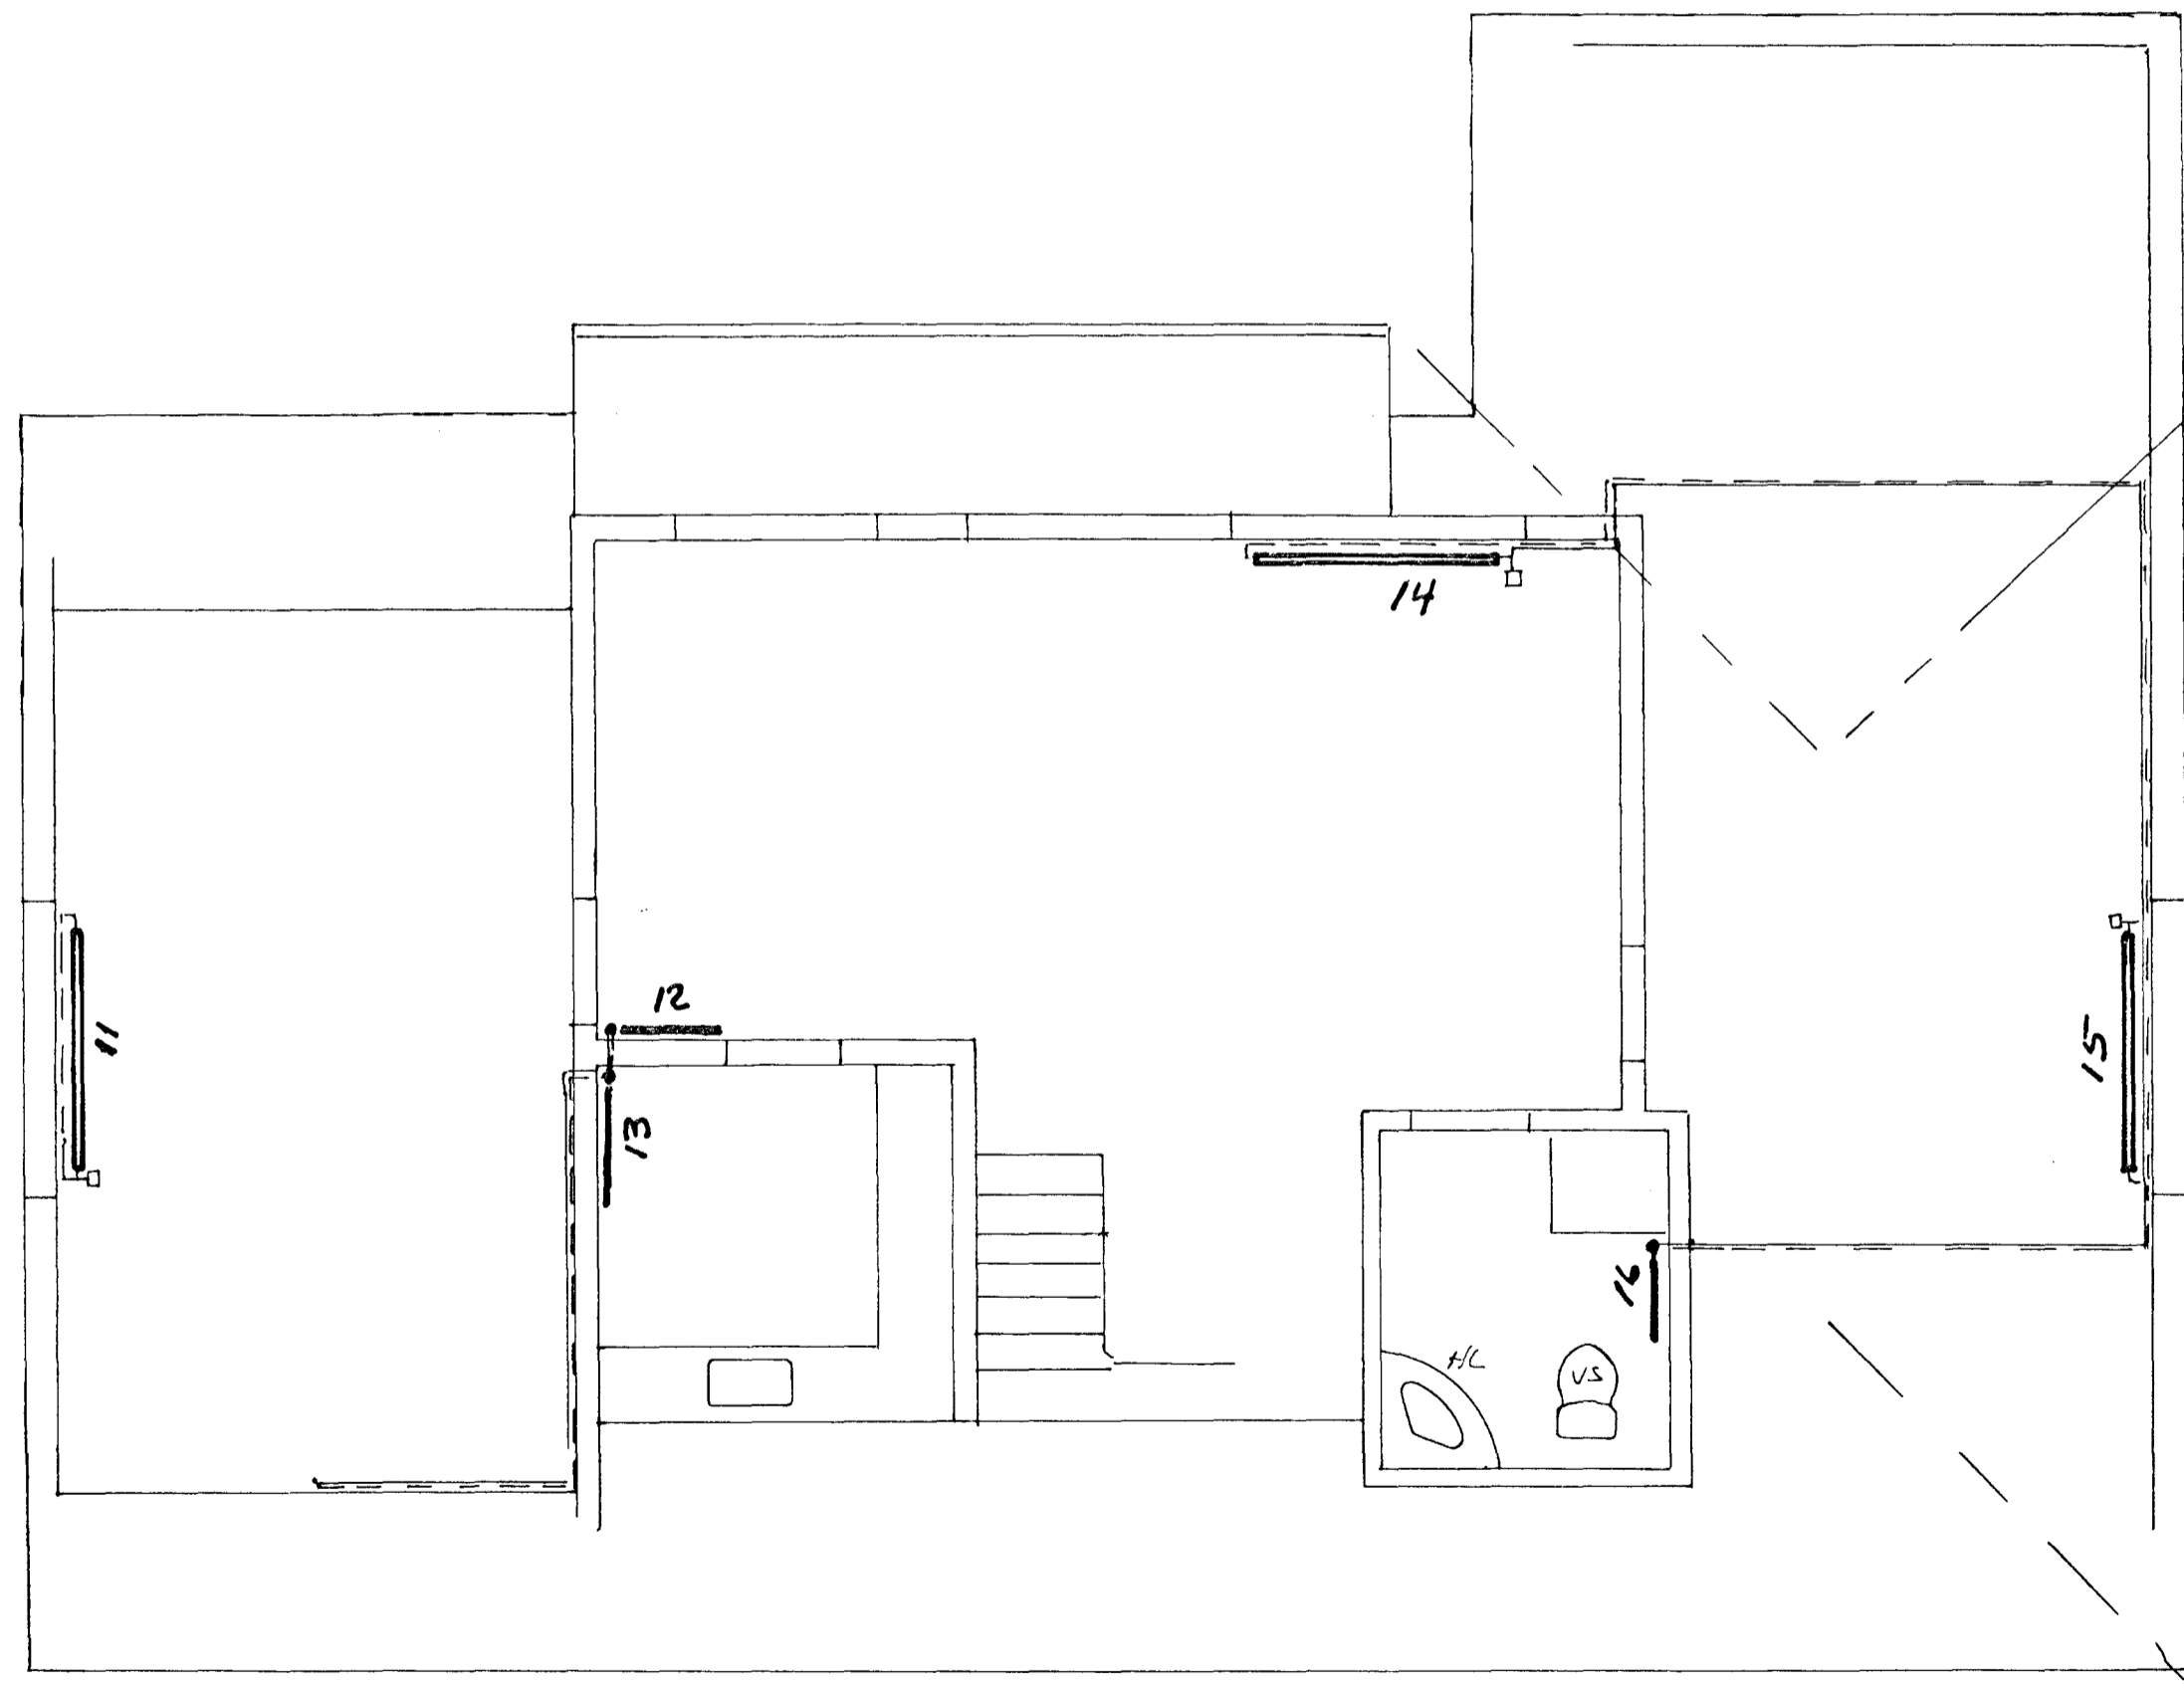

Byggingafultrúi Hafnarfjarðar
Afgreitt þann
31 JAN. 1997
Sigurbjartur Halldórsson

Breytingar			Svalbarð 8 Hafnarf.	HAK TÆK ISKH M 1:50
Nr.	Dags.	Nafn		
			Verkfræðistofa Bráinn og Benedikt hf. Laugavegi 178, sími: 553 1770, 568 7775	Nr. 2
			Hitakerfi	Dags. Jan '97 Björn Kolbe