


Rúmmynd hitalagnar
1:50

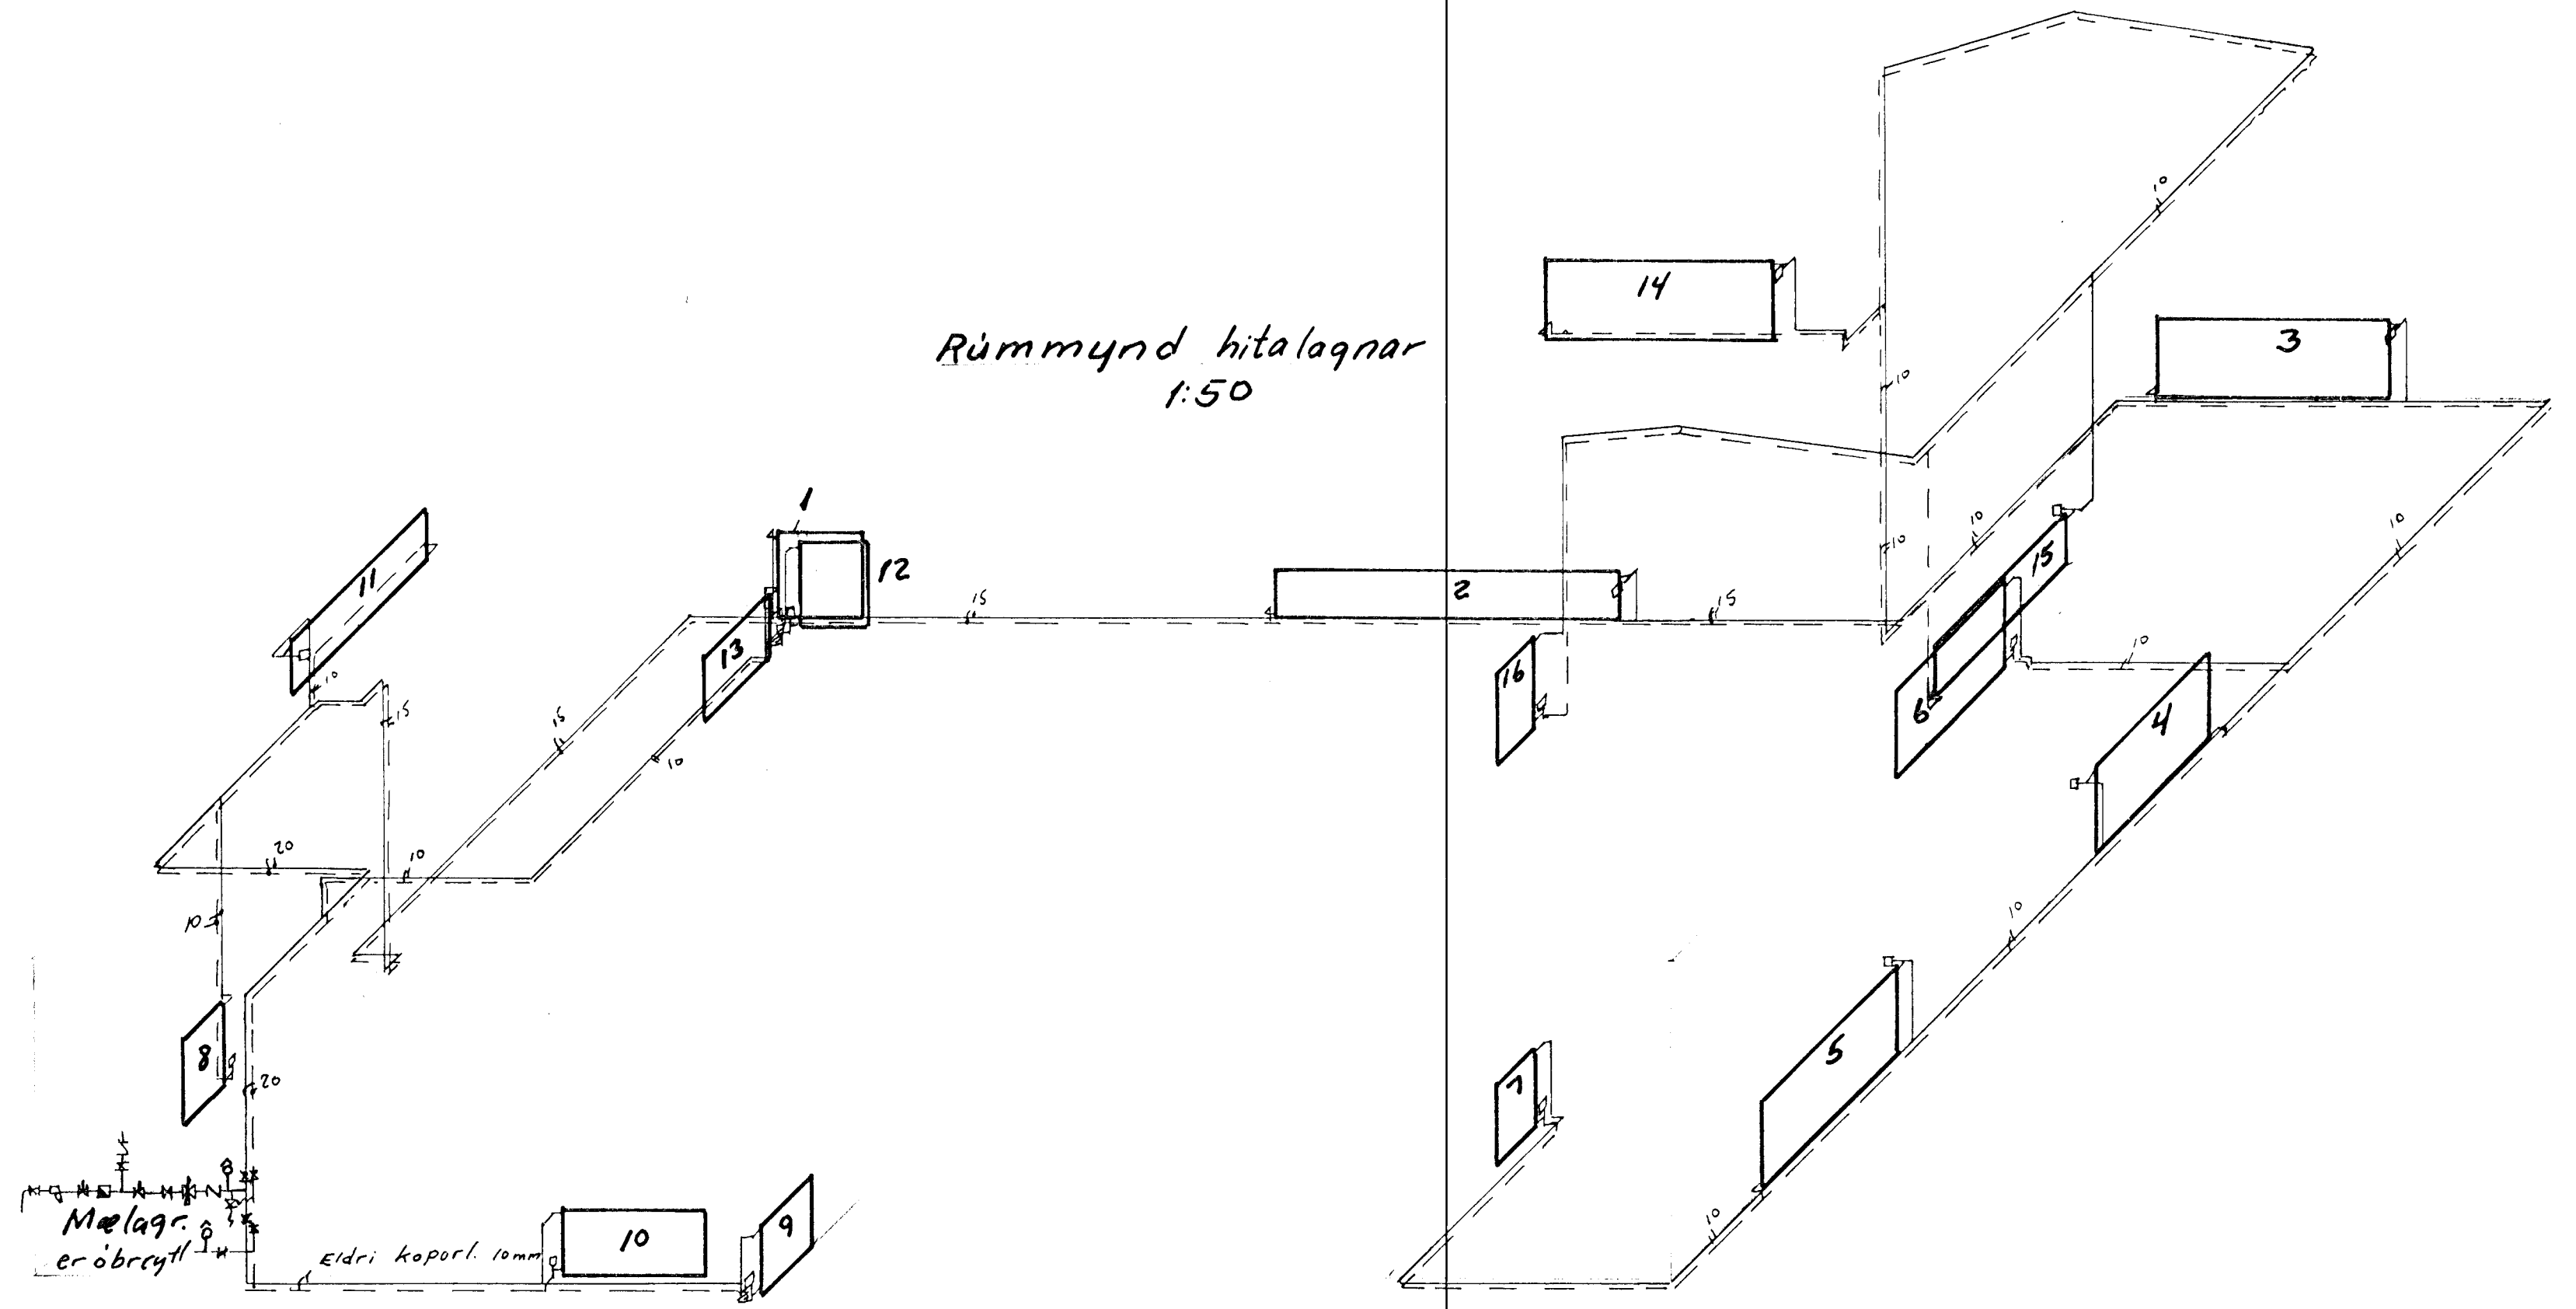

Lagnarferni hitalagna, svart, lagnir eru utanáliggjandi og beinangradar innan hús-einangrunar

A ofnum eru stillit 10mm og Danfoss hita-stýrðir lokar.

A mælagrind 15mm þrýstijafnari

Hita og þrýstimælir

Byggingafultrúll Hafnarfjarðar
Algreitt þann
31 JAN. 1997
Sigurbjartur Halldórsson

Breytingar		
Nr.	Dags.	Nafn
		Svalbarð 8 Hafnarf.
		Verkfæðistofa Þráinn og Benedikt hf. Laugavegi 178, sími: 553 1770, 568 7775
		HAKITAKISAH
		Nr. 3
		Dags. Jan '97
		Þráinn Benedikt