


Samþykkt á fundi bygginga-  
nefndar þ. 14/11. 1988


BYGGINGAFULLTRÚINN  
HAFNARFIRÐI

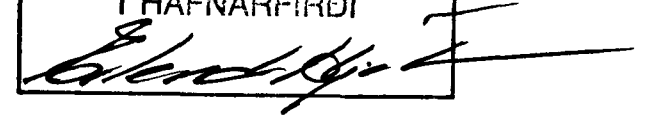


NORÐVESTURHLIÐ



NORÐAUSTURHLIÐ

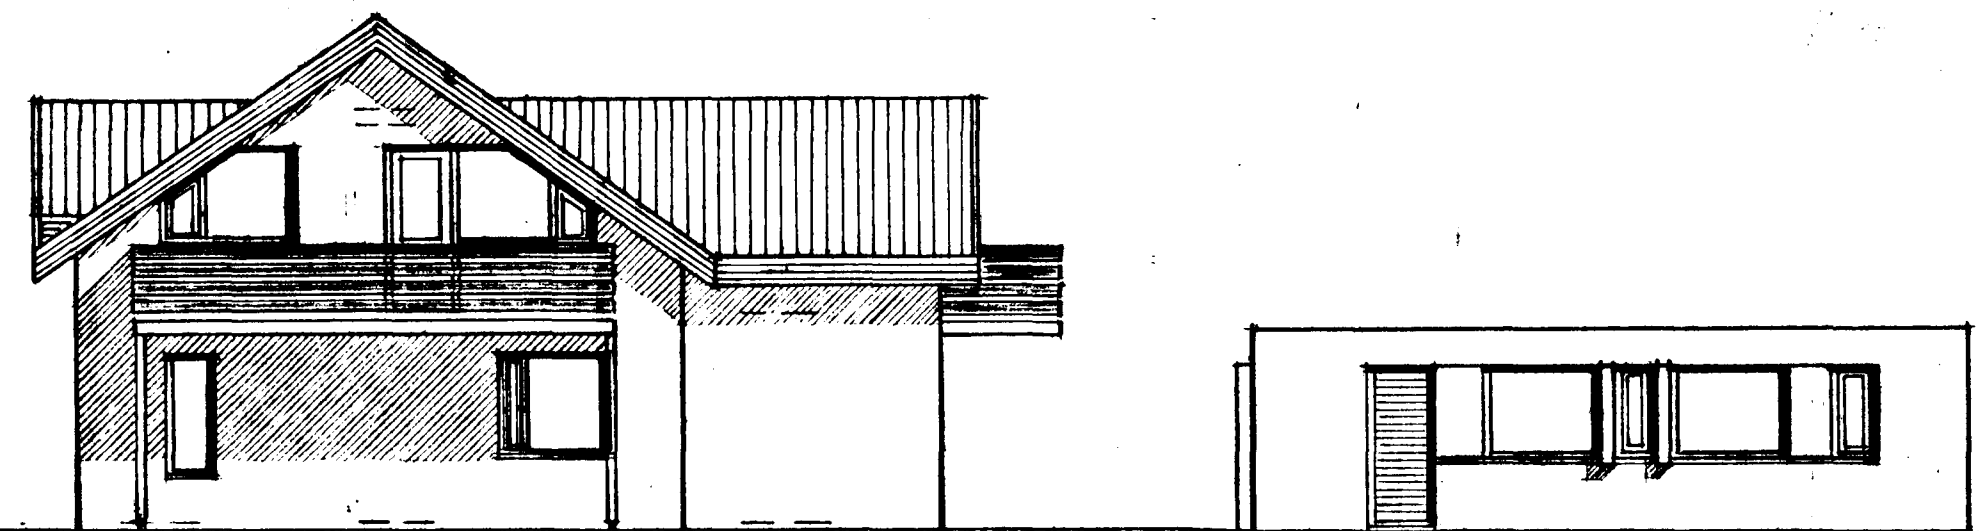


SUÐAUSTURHLIÐ

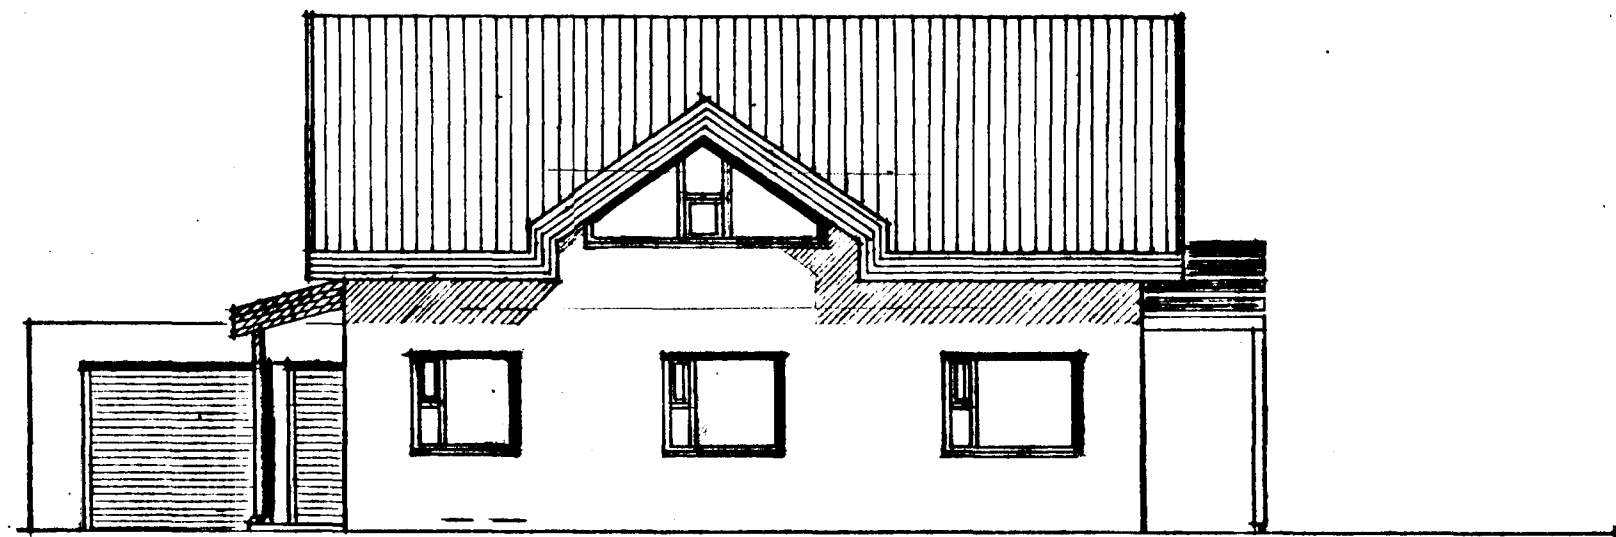

SUÐVESTURHLIÐ

HÍTAR STENI-FLÓTUR YFIR STEIN  
Á IBÚÐARHÖS

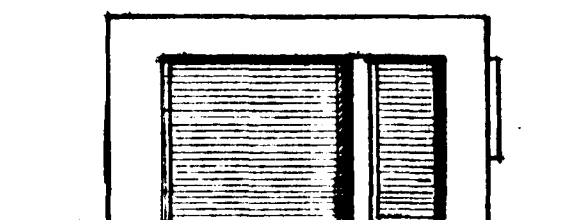

SVÁLBARD NR. 9 M=1:300

HAFNARFIRÐI Í OKTÓBER 1988  
ARNARHRAUNI 47, 651412

*Agna Magnúsdóttir FVA*