
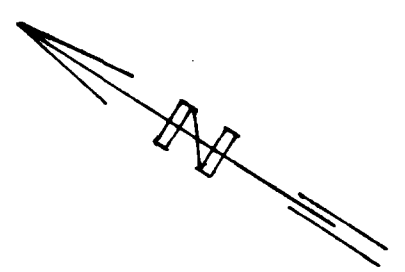
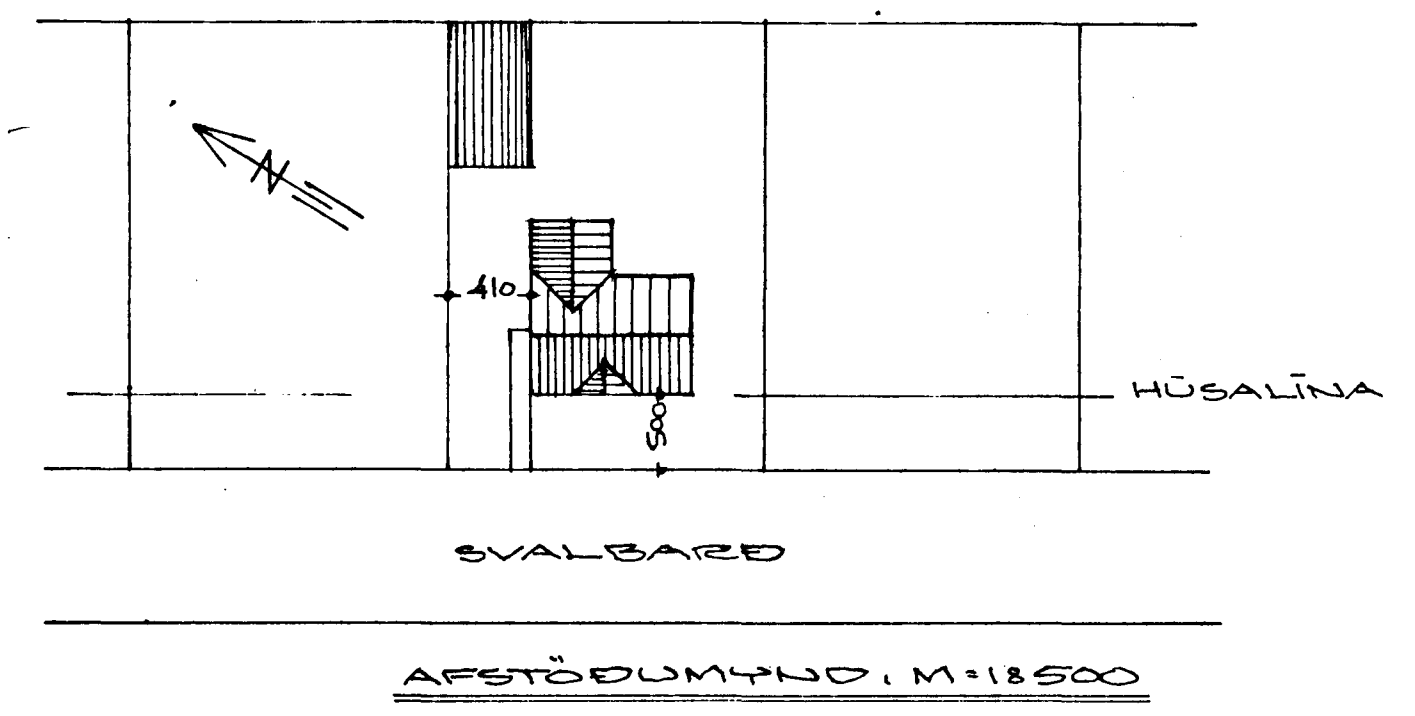
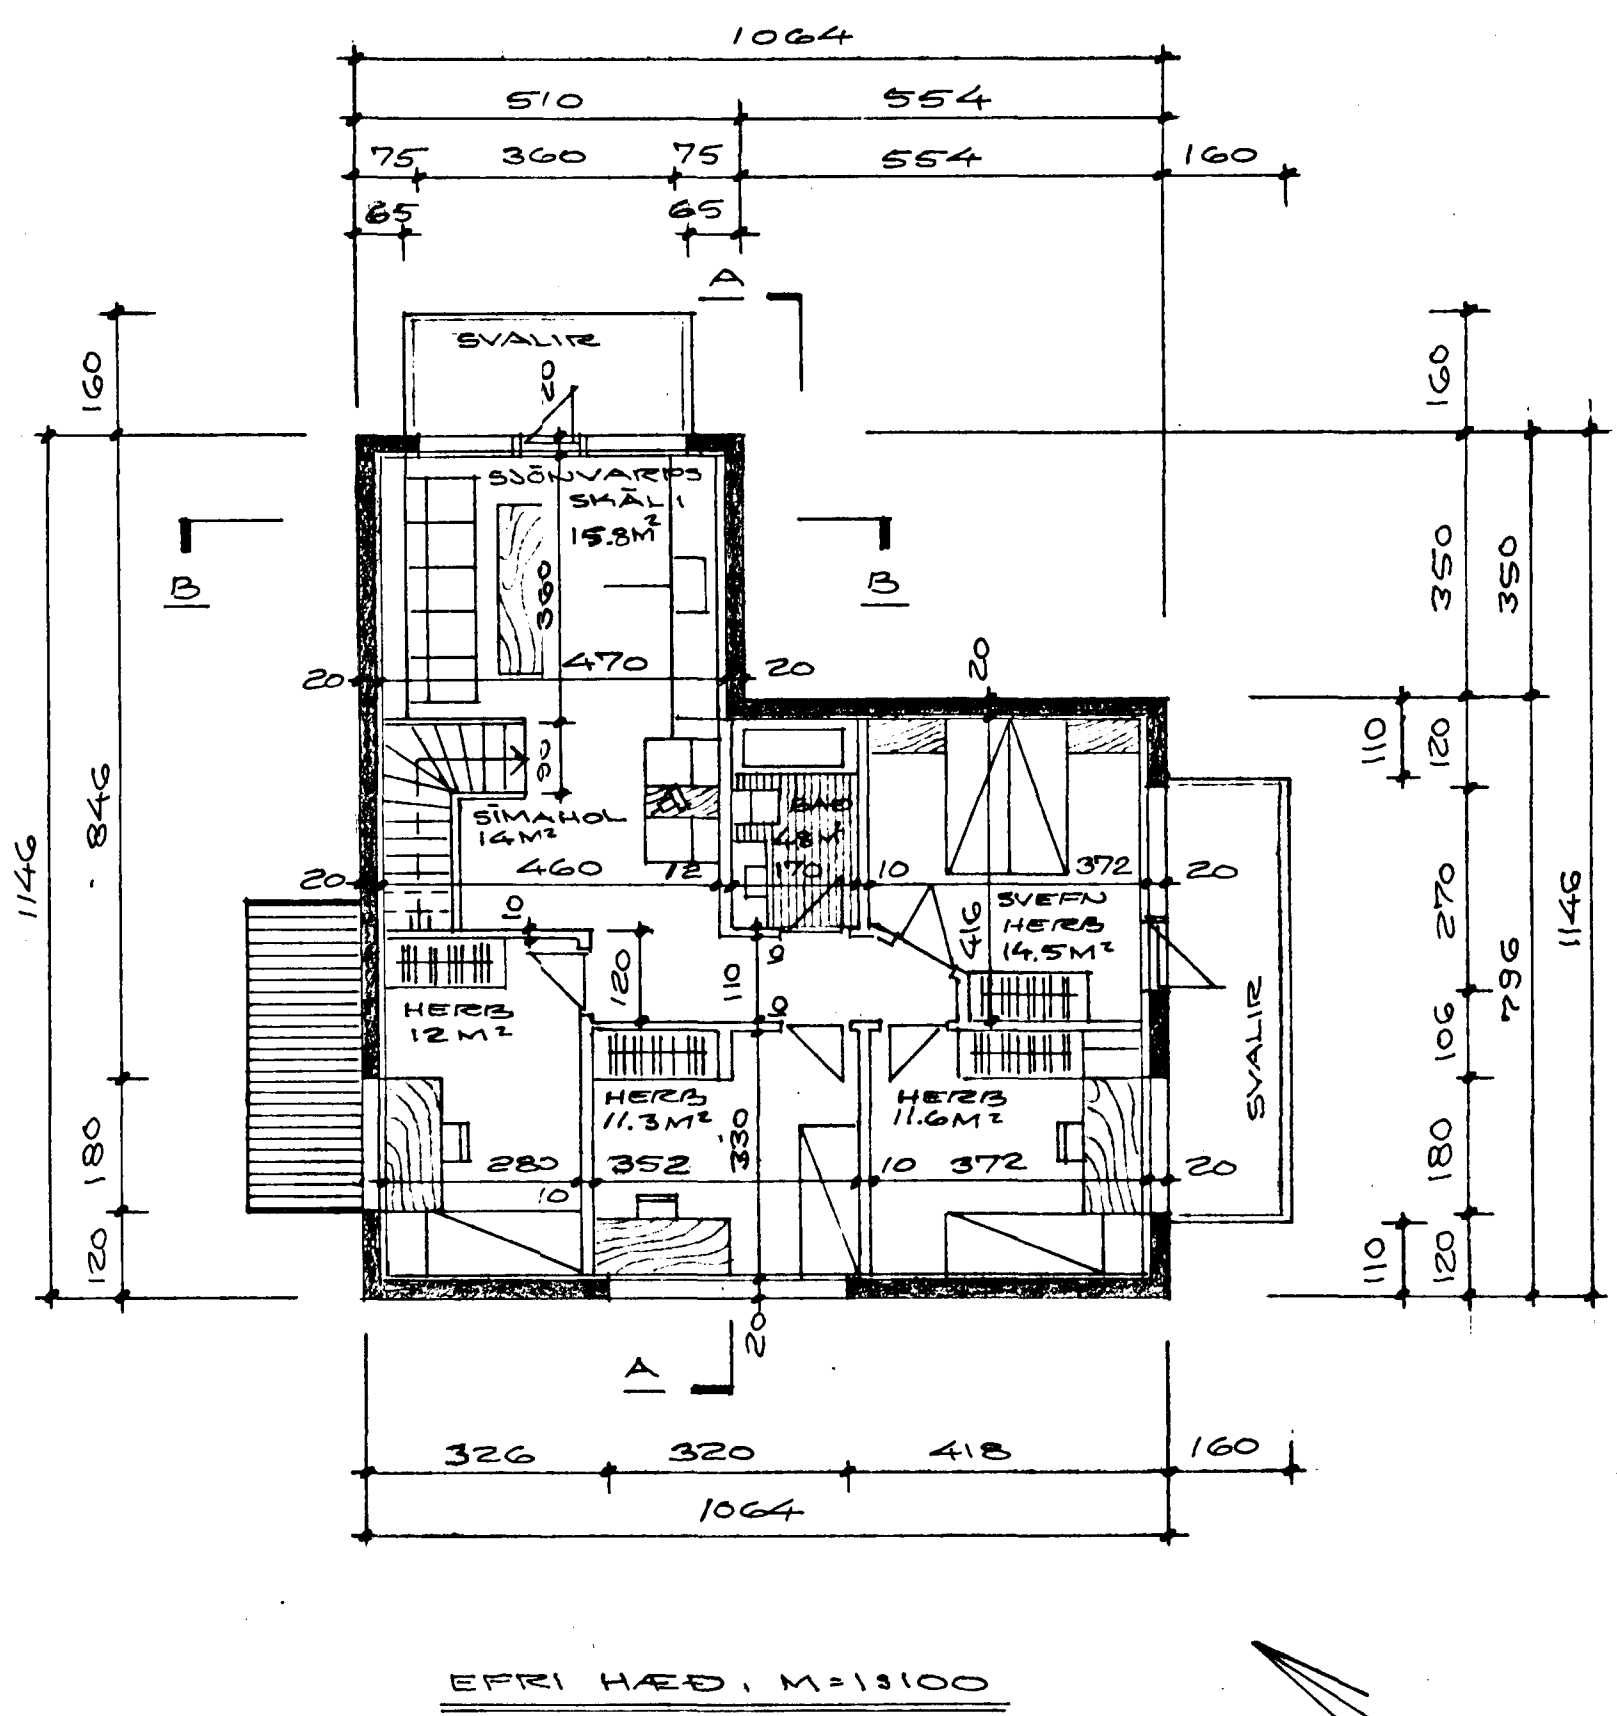
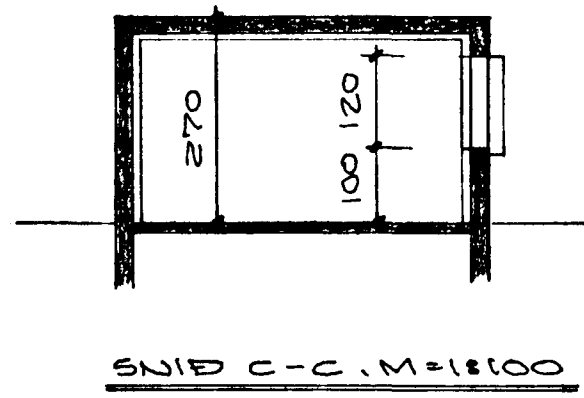
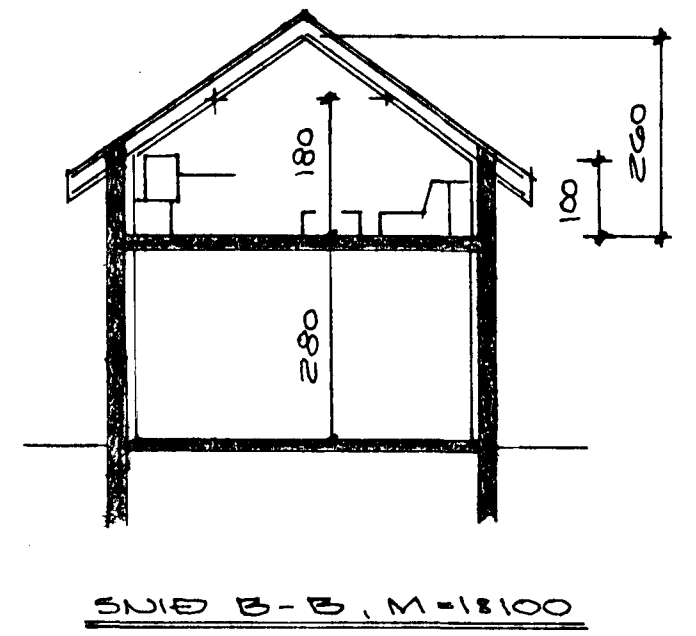


Samþykkt á fundi byggingar-
nefndar þ. 17. 11. 1988
BYGGINGAFULLTRÚINN
Í HAFNARFIRDI
[Signature]

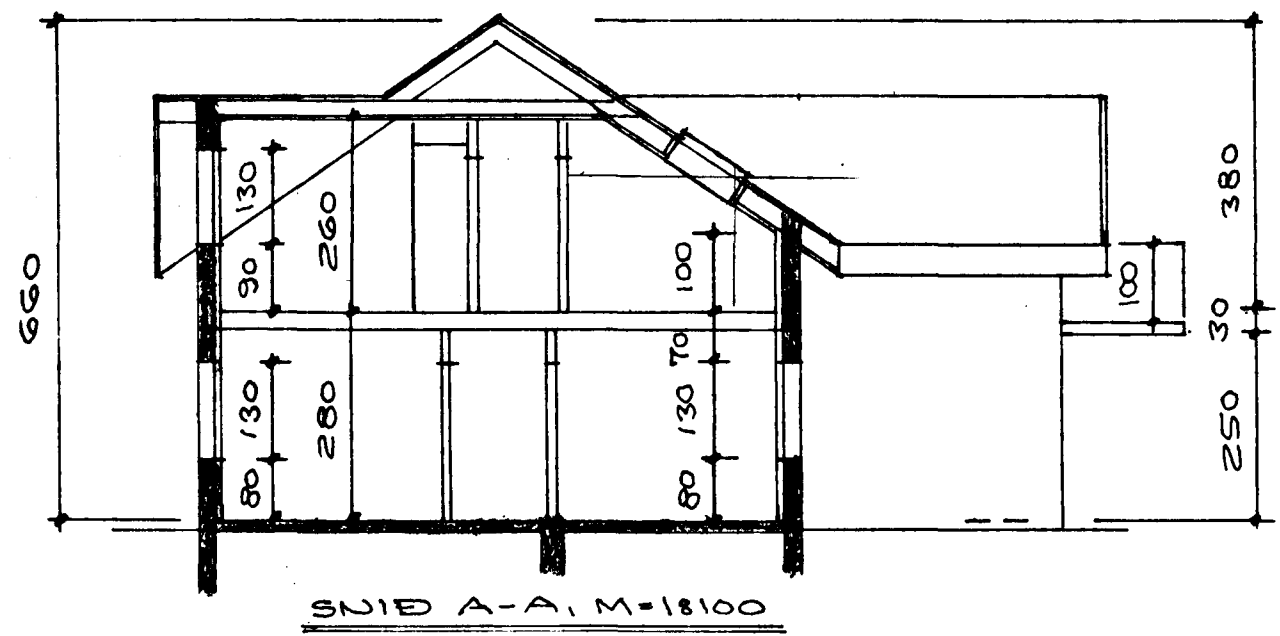

SVALBARD NR. 9
HAFNARFIRDI Í OKTÓBER 1988
ARVAKREAUNI 47, 651412

Agnar Magnússon Fél