
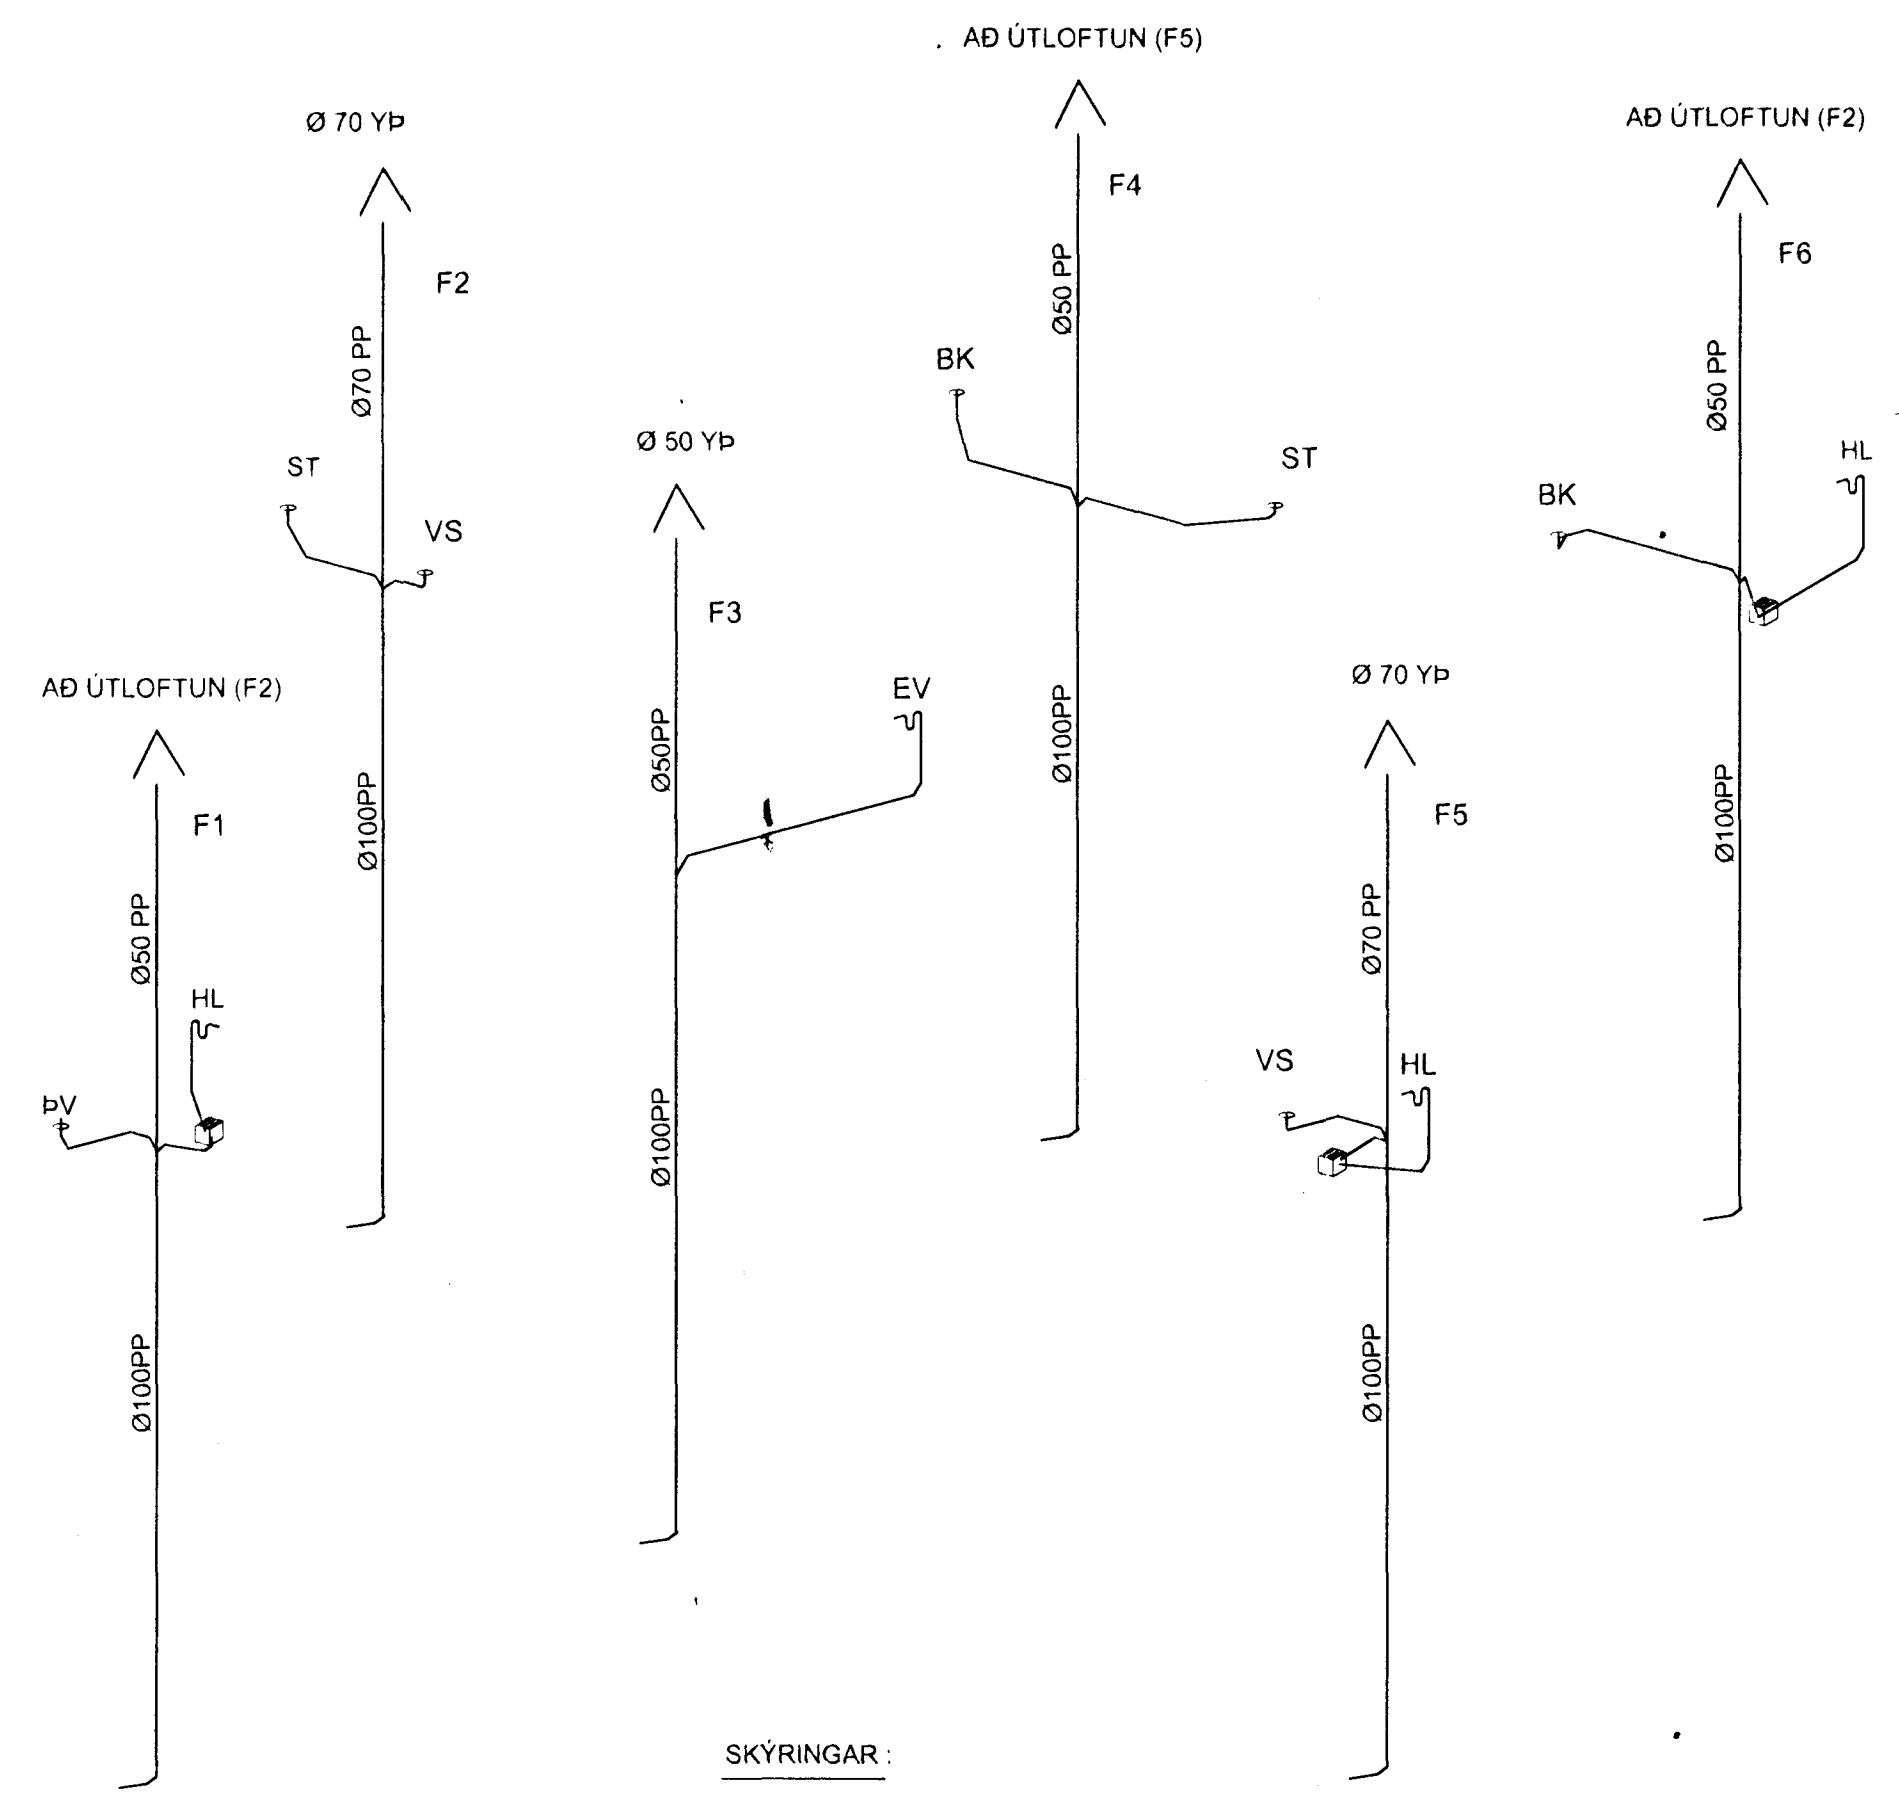


*Sigurður Björnsson*

INGIBÖR BJÖRNSSON  
Byggingafræðingur B.F.I  
Kl. 130264-2639

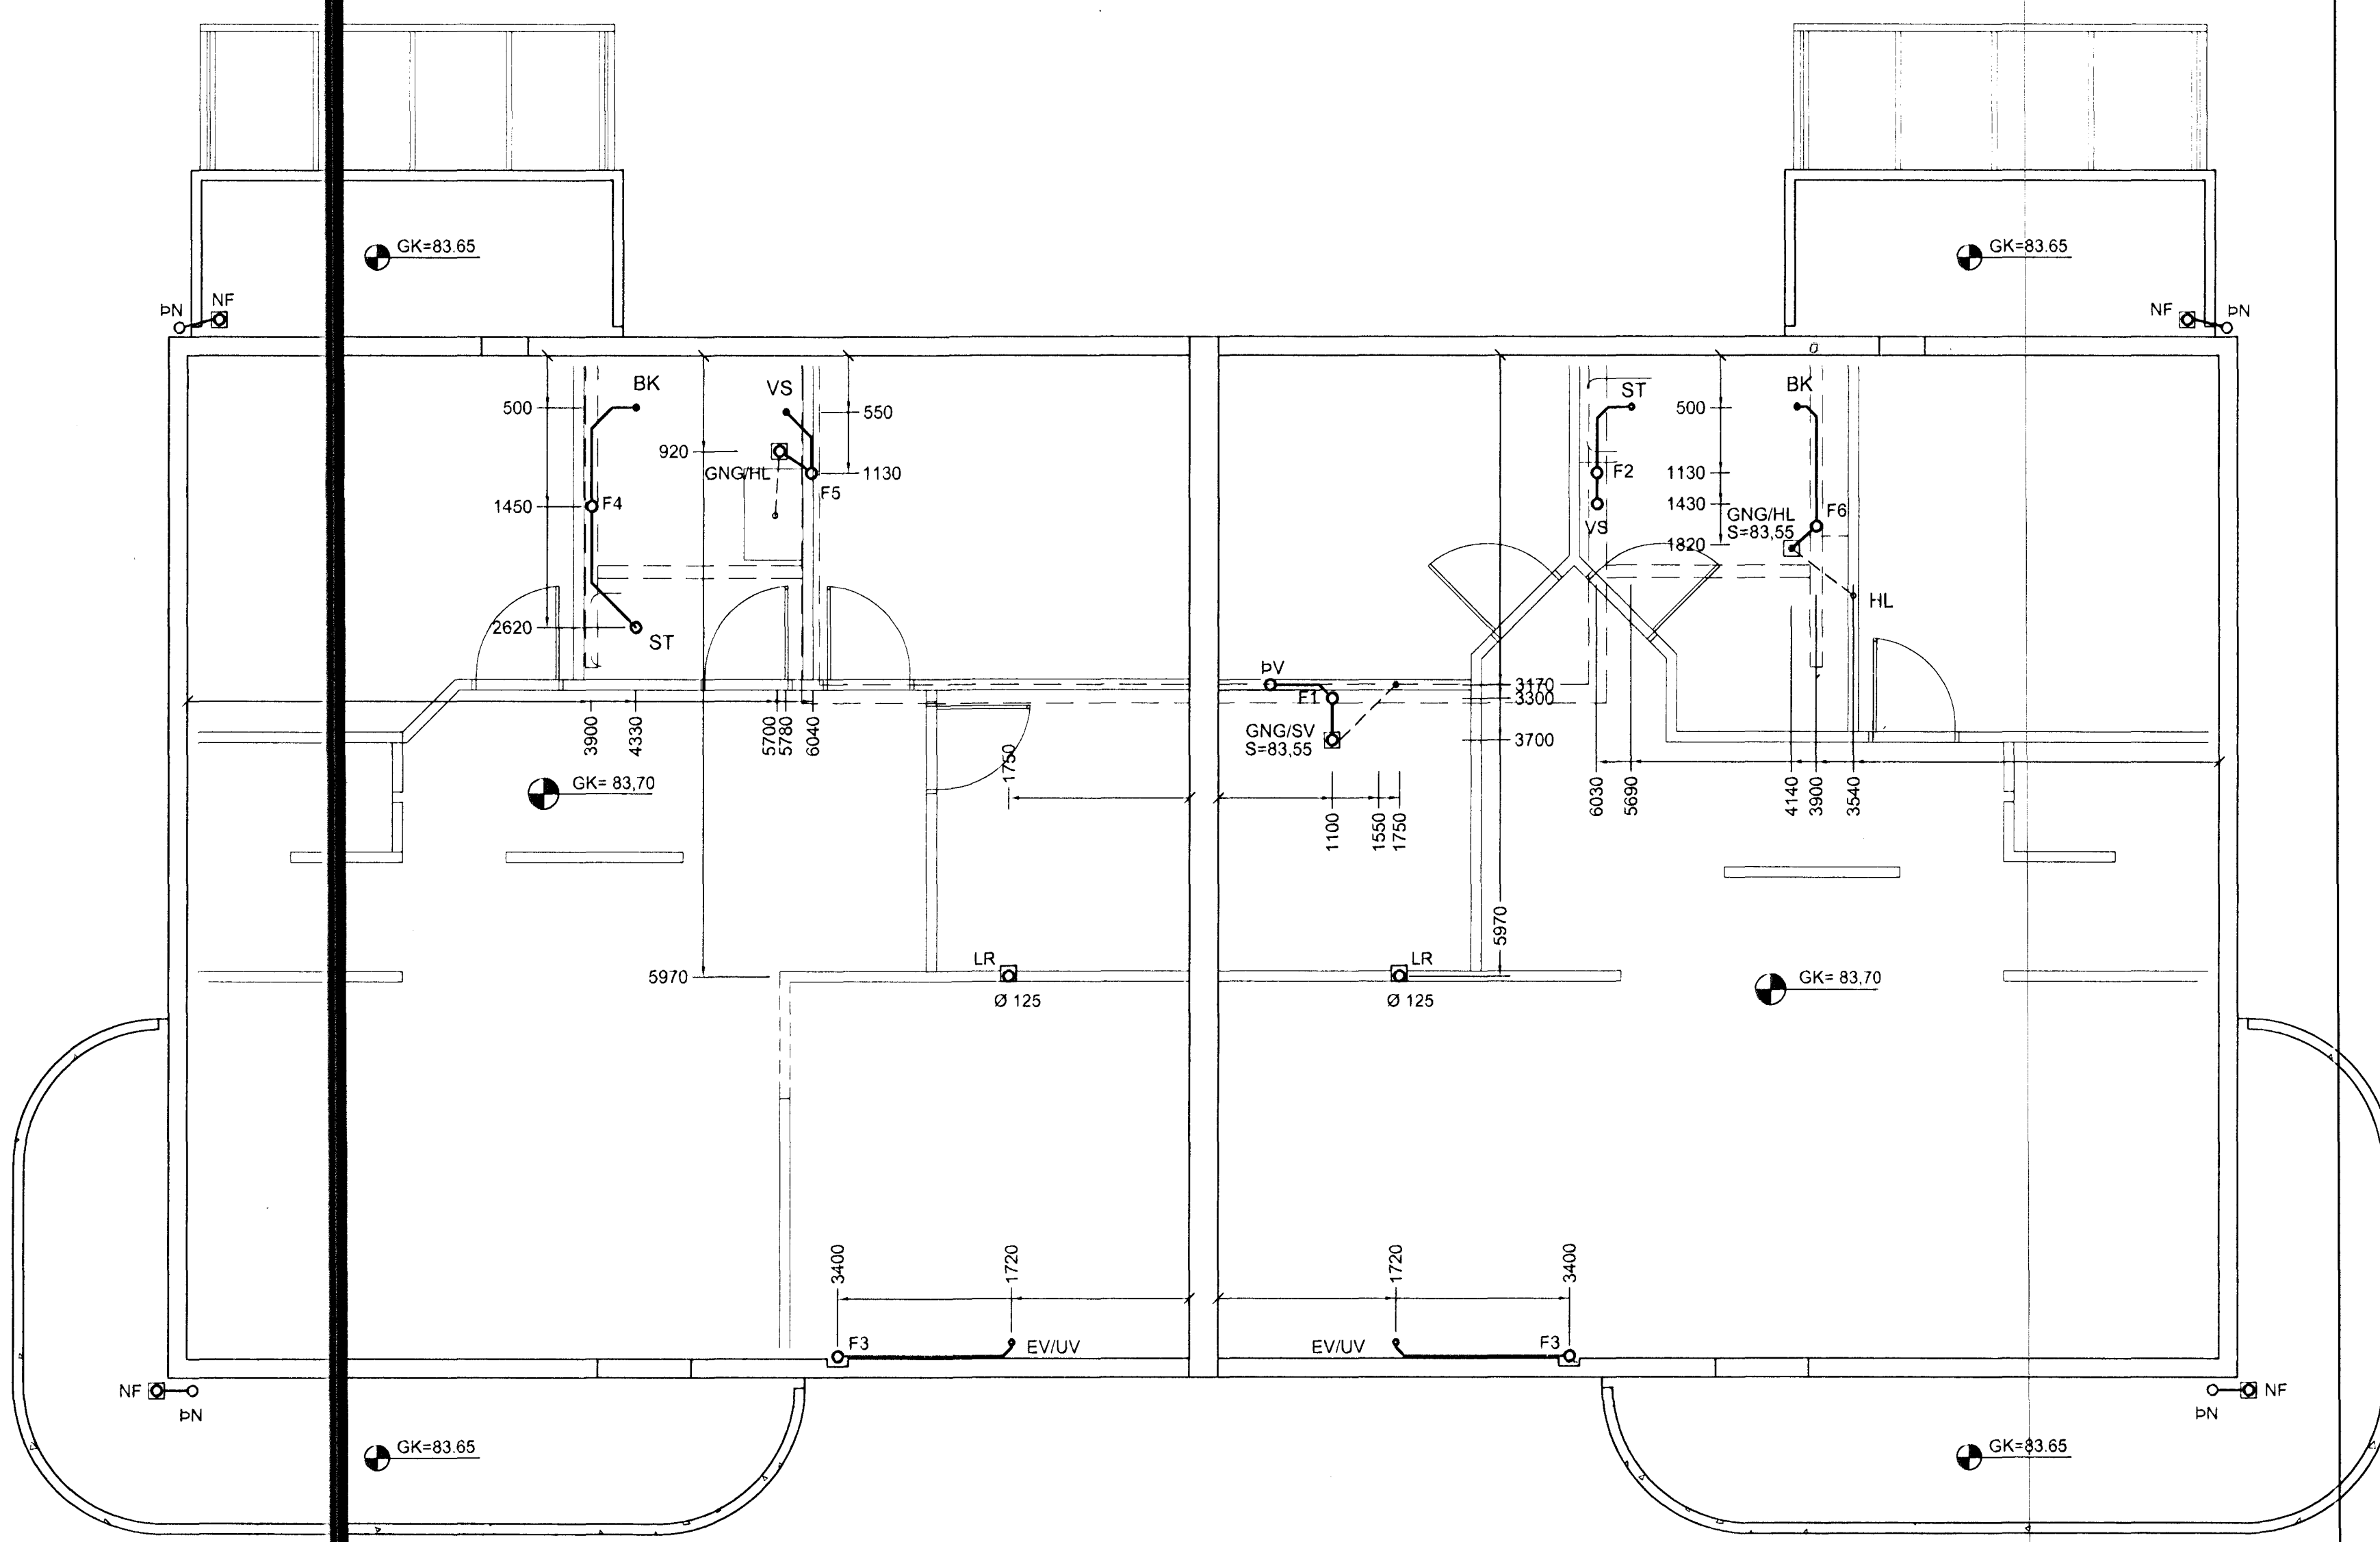

SKÝRINGAR:  
KÓTAR ERU í m.  
ÖNNUR MÁL ERU í mm  
GNG = GÖLFNIDURFALL MED GEGNUMSTREYMI  
SJÁ ALMENNAR SKÝRINGAR Á TEIKNINGU 368-050  
F1 = STAMMI/FALLPIPA 1 O.S.FR.

EFNISGÆÐI:  
FRÁVEITULAGNIR Í JÖRÐU SKULU VERA STEINRÖR. ÚR PEH PLASTI, EÐA ÚR STÍFU PVC PLASTI, SAMSKYEYTI ÞÉTT MED ÞAR TIL GERÐUM GÜMMHRINGJUM.  
JARÐVATNSLAGNIR SKULU GERÐAR ÚR Ø100 mm ÖPÖKKUDUM STEINPIPUM EÐA Ø100 RAUFUDUM PVC RÖRUM, AÐ OG YFIR PÍPURNAR SKAL FYLLT MED GRÖFRI MÖL (2-20 mm).  
LAGNIR INNAHÜSS SKULU VERA ÚR VIBURKENNDU PLASTI TIL NÖTKUNAR INNAHÜSS EÐA STEYPUJÁRNI.

Samþykkt þann  
15 OKT. 2001  
*Sigurður Björnsson*  
Byggingafræðingur í Hafnarfirði  
Eh. Sigurbjartur Halldórsson

SVÖLUÁS 10 OG 12 HAFNARFJÖRDUR		VERKFRÆÐISTOFA SUDURNESJIA EHF HAFNARGÖTU 58 230 KEFLAVÍK SÍMAR: 421 5035 & 421 4766 FAX: 421 1660. netfang vs@vss.is	
LAGNIR - FRÆRENNSLI GRUNNMYND 2. HÆÐAR		HAFNARFJÖRDUR	
HANNAÐ BIS	TEIKNAD GRG/MA	YFIRF 3.7	DAGS 14-08-2001
SÁHAF <i>Sigurður Björnsson</i>	KVARDI 1:50	NR 368-052	VS015601