GRUNNMYND 1. HÆÐA
MKV. 1:50

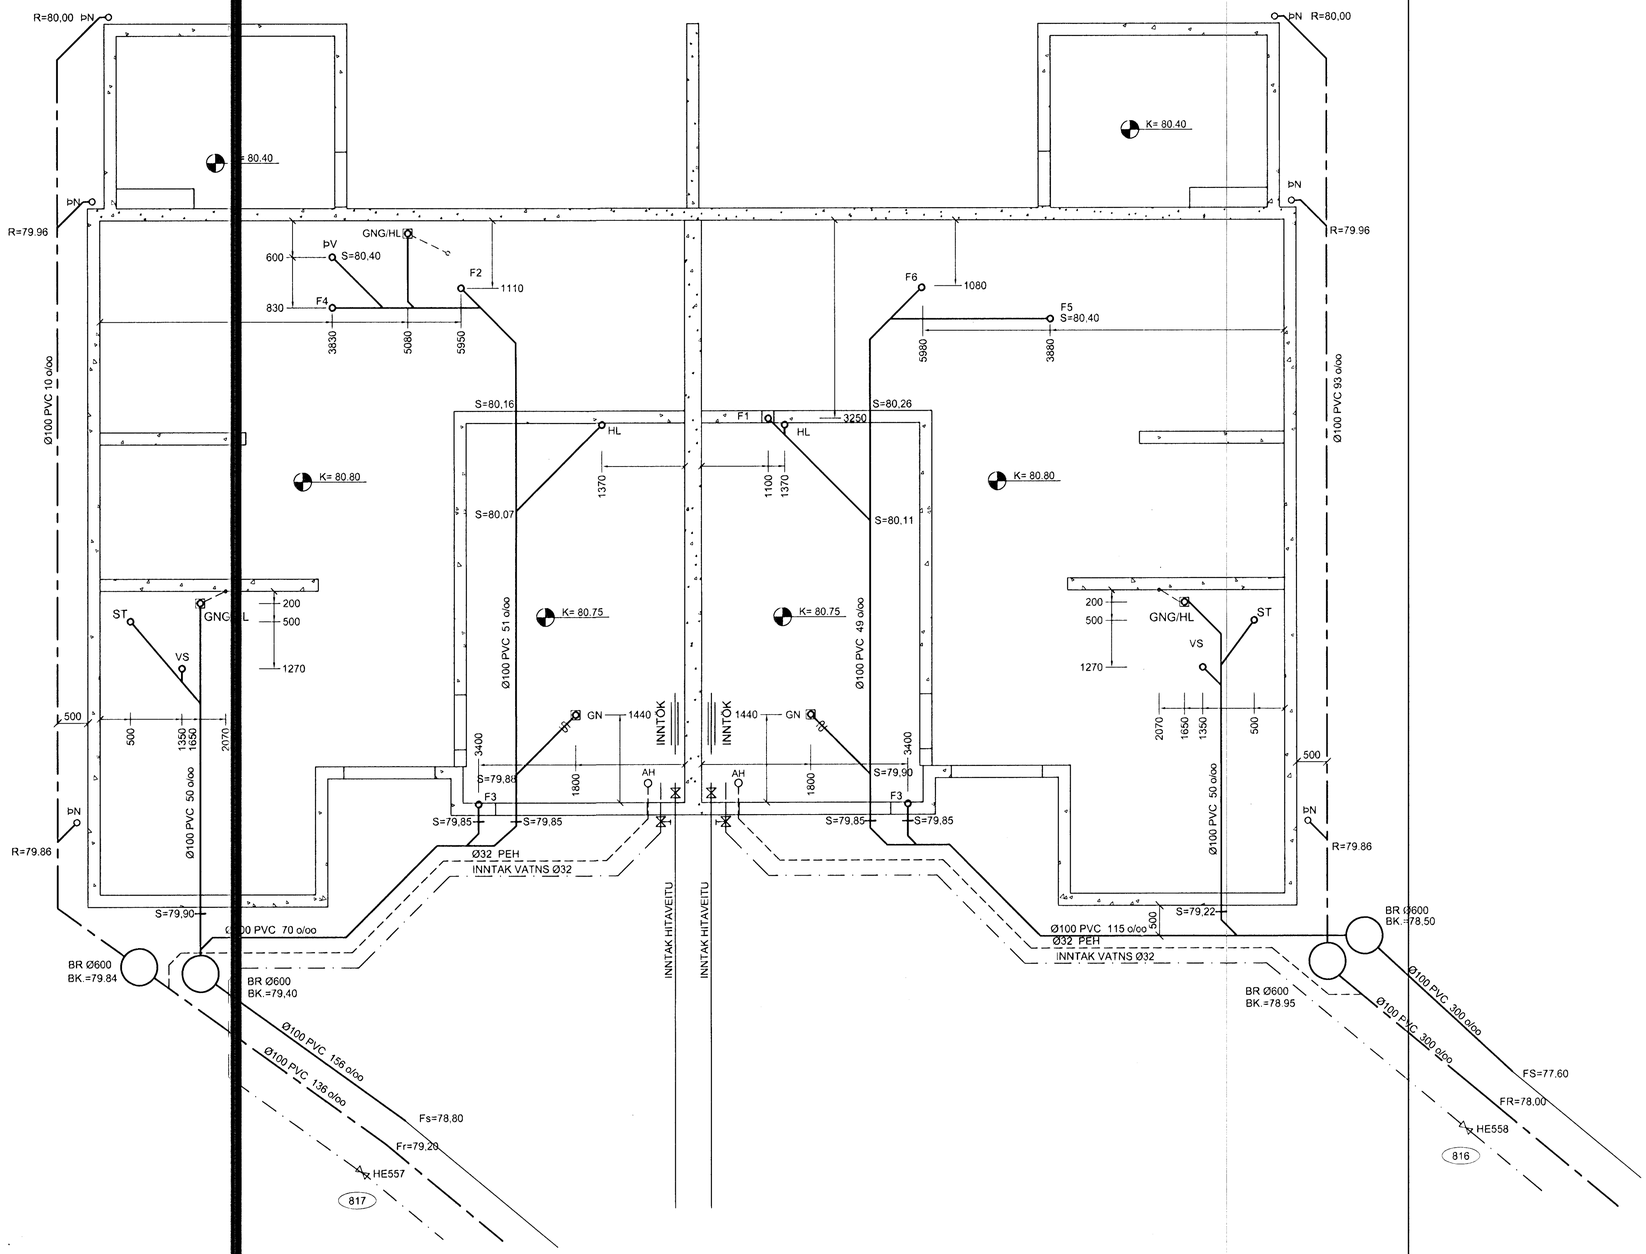

ÁRITUN AÐALHÖNNUÐAR
Teikning samræmd og samþykkt :

INGIÞÓR BJÖRNSSON.
Byggingafræðingur B.F.I
kt.130264-2639 .

AFSTÖÐUMYND
MKV. 1:500

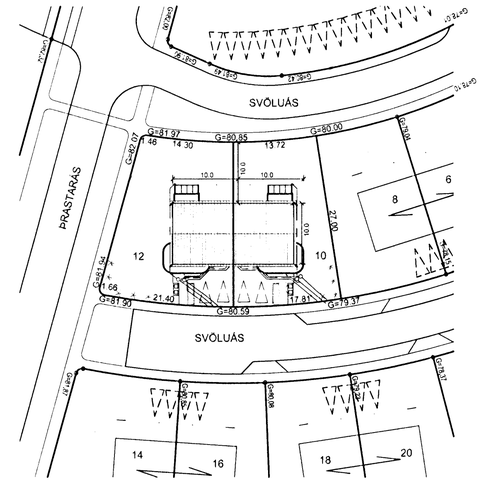

SKÝRINGAR :

KÓTAR ERU Í m.
ÖNNUR MÁL ERU Í mm
GNG = GÓLFNIÐURFALL MEÐ GEGNUMSTREYMI
SJÁ ALMENNAR SKÝRINGAR Á TEIKNINGU 368-050
F1 = STAMMI/FALLPÍPA Í O.S.FR.

EFNISGÆÐI:

FRÁVEITULAGNIR Í JÖRÐU SKULU VERA STEINRÖR, ÚR PEH PLASTI, EÐA ÚR STÍFU PVC PLASTI, SAMSKEYTI ÞÉTT MEÐ ÞAR TIL GERÐUM GÚMMÍHRINGJUM.

JARÐVATNSLAGNIR SKULU GERÐAR ÚR Ø100 mm ÓPÖKKUÐUM STEINPÍPUM EÐA Ø100 RAUFUÐUM PVC RÖRUM, AÐ OG YFIR PÍPURNAR SKAL FYLLT MEÐ GRÓFRI MÖL (2-20 mm).

LAGNIR INNANHÚSS SKULU VERA ÚR VIÐURKENNDU PLASTI TIL NOTKUNAR INNANHÚSS EÐA STEYPUJÁRNI.

Samþykkt þann
15 OKT. 2001
Byggingafulltrúinn í Hafnarfirði
F.h. Sigurbjartur Halldórsson

SVÖLUÁS 10 OG 12
HAFNARFJÖRÐUR

LAGNIR - FRÁRENNSLI
GRUNNMYND 1. HÆÐAR

VERKFRÆÐISTOFA
SUÐURNESJA EHF
HAFNARGÖTU 58
230 KEFLAVÍK
SÍMAR: 421 5035 & 421 4766
FAX: 421 1660; netfang: vs@vss.is

HANNAÐ	TEIKNAÐ	YFIRF	DAGS.	KVARÐI	NR.
BIS	GRG/MA		14-08-2001	1.50 1.500	368-051
SAMÞ.					VS015601