


GRUNNMYND SPERRA  
MKV. 1:50

ÁRITUN AÐALHÖNNUDAR



Teikning samræmd og samþykkt:

*Ingibjörg Björnsson*



INGIBJÖRG BJÖRNSSON  
Byggingafræðingur B.F.1  
Kt. 130264-2639

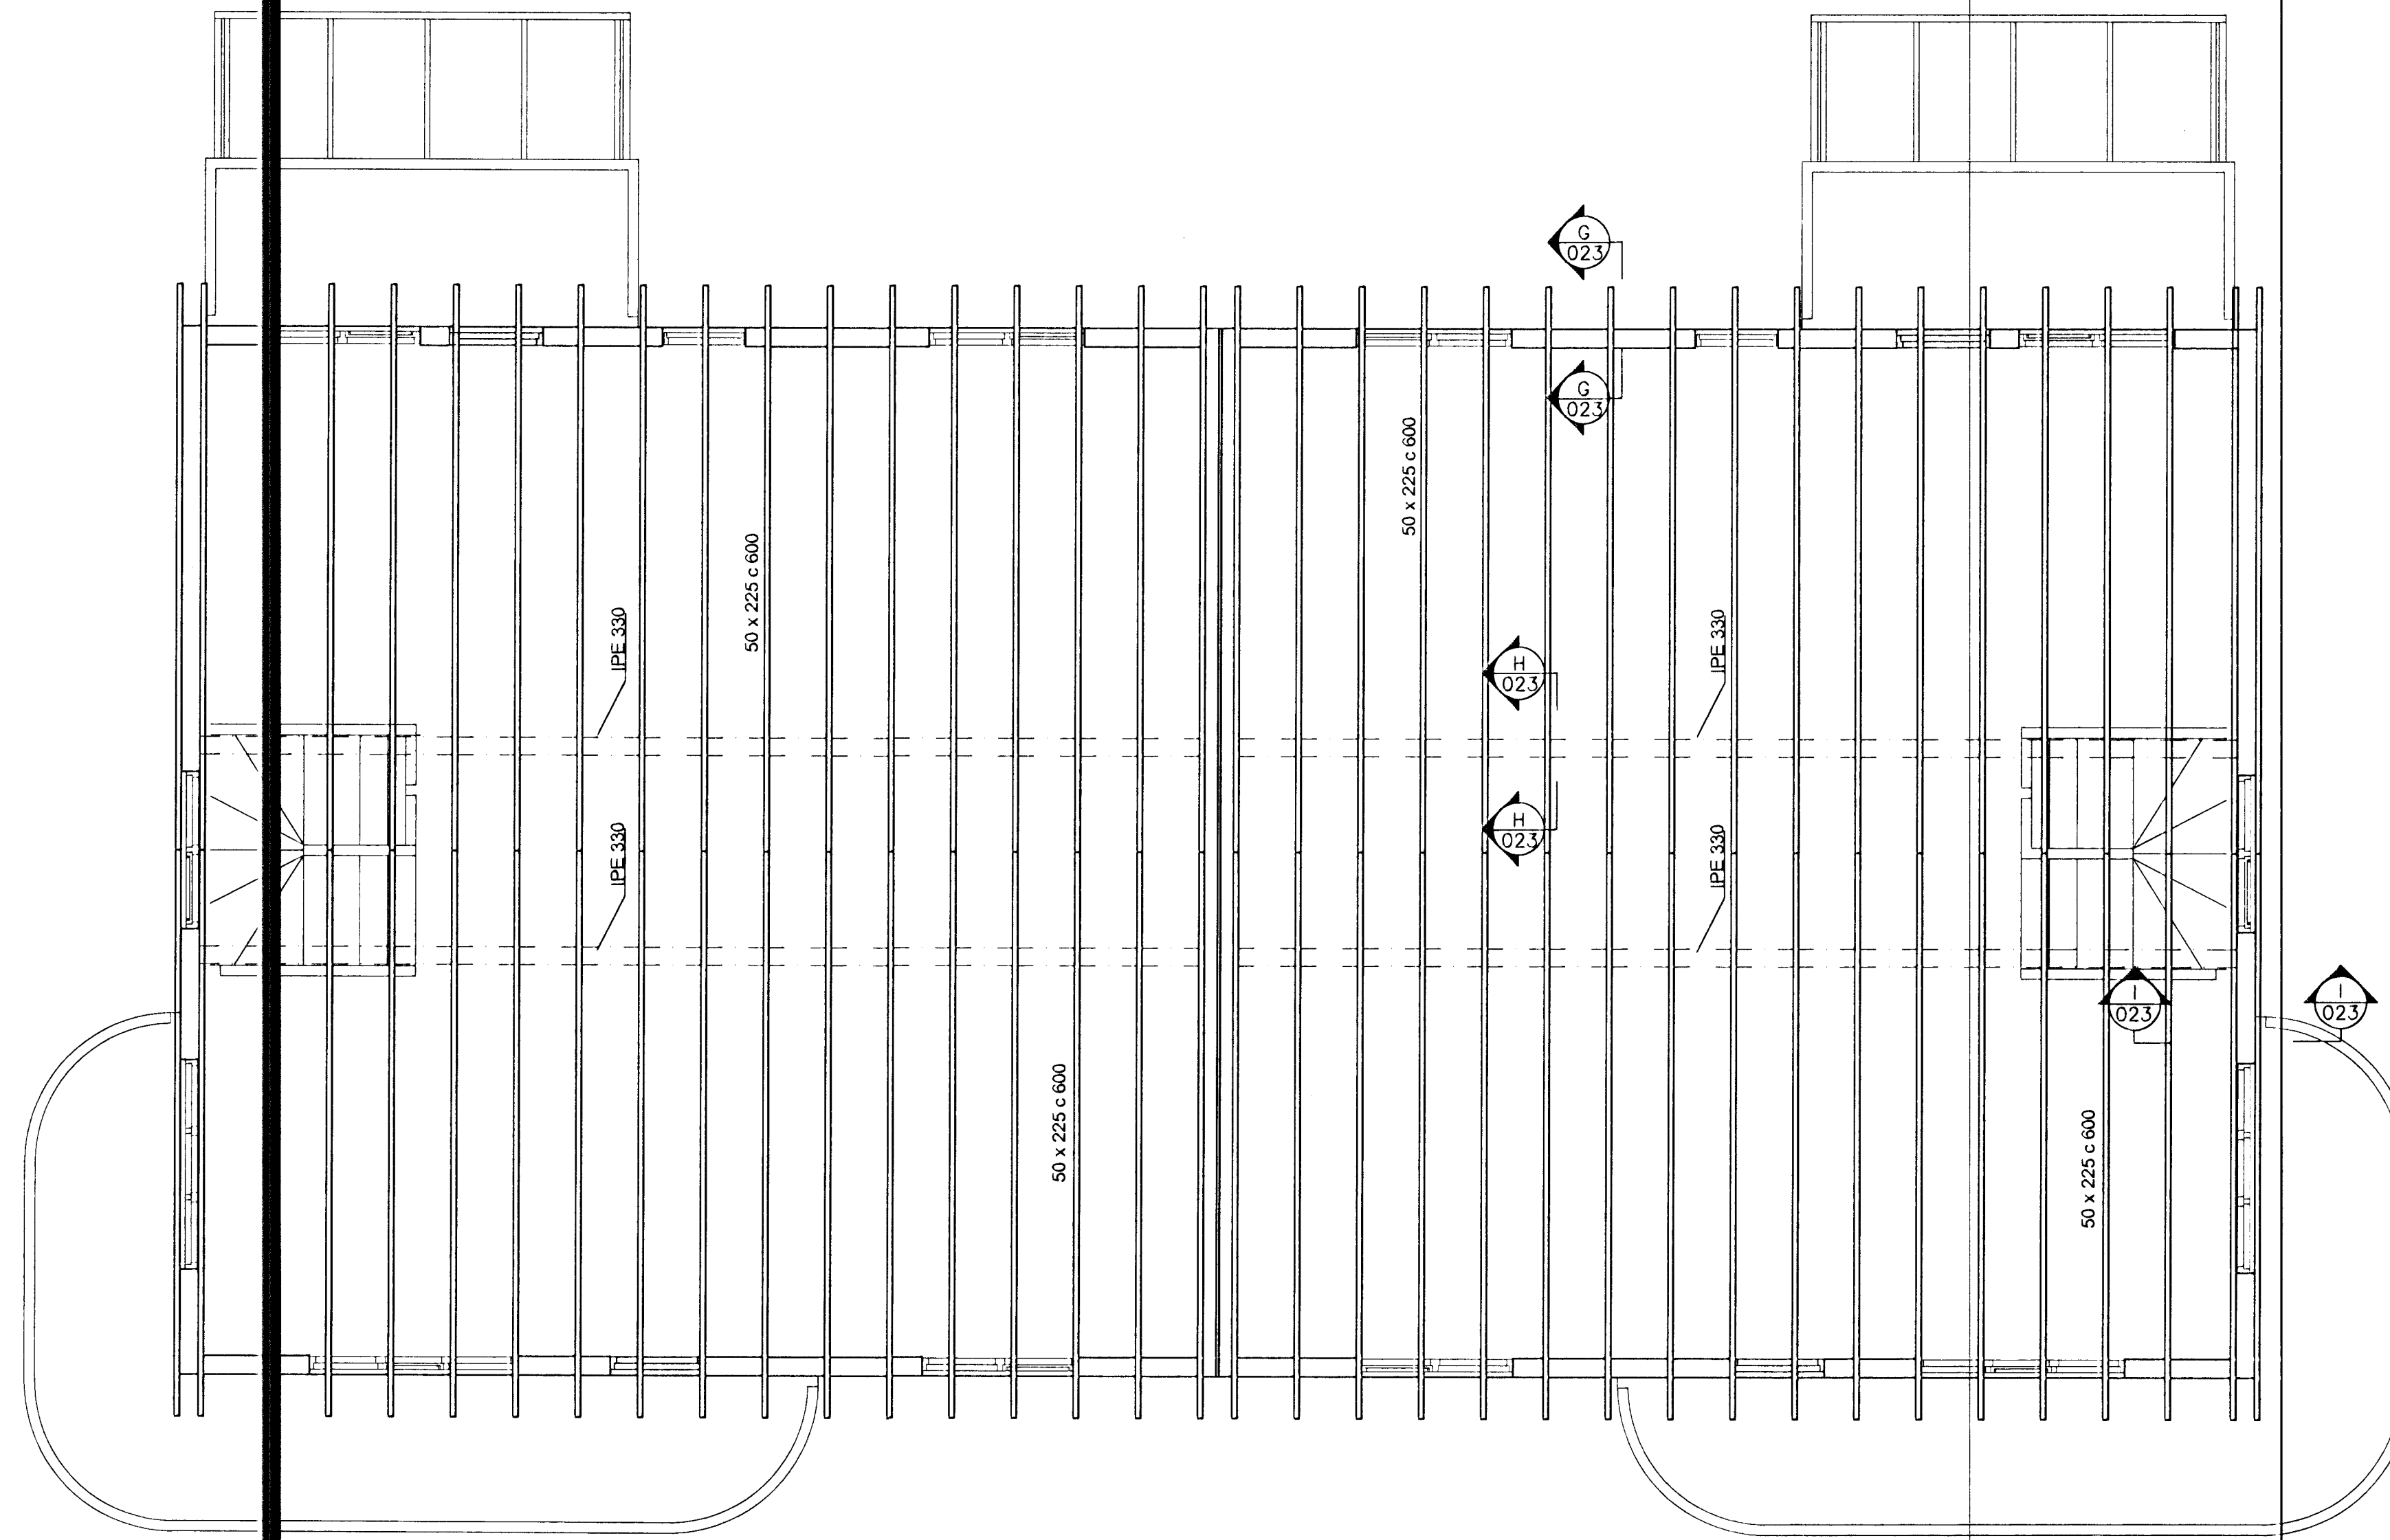



SNID  
MKV. 1:20

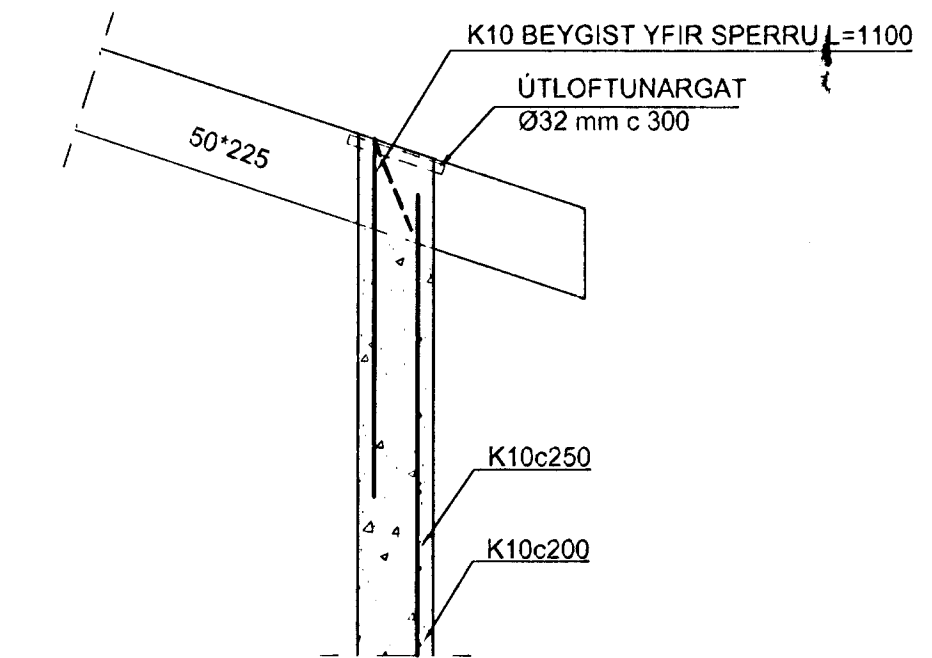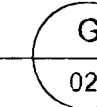

SNID  
MKV. 1:10

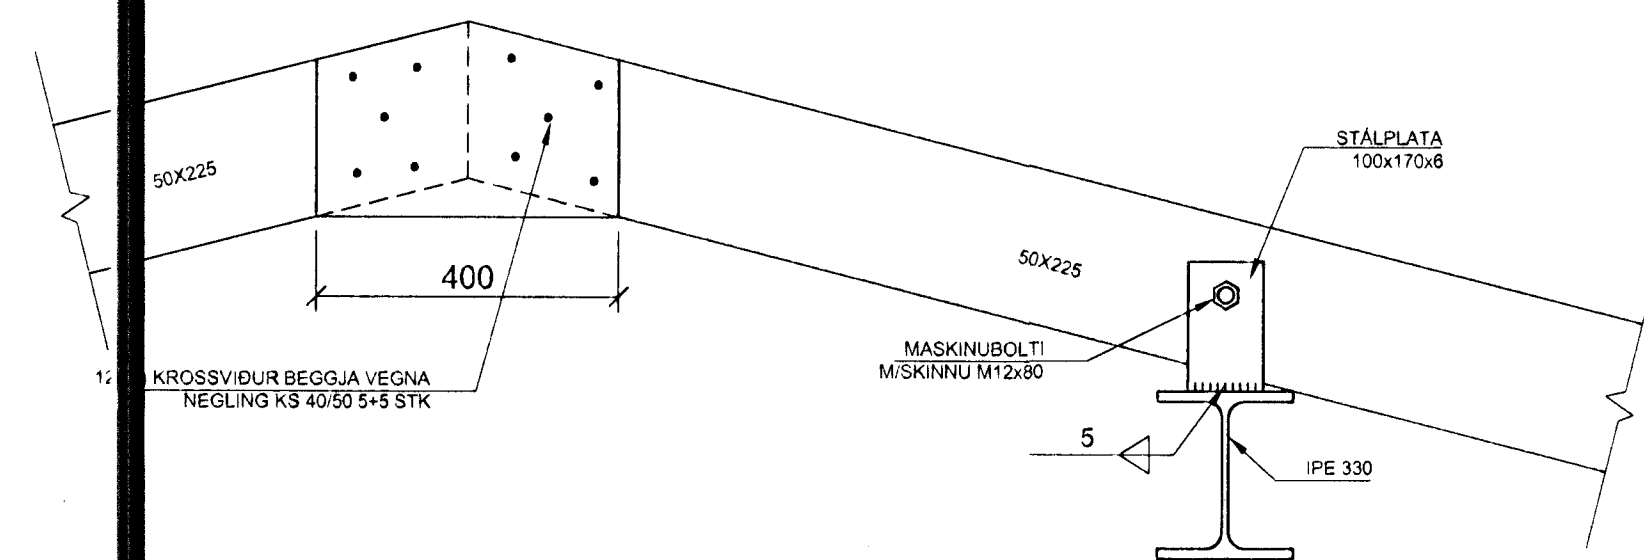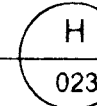

SNID  
MKV. 1:10

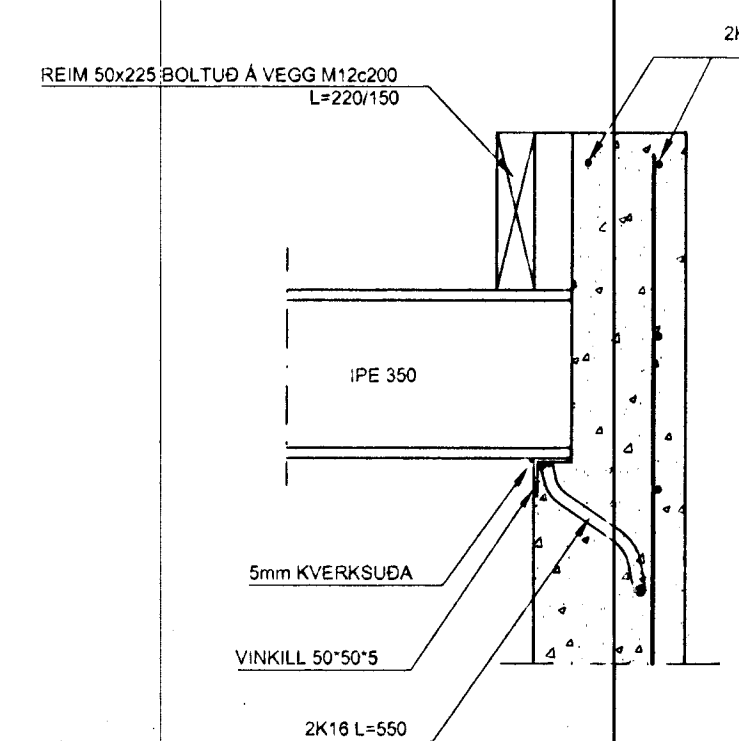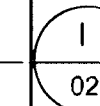

SKÝRINGAR:  
ÖLL MÁL ERU í mm  
SJÁ ALMENNAR SKÝRINGAR Á TEIGN. NR. 368-020  
TIMBUR: STYRKLEIKAFLOKKUR T1 SKV IST INSTA 142  
BOLTAR OG SNITTADIR TEINAR ERU ISO 4.6  
ÞAR SEM TIMBUR KEMUR AÐ STEYPU KOMI RAKAVÖRN Á MILLI.  
Á MILLI BOLTÁHAUSA OG TIMBURS KOMI SKINNUR MEÐ ÞVERMÁL 3d OG ÞYKKT 0,3d  
KROSSVIÐUR: P30  
HÆÐARKÓTAR SJÁ TEIGN ARKITEKTS

Samþykkt þann  
20 NOV. 2001  
Byggingafræðingur E. Hafnarfjörð  
F.h. Sigurbjartur Halldórsson

--	--	--	--	--	--

<b>SVÖLUÁS 10-12</b> <b>HAFNARFJÖRÐUR</b>		
BURÐARWIRKI GRUNNMYND SPERRA SNID		
HANNAÐ PSP	TEIKNAD MA	YFIR BG
DÁÐS 22.10.01	KVARDI 1:50 1:10 1:20	NR 368 - 023 VS015601
SAMP <i>Samþykkt</i>		Kt: 090856-3249

VERKFRÆÐISTOFA  
SUDURNESJA EHF  
HAFNARGÖTU 58  
230 KEFLAVÍK  
SÍMAR: 421 5035 & 421 4766  
FAX: 421 1660; netfang: vs@vss.is