


GRUNNMYND 2. HÆÐAR
MKV. 1:50

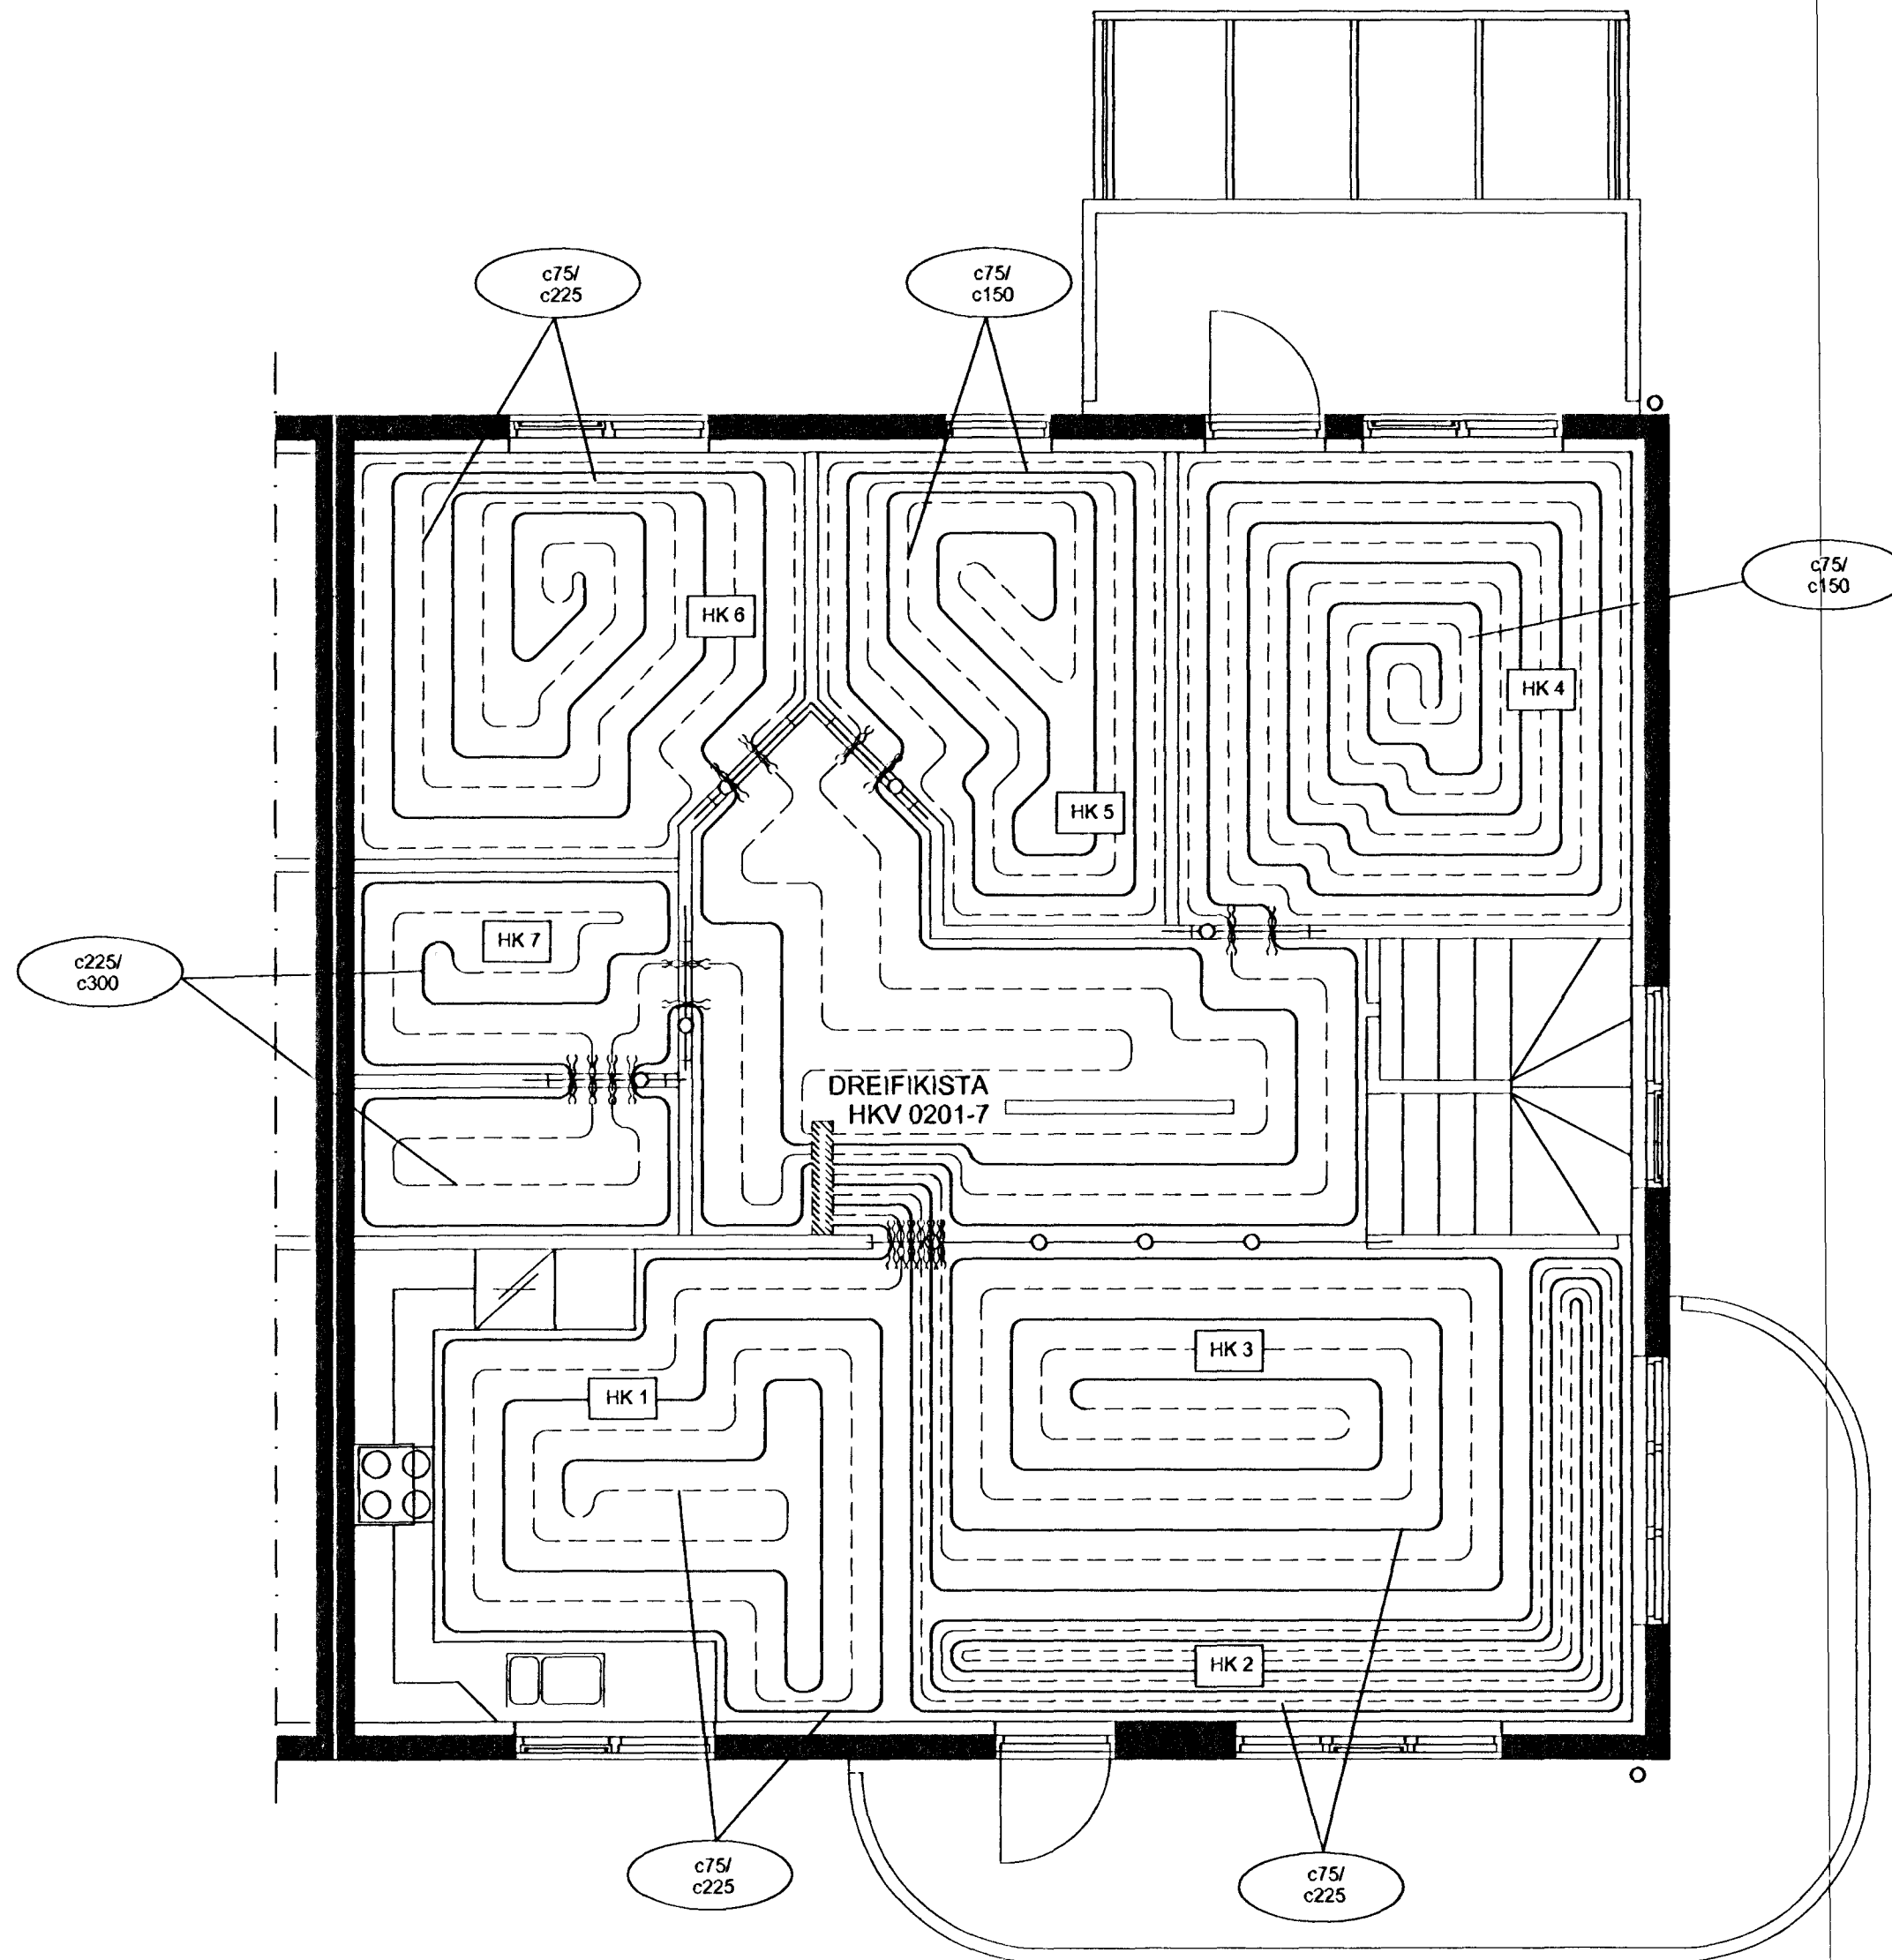

ÁRITUN ADALHÖNNUDAR
Teikning samræmd og samþykkt:

Ingibjörg Björnsson

INGIBJÖRG BJÖRNSSON.
Byggingafræðingur B.F.I
kt.130264-2639.

SKÝRINGAR:

ÖLL MÁL ERU Í MM

HK 1 = MOTTA 1

GÓLFHITAKERFI KOMI Í 90mm ÍLÖGN MEÐ EINANGRUN
(NOPPENPLATTE)

BIL MILLI SLAGNA 225mm

SETJA SKAL HLÍÐARHÓLKA/RÖR FYRIR 17/20 mm SLÖNGUR
TIL VARNAR PÍPUM SKV. FYRIRMÆLUM FRAMLEIÐANDA.

HLÍÐARHÓLKA/RÖR SKAL SETJA ÞAR SEM PÍPUR FARA
Í GEGNUM VEGGI, GÓLF, ÞENNSLUSKIL Í PLÖTUM,
TENJAST KISTUM OG Á FRAMRÁSARLAGNIR AD MOTTUM.

ÞENSLUBORDAR. ÞÁ SKAL JAFNFRAMT SETJA ÞENSLUBORÐA
MEÐFRAM ÖLLUM VEGGJUM.

DREIFIKISTA - 0101 / HRINGRÁSARLAGNIR - 10

NOTA SKAL FLOTÍLÖGN SEM INNIHELDUR ANHYDRÍT T.D. ELGO-FLOTÍLÖGN FÍ50
EDA SAMBÆRILEGT. EINNIG ER HEIMILT AD NOTA SEMENSBUNÐNA GÓLFÍLÖGN
SEM ER TREFJASTYRKET.

EKKI SKAL HLEYPJA HEITU VATNI INNÁ LAGNIR FYRR
EN ÍLÖGN ER ORÐIN ÞURR EDA SKV. FYRIRMÆLUM
FRAMLEIÐANDA LAGNA OG ÍLAGNAR.

LAGNING OG MEÐFERÐ EFNISINS SKAL VERA Í SAMRÆMI VIÐ ÁKVÆÐI
BYGGINGAREGLUGERÐAR OG ÞEIRRA STAÐLA SEM HÚN VÍSAR TIL,
Þ.M.T. ÍST 67 OG DS-439

SJÁ ALMENNAR SKÝRINGAR Á TEIKNINGU NR. 368-050

EFNISGÆÐI:

LAGNAEFNI SKAL VERA VOTTAD

RAUTHERM S 17x2,0 mm RAU - VPE 210

PB 10/60 °C - PB 6/90 °C EDA SAMBÆRILEGT

SKV. DIN 16892 OG DIN 4726

GÓLFHITALÖGN Í ÍLÖGN
MEÐ (TAKKA)EINANGRUN

Byggingafræðingur
Ágreitt þann
08 MARS 2002
Ingibjörg Björnsson

SVÖLUÁS 10 HAFNARFIRÐI		VERKFRÆÐISTOFA SUDURNESJA EHF HAFNARGÖTU 58 230 KEFLAVÍK SÍMAR: 421 5035 & 421 4766 FAX: 421 1660; netfang: vs@vss.is	
GÓLFHITALAGNIR GRUNNMYND 2. HÆÐAR		VERKFRÆÐINGUR Ingibjörg Björnsson	
HANNAÐ BIS	TEIKNAD SV	DAGS 01.02.02	KVARDI 1.50
SAMP Ingibjörg Björnsson		TEL 090856-3249	NR. 368 - 059 VS015601