



ÚTLITSMYNDIR
MKV. 1:50

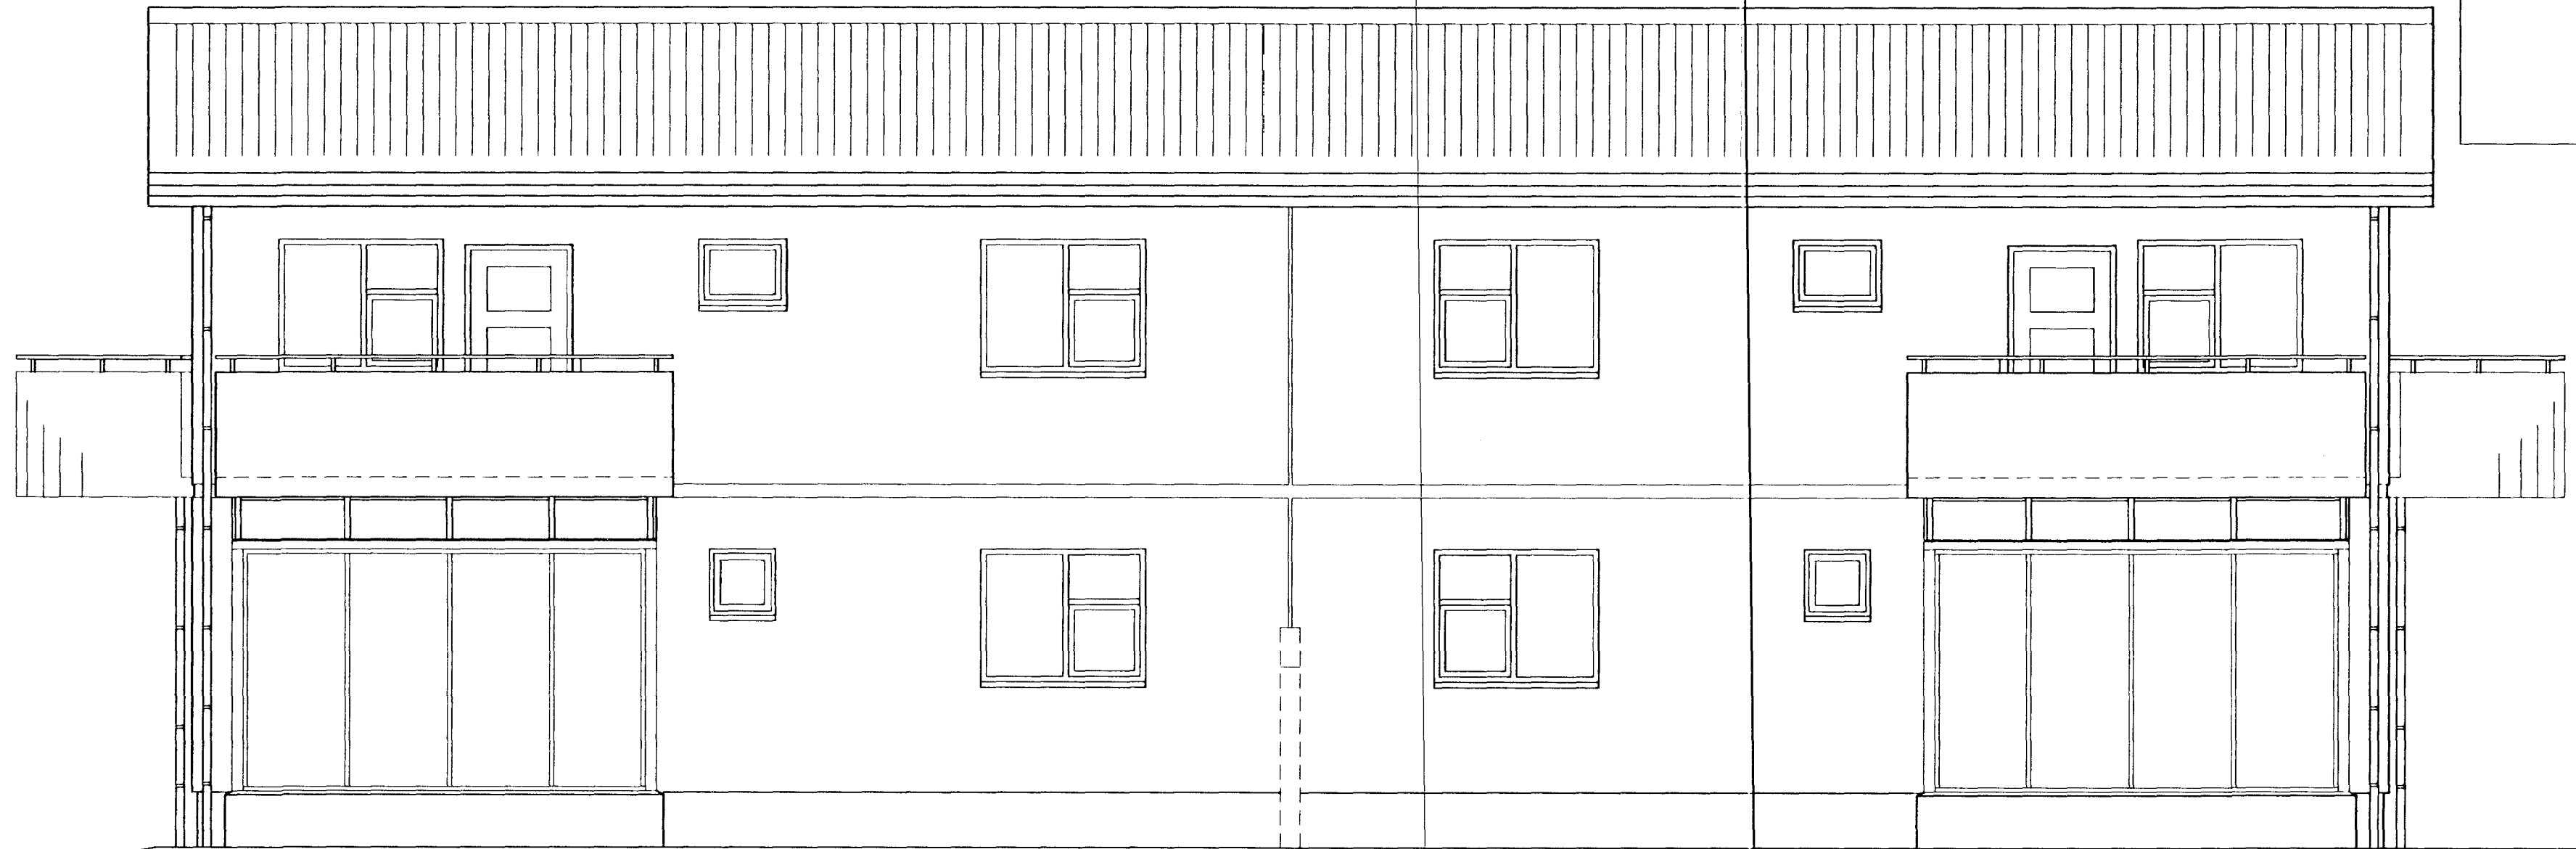


SÚDVESTURHLÍÐ

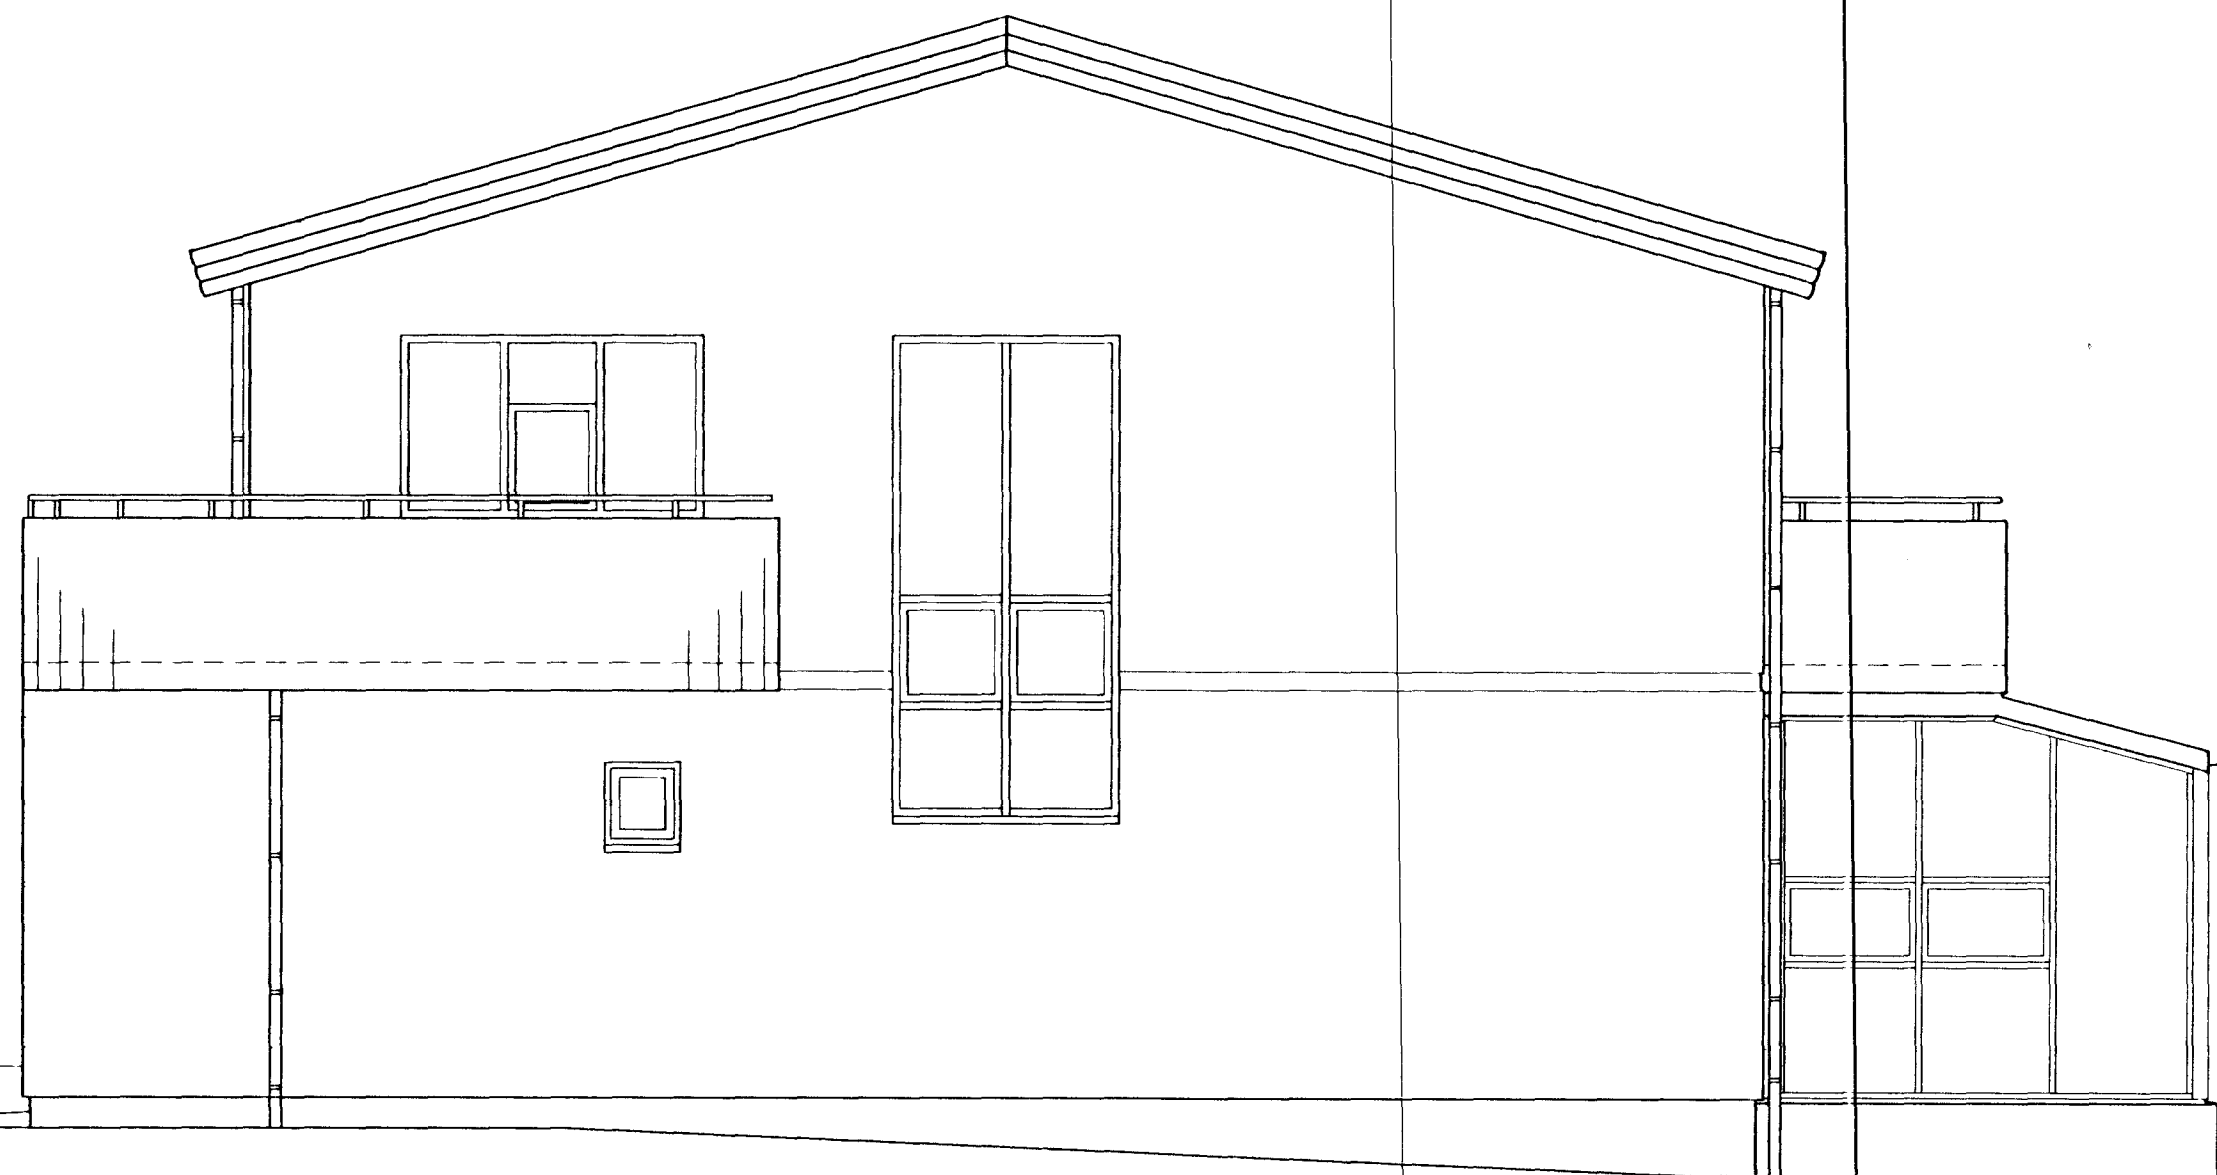

NORÐAUSTURHLÍÐ

INGÍÐÓR BJÖRNSSON.
Byggingafræðingur B.F.I
kt.130264-2639.

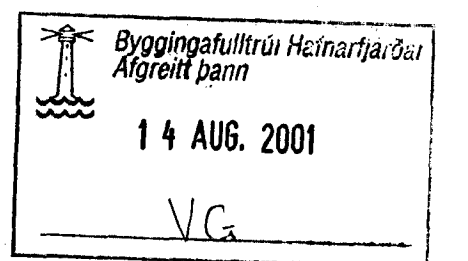

SVÖLUÁS 12 HAFNARFIRÐI		VERKFRÆÐISTOFA SUDURNESJA EHF HAFNARGÖTU 58 230 KEFLAVÍK SÍMAR: 421 5035 & 421 4766 FAX: 421 1660, netfang: vs@vss.is	
ÚTLITSMYNDIR		VERKFRÆÐISTOFA SUDURNESJA EHF HAFNARGÖTU 58 230 KEFLAVÍK SÍMAR: 421 5035 & 421 4766 FAX: 421 1660, netfang: vs@vss.is	
HANNAÐ IB	TEKNAÐ IB	YFIRF PSP	DAGS 19-07-2001
SÁMÞ. <i>Ingibjörg Björnsson</i>		KVARÐI 1:50	NR 370-010 VS015601