



GRUNNMYND 1. HÆÐAR
MKV. 1:50

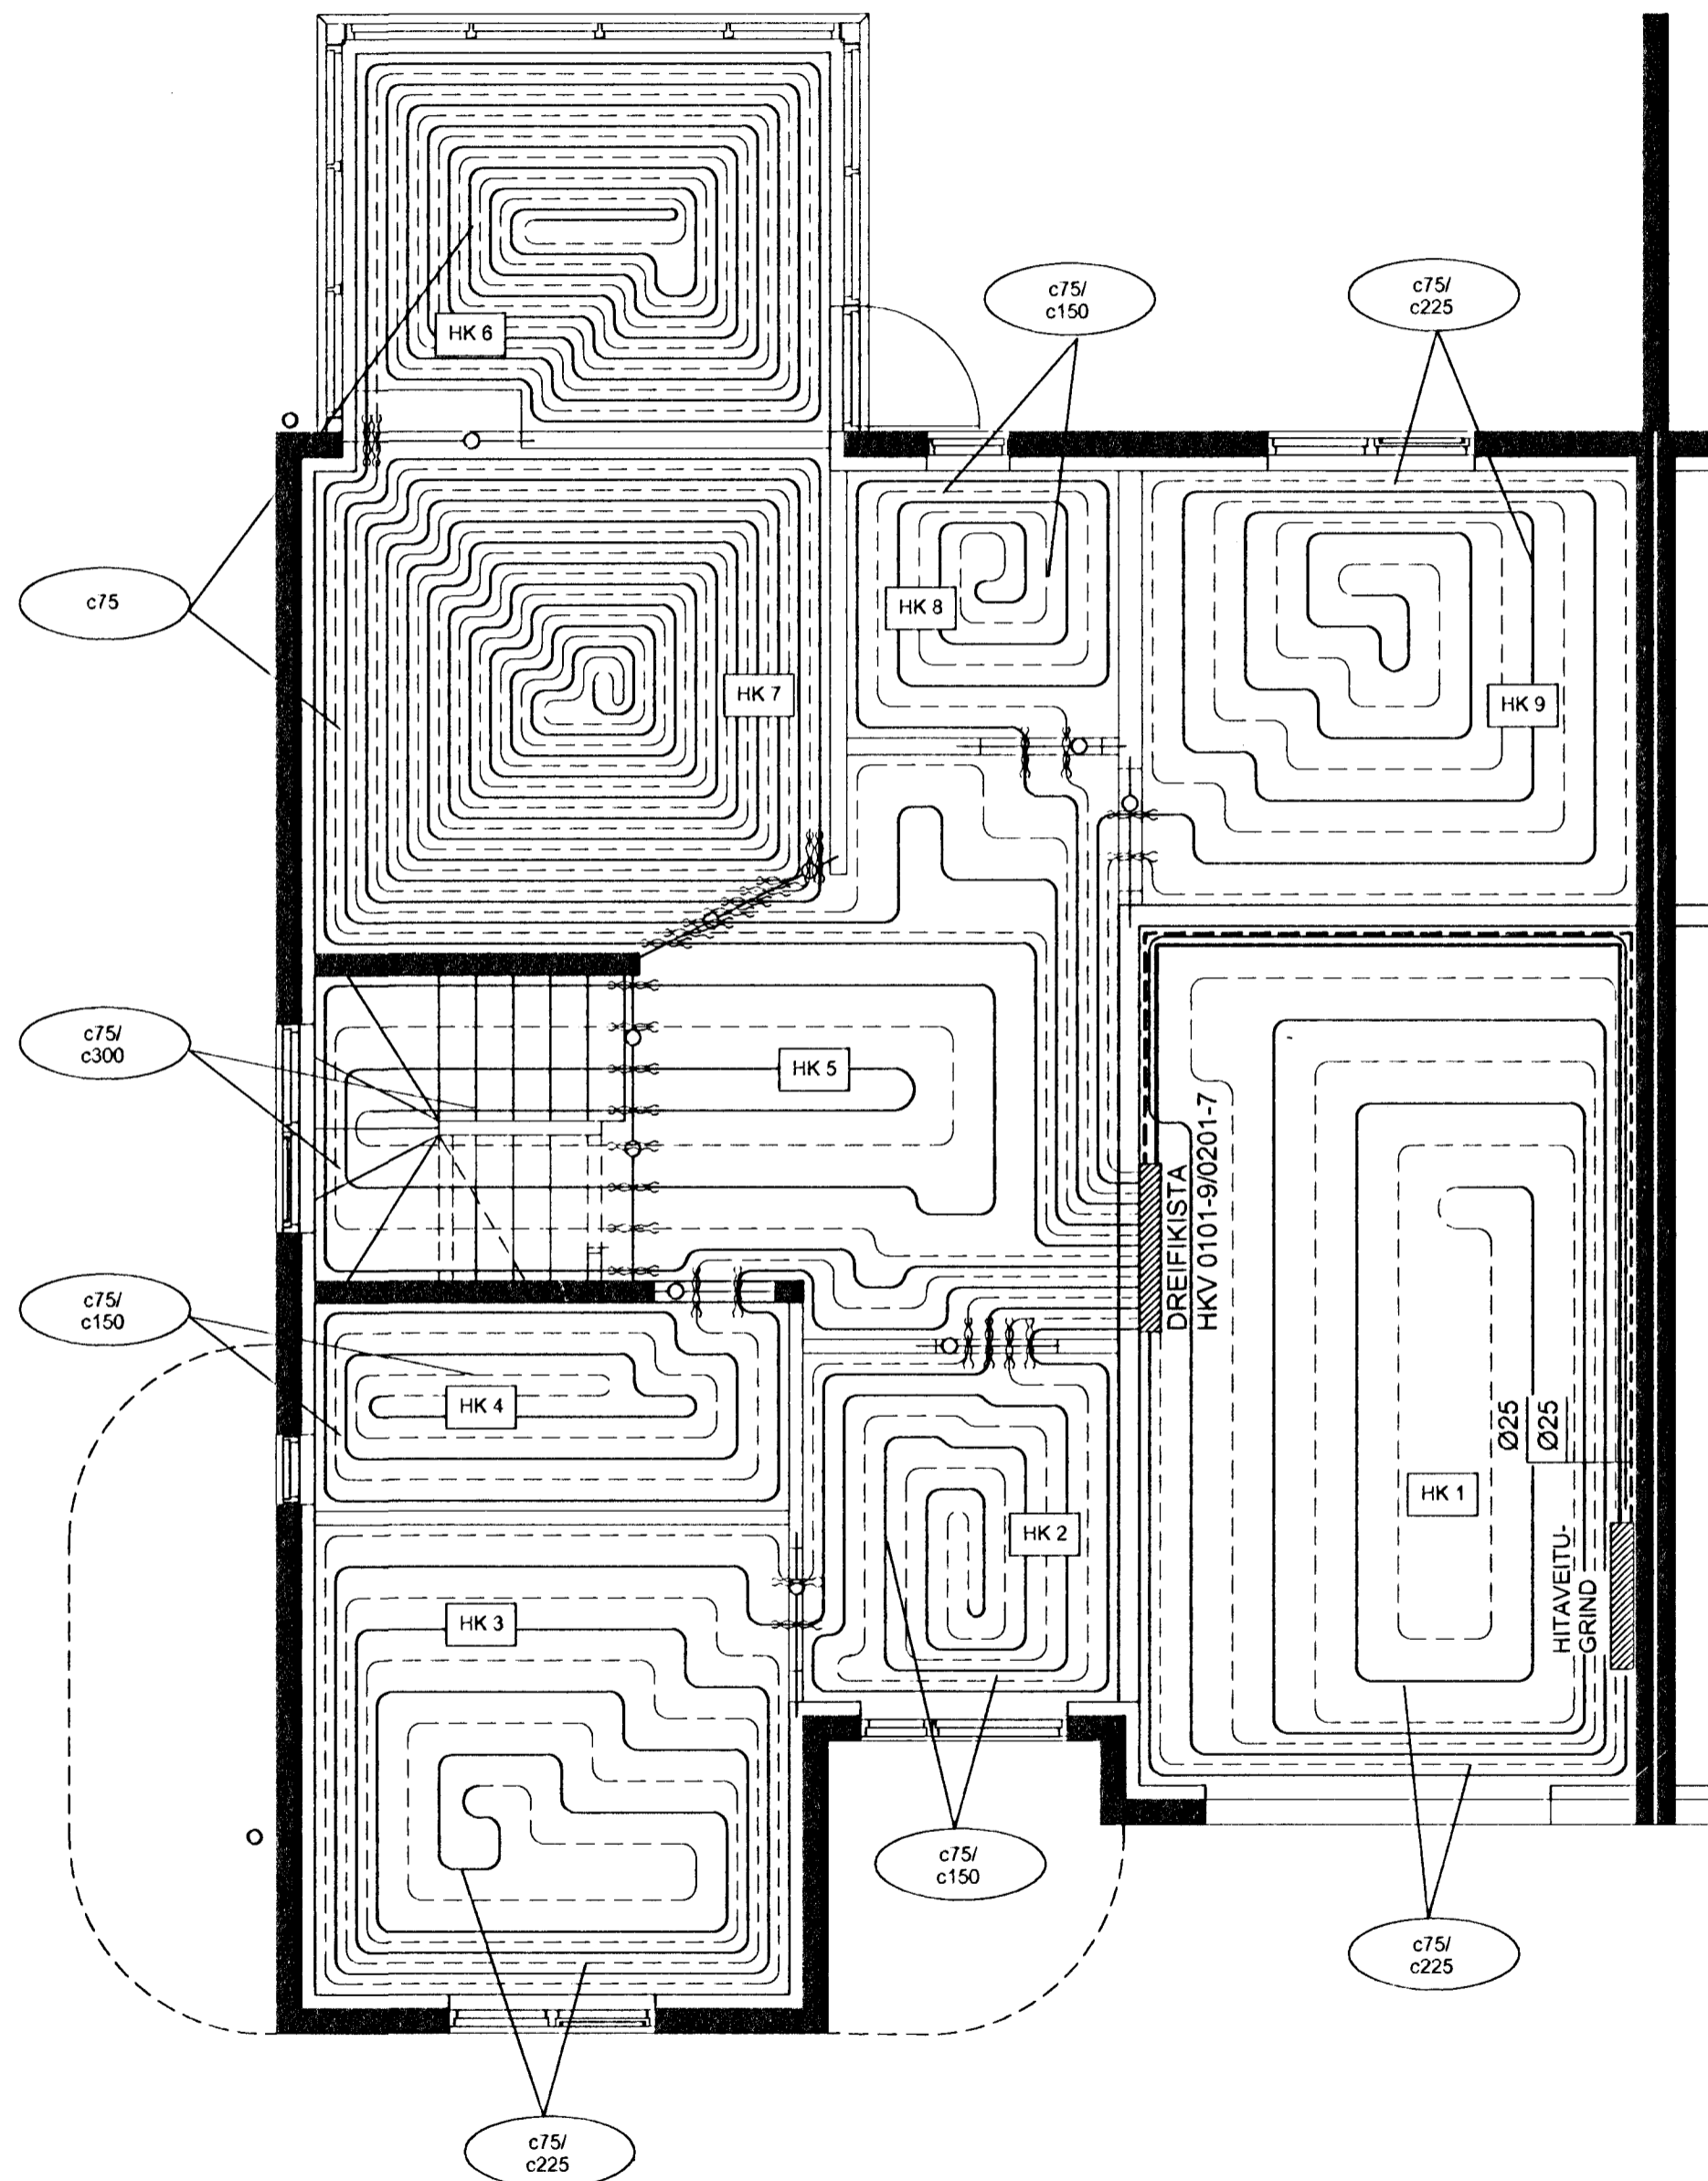

ÁRITUN ADALHÖNNUÐAR
Teikning samræmd og samþykkt.
Sigurbjartur Halidórssón

INGIPÓR BJÖRNSSON.
Byggingafræðingur B.F.I
kt.130264-2639.

SKÝRINGAR :

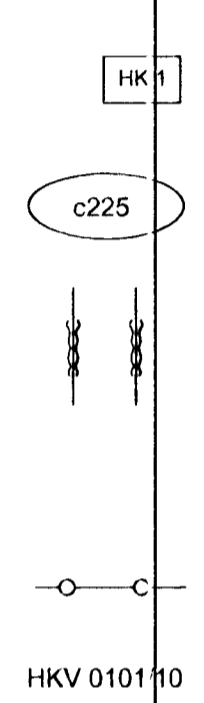

ÖLL MÁL ERU Í MM
HK 1 = MOTTA 1
GÓLFHITAKERFI KOMI Í 90mm ILÖGN MED EINANGRUN (NOPPENPLATTE)
BIL MILLI SLANGA 225mm
SETJA SKAL HLÍÐARHÓLKA/RÖR FYRIR 17/20 mm SLÖNGUR TIL VARNAR PÍPUM SKV. FYRIRMÆLUM FRAMLEIDANDA.
HLÍÐARHÓLKA/RÖR SKAL SETJA ÞAR SEM PÍPUR FARA Í GEGNUM VEGGI, GÓLF, ÞENNSLUSKIL Í PLÖTUM, TENGJAST KISTUM OG Á FRAMRÁSARLAGNIR AD MOTTUM.
ÞENSLUBORDAR. ÞÁ SKAL JAFNFRAMT SETJA ÞENSLUBORDA MEDFRAM ÖLLUM VEGGJUM.
DREIFIKISTA - 0101 / HRINGRÁSARLAGNIR - 10

NOTA SKAL FLOTÍLÖGN SEM INNIHELDUR ANHÝDRIT T.D. ELGO-FLOTÍLÖGN F150 EDA SAMBÆRILEGT. EINNIG ER HEIMILT AD NOTA SEMENTSBOUNDNA GÓLFÍLÖGN SEM ER TREFJASTYRKT.

EKKI SKAL HLEYPA HEITU VATNI INNÁ LAGNIR FYRR EN ÍLÖGN ER ORÐIN ÞURR EDA SKV. FYRIRMÆLUM FRAMLEIDANDA LAGNA OG ÍLAGNAR.

LAGNING OG MEDFERD EFNISINS SKAL VERA Í SAMRÆMI VIÐ ÁKVÆÐI BYGGINGAREGLUGERÐAR OG ÞEIRRA STAÐLA SEM HÚN VÍRAR TIL, Þ.M.T. ÍST 67 OG DS-439

SJÁ ALMENNAR SKÝRINGAR Á TEIKNINGU NR. 368-050

EFNISGÆÐI:

LAGNAEFNI SKAL VERA VOTTAD
RAUTHERM S 17x2,0 mm RAU - VPE 210
PB 10/60 °C - PB 6/90 °C EDA SAMBÆRILEGT
SKV. DIN 16892 OG DIN 4726

GÓLFHITALÖGN Í ILÖGN
MED (TAKKA)EINANGRUN

Samþykkt þann
07 FEB. 2002
Byggingafulltrúinn í Hafnarfirði
f.h. Sigurbjartur Halidórssón

SVÓLUÁS 12 HAFNARFIRÐI		VERKFRÆÐISTOFA SUÐURNESJIA EHF HAFNARGÖTU 58 230 KEFLAVÍK SÍMAR 421 5035 & 421 4706 FAX: 421 1660; netfang: v@vss.is	
LAGNAD BIS	TEIKNAD SV	YFIRF RG	DAGS 08 01 02
GÓLFHITALAGNIR GRUNNMYND 1. HÆÐAR		KVARDI 1:50	NR. 368 - 055 VSD15601