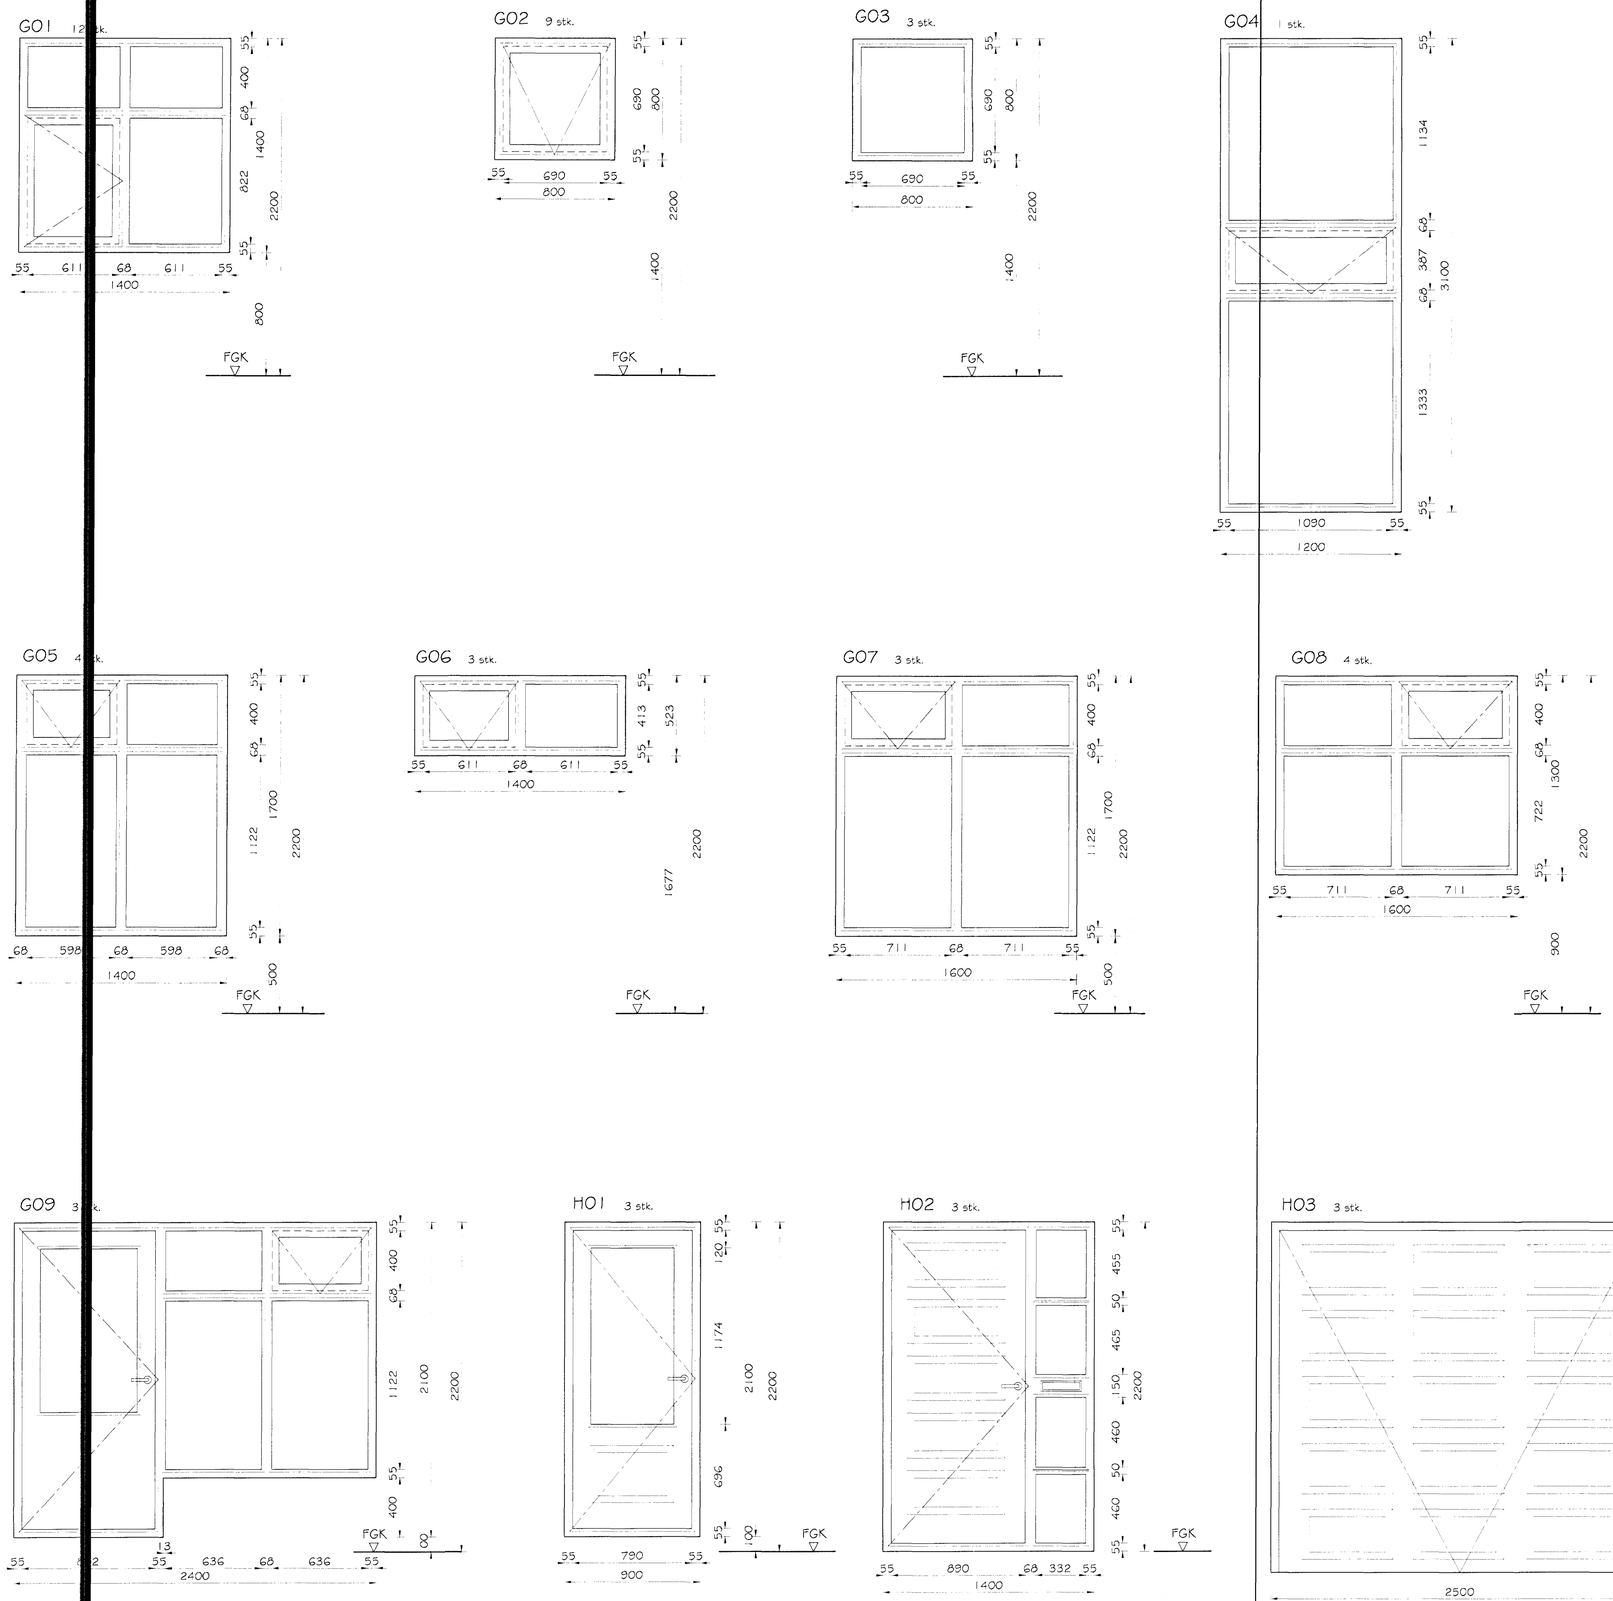

SKÝRINGAR:

TEIKNING SÝNIR ÚTLIT GLUGGA OG HURÐA AÐ UTAN.
STAÐSETNING GLUGGA OG HURÐA Í HÚSI ER SÝND Á TEIKNINGU NR. 201.
VIÐ SMÍÐI GLUGGA OG HURÐA SKAL FARA EFTIR VIÐEIGANDI ÁKVÆÐUM GILDANDI STAÐLA OG REGLUGERÐA.
GLER Í GLUGGUM SKAL VERA K-GLER.
BROTASTRIKALÍNA TÁKNAR OPNUN GLUGGA OG HURÐA.

Byggingafulltrúi Hafnarfjörðu
Afgreitt þann
05 APR. 2022

Br. nr.	Dags.	Af.	Breyting
A			
B			
C			
D			

TEIKNISTOFAN TORGIÐ
RÁÐGJÖF - HÖNNUN - EFTIRLIT
ÁRMÚLI 36, 108 REYKJAVÍK, SÍMI 568-8866, FAX 568-8878
borsteinn Friðbjófsson, byggingatæknifræðingur Kt. 211055-5299
Magnús þ. Guðmundsson, innanhússarkitekt. Kt. 240654-5559

SVÖLUÁS 13, 15 OG 17
HAFNARFJÖRÐUR

Teikningarheiti: GLUGGAR OG HURÐIR MÁLTEIKNING

Dags: 06.07.2001 Kvarði: 1:20
Hannað þF Teiknað HS Samþ.
Verknr. 01-808 Teikn.nr. 301 Breyt.nr.