


SNID A-A  
MKV. 1:50

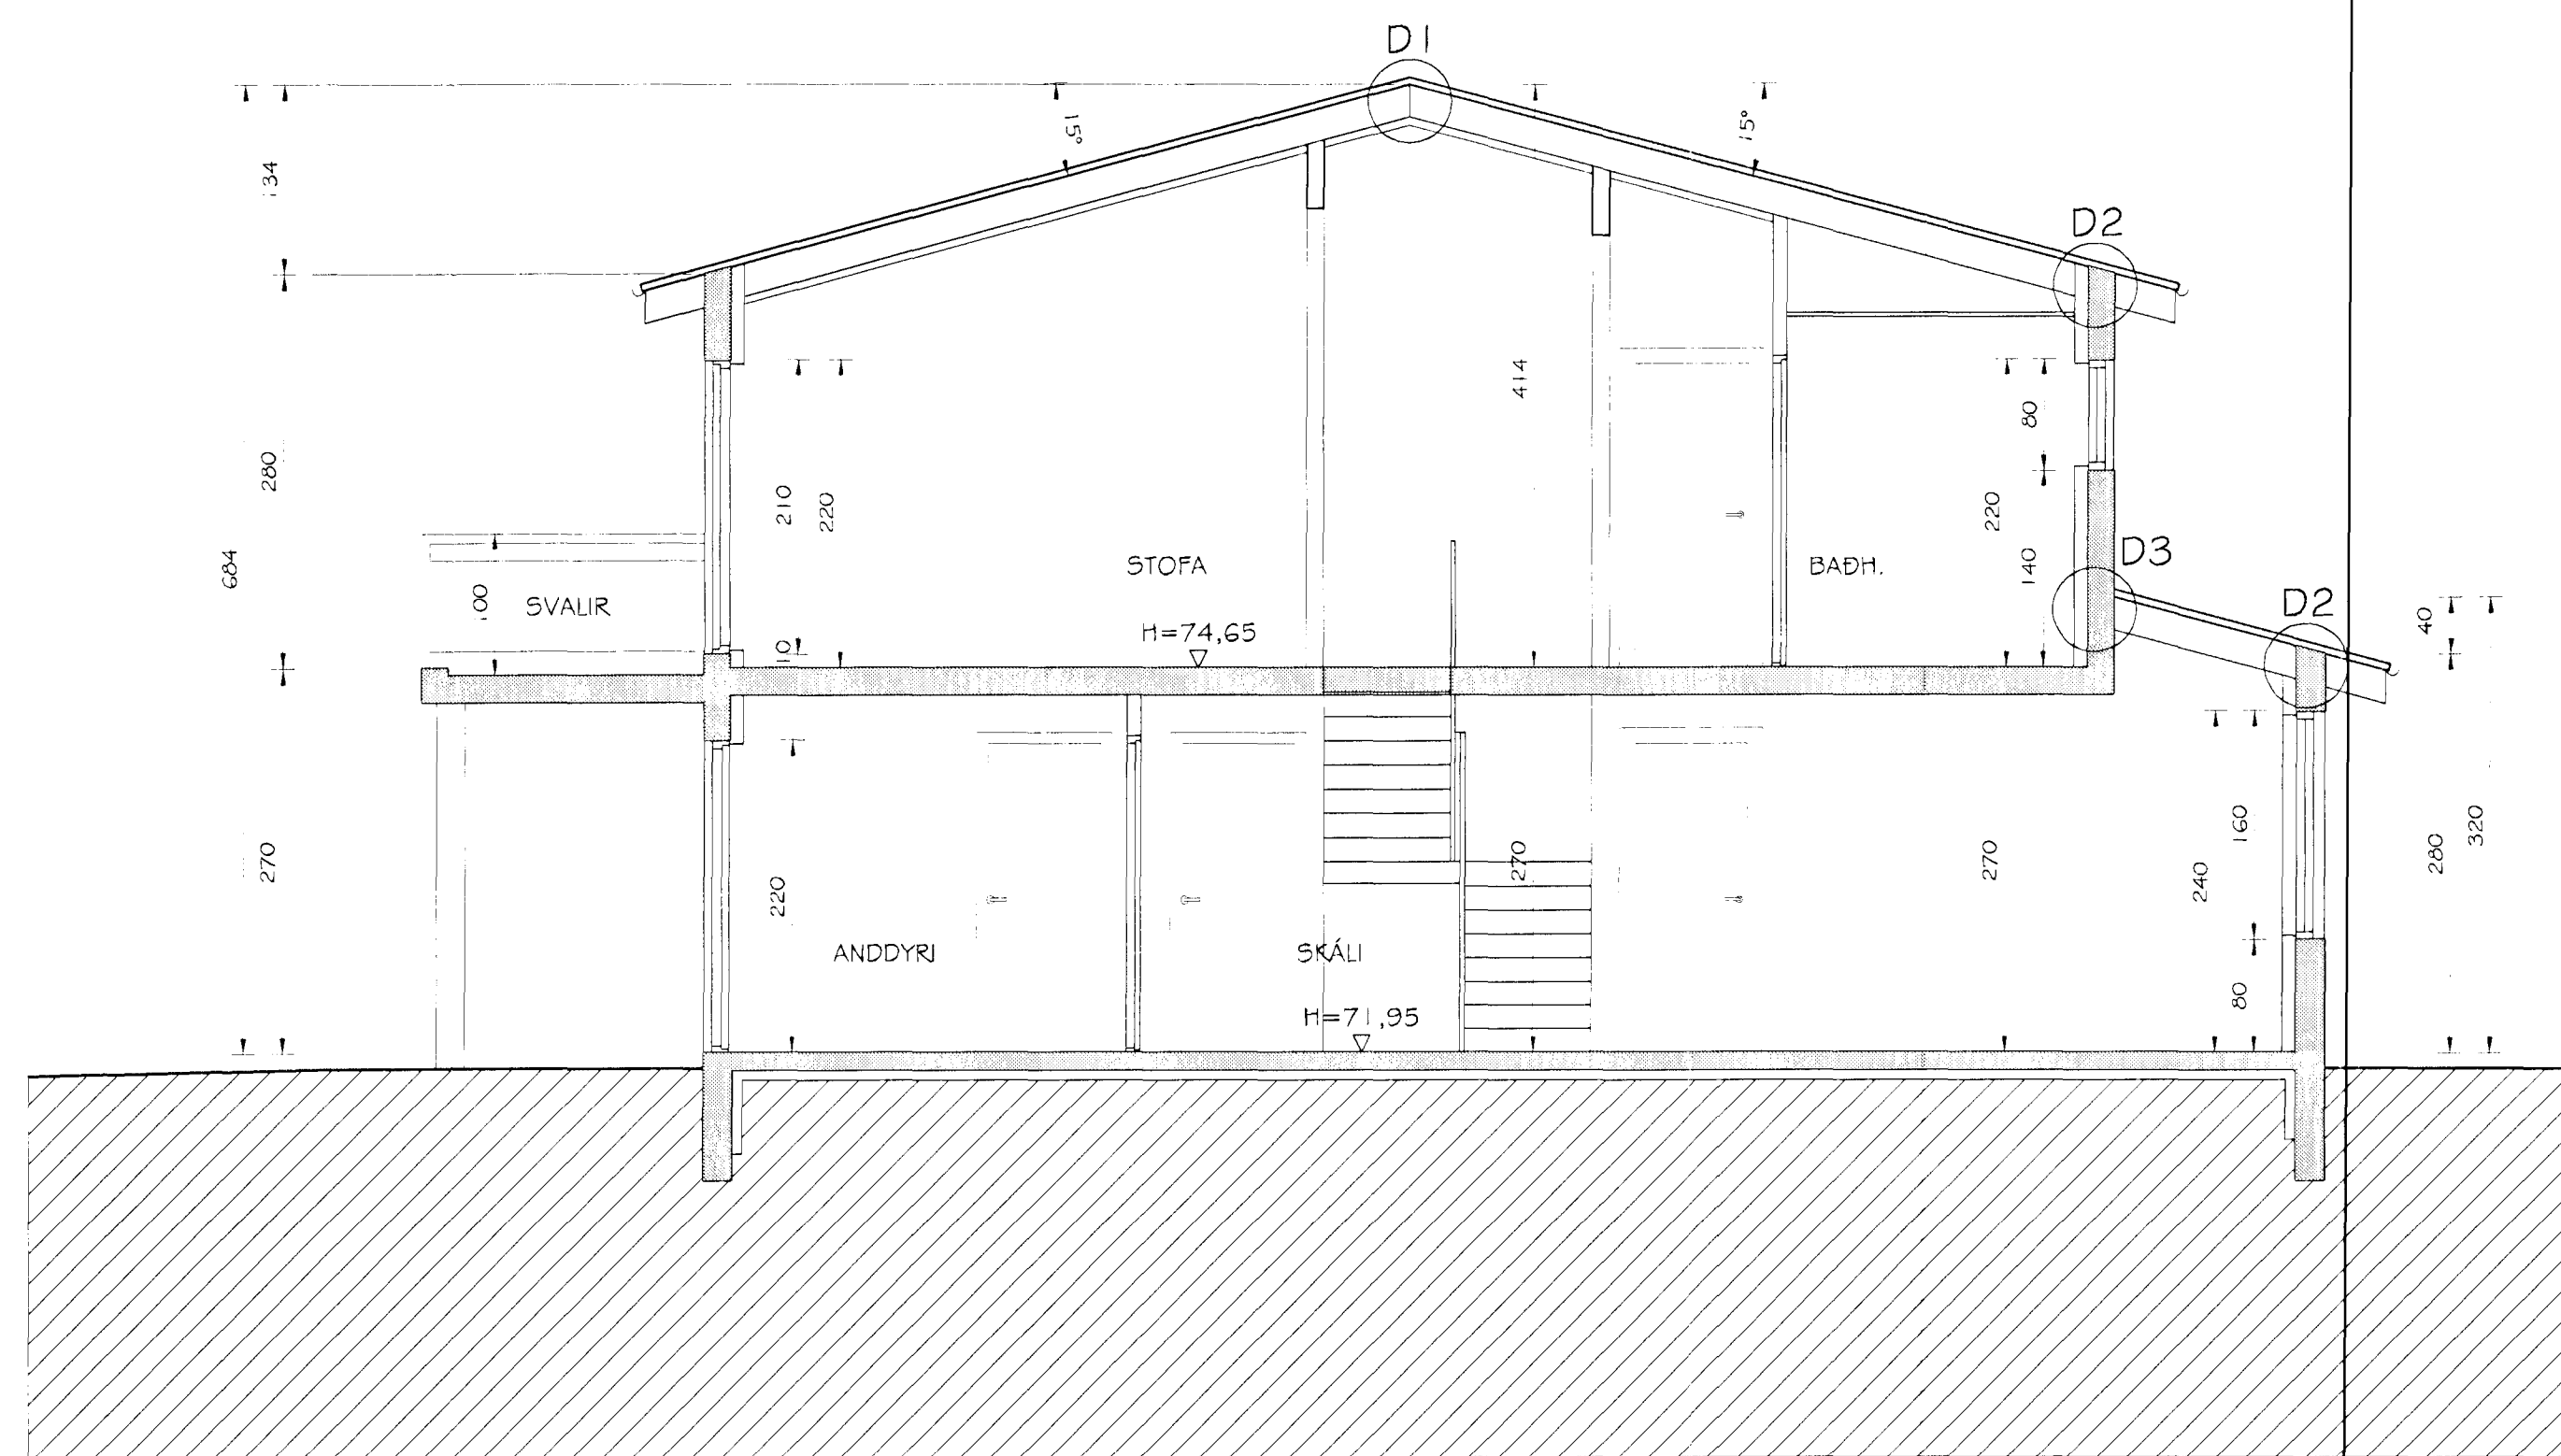

SNID B-B  
MKV. 1:50

Byggingarfræðingur  
Alfreitur Þórunn  
05 APR. 2002  
SJA

Br. nr.	Dags.	Af.	Breyting
①			
②			
③			
④			

**TEIKNISTOFAN  
TORGIÐ**  
RÁÐGJÖF - HÖNNUN - EFTIRLIT

ÁRVÖLU 36, 108 REYKJAVÍK, SÍMI 568-8866, FAX 568-8878  
Þorsteinn Fróðbjörnsson, Magnús Þ. Guðmundsson,  
Byggingateknifræðingur, Innviðissarkitekt.  
Kt. 211055-5299, Kt. 240654-5559

**SVÖLUÁS 13, 15 OG 17  
HAFNARFJÖRDUR**

Tekningarnúmer: SNIDMYNDIR  
MÁLTEIKNING

Dags: 09.07.2001 Málteikning: 1:50  
Torgið: Tekna VDU Sumar  
Lestur: 01-808 Tekna: 203 Breyting: