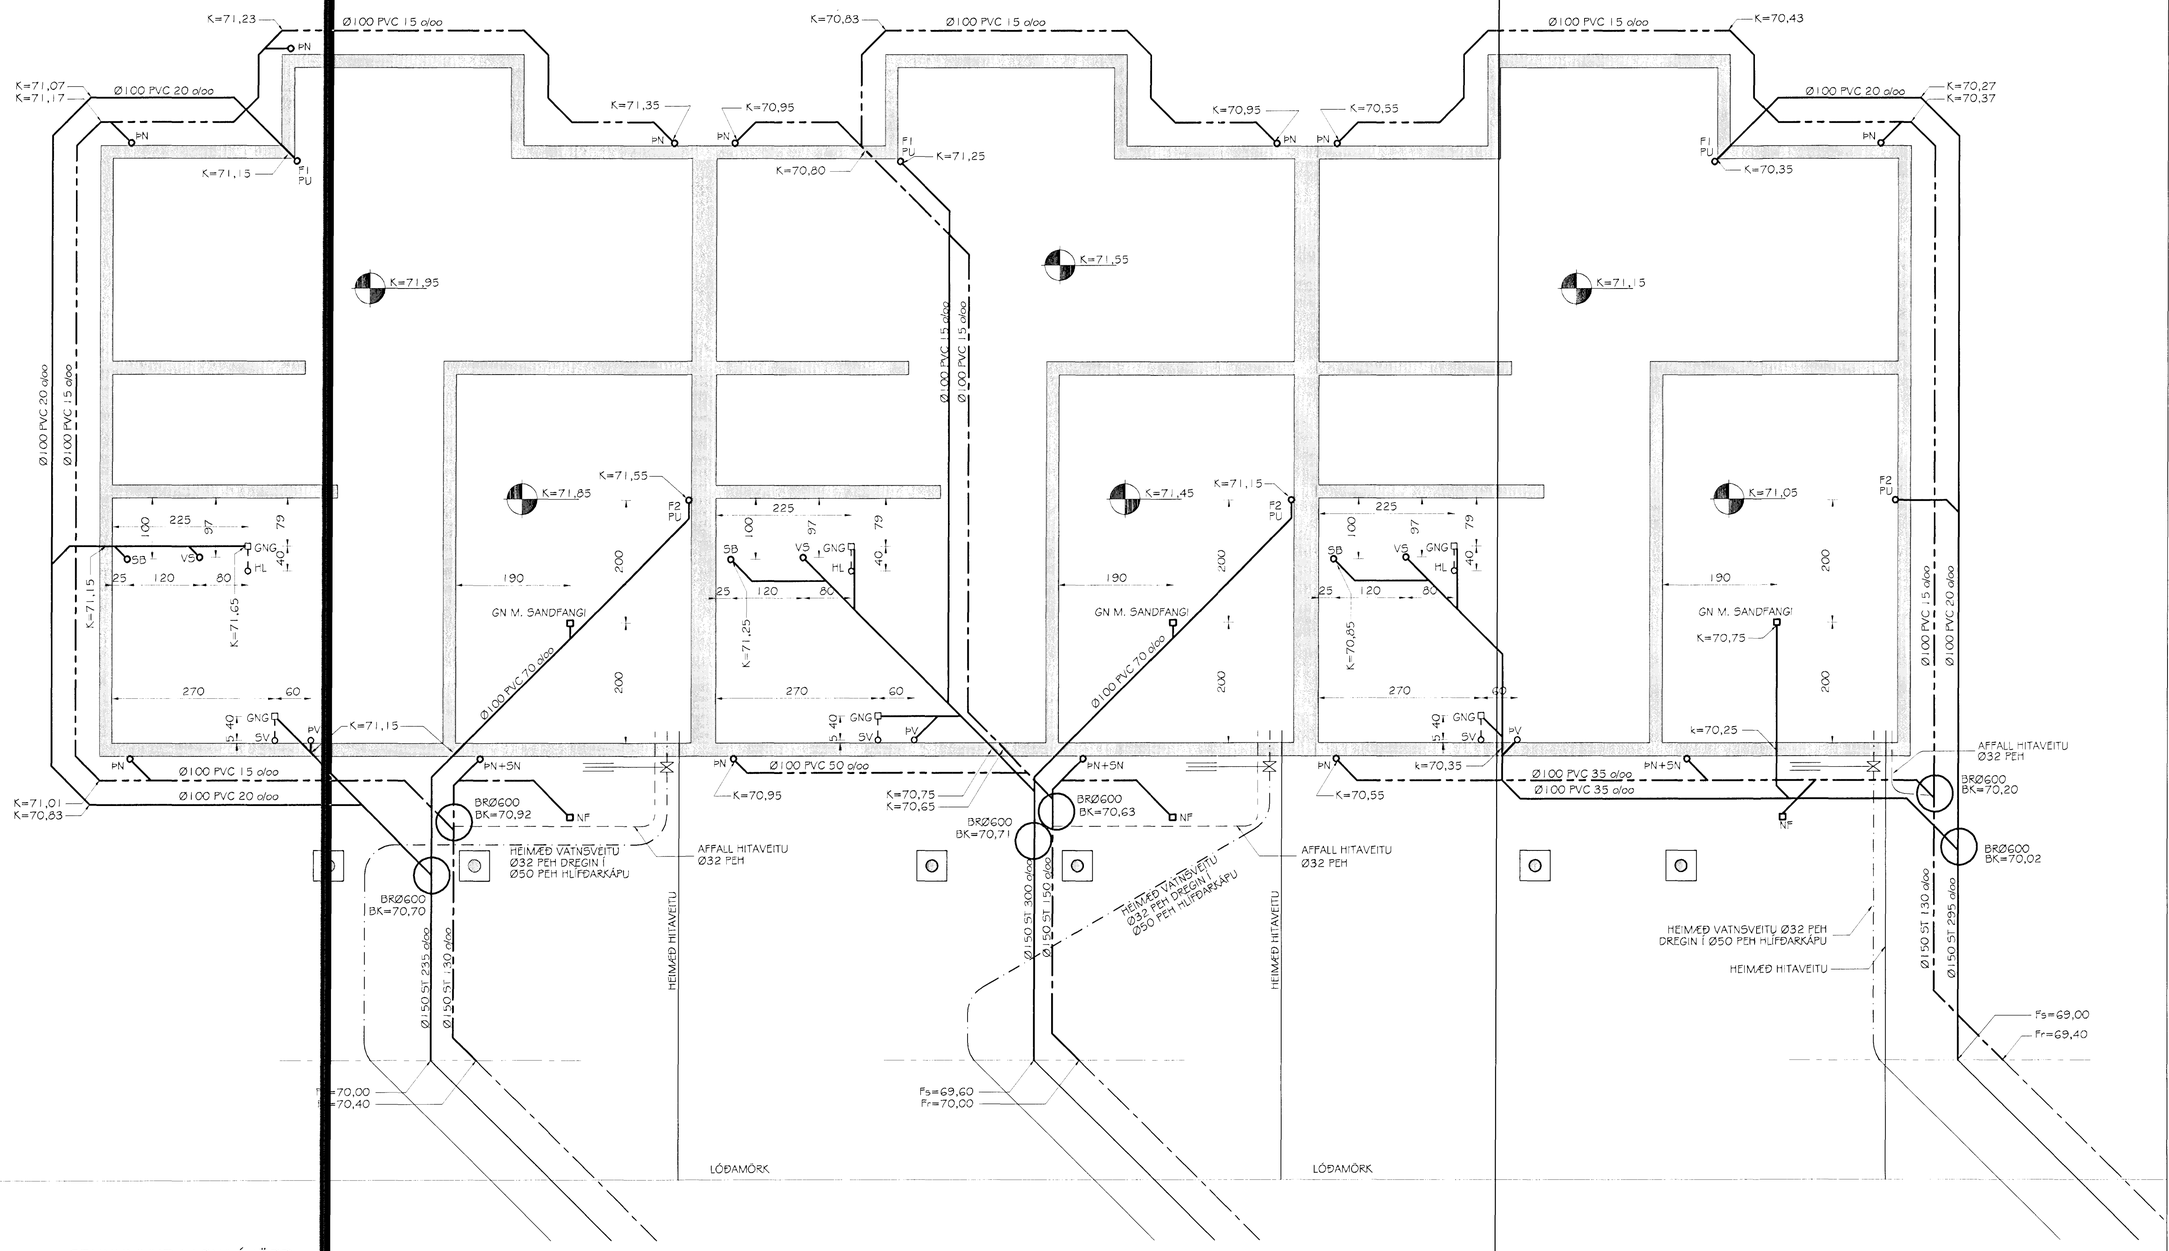


GRUNNMYND LAGNA Í JÖRÐ

MKV. 1:50

SKÝRINGAR:

SJÁ ALMENNAR SKÝRINGAR Á TEIKNINGU NR. 700.

Byggingarfulltrúinn í Hafnarfirði

05 APR. 2002

| Br. nr. | Dags. | Áf. | Breyting |
|---|---|---|---|
| A | | | |
| B | | | |
| C | | | |
| D | | | |


TEIKNISTOFAN TORGIÐ
RÁÐGJÖF - HÖNNUN - EFTIRLIT

ÁRMÚLI 36, 108 REYKJAVÍK, SÍMI 568-8866, FAX 568-8878
Þorsteinn Friðbjörnsson, byggingatæknifræðingur Kt. 211055-5299
Magnús Þ. Guðmundsson, innanhússarkitekt. Kt. 240654-5559


**SVÖLUÁS 13, 15 OG 17**

*HAFNARFJÖRÐUR*

Teikningaheiti: GRUNNMYND LAGNA Í JÖRÐ

Dags 09.07.2001 Kvarði 1:50

Hannað ÞF Teiknað VÖ Samb.

Verk nr. 01-808 Teikn. nr. 701 Breyt.nr.