





Samþykkt þann

21 JUNI 2001


Byggingafróunni í Hamarvíði  
F.h. Sigurbjartur Halldórsson

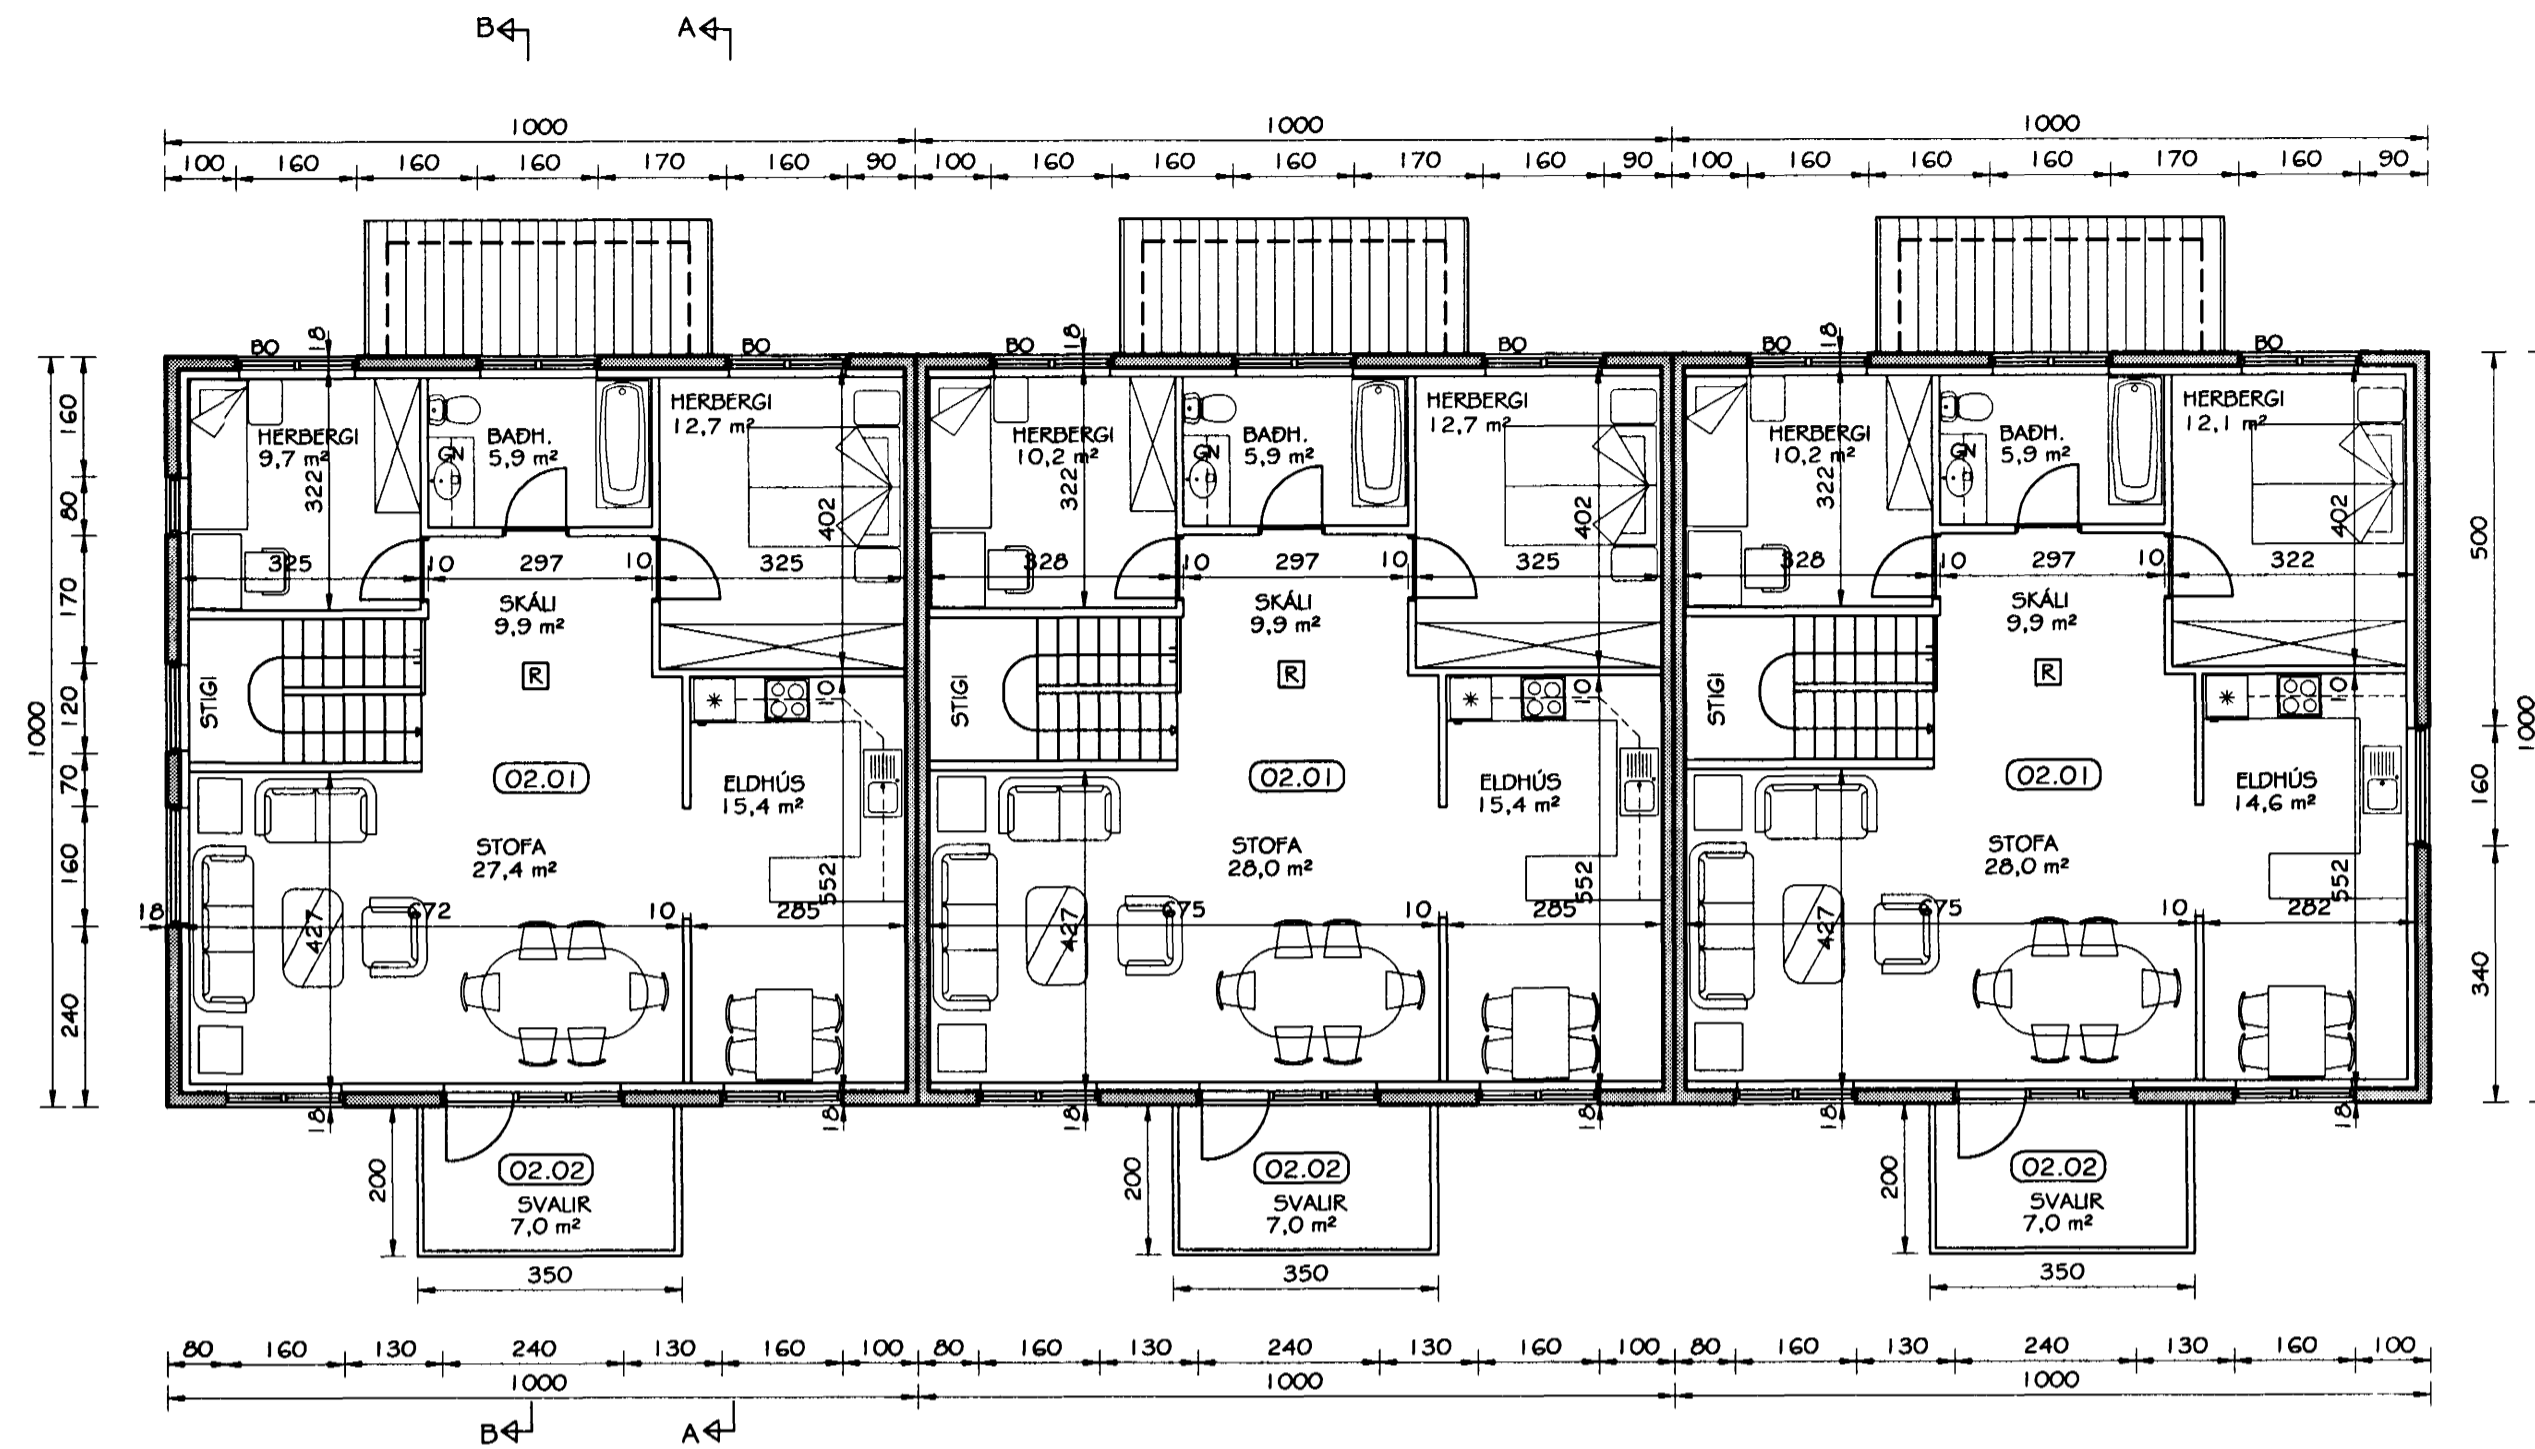

GRUNNMYND EFRÍ HÆÐAR  
MKV. 1:100

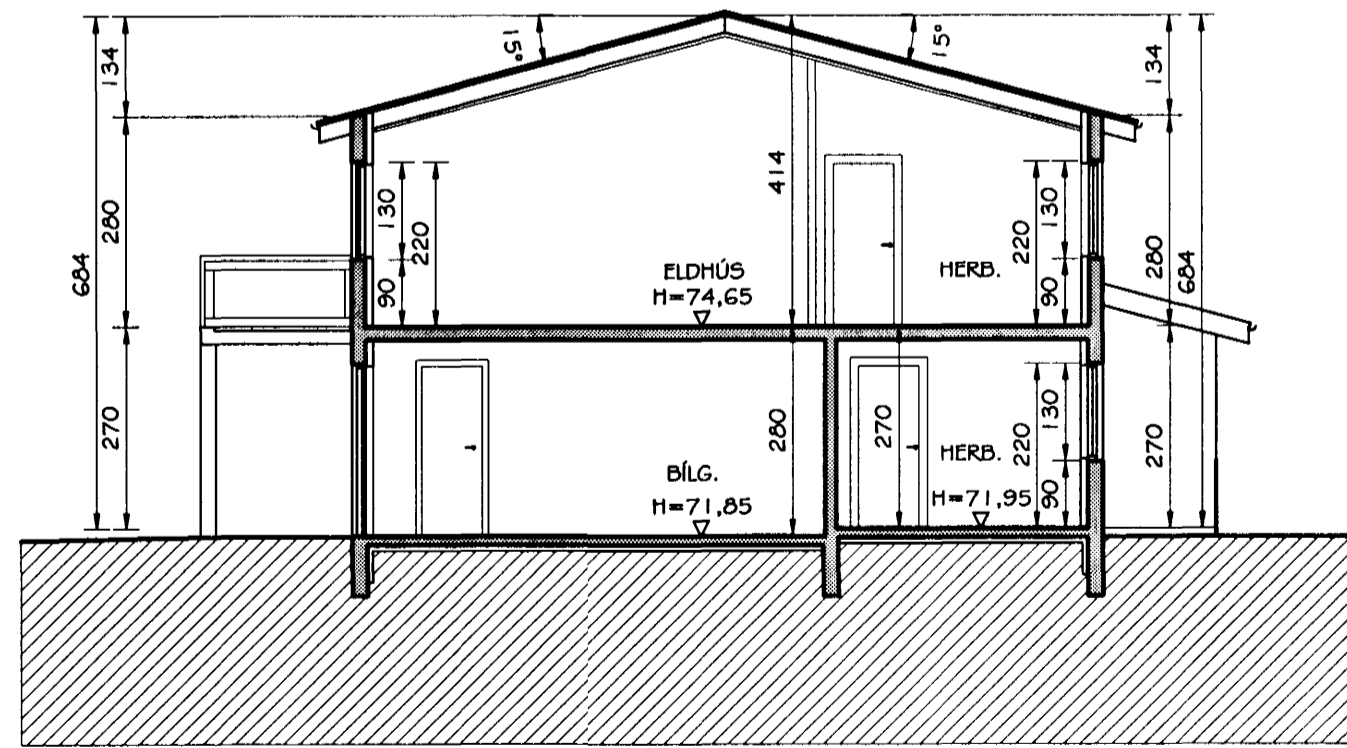

SNÍÐ A-A  
MKV. 1:100

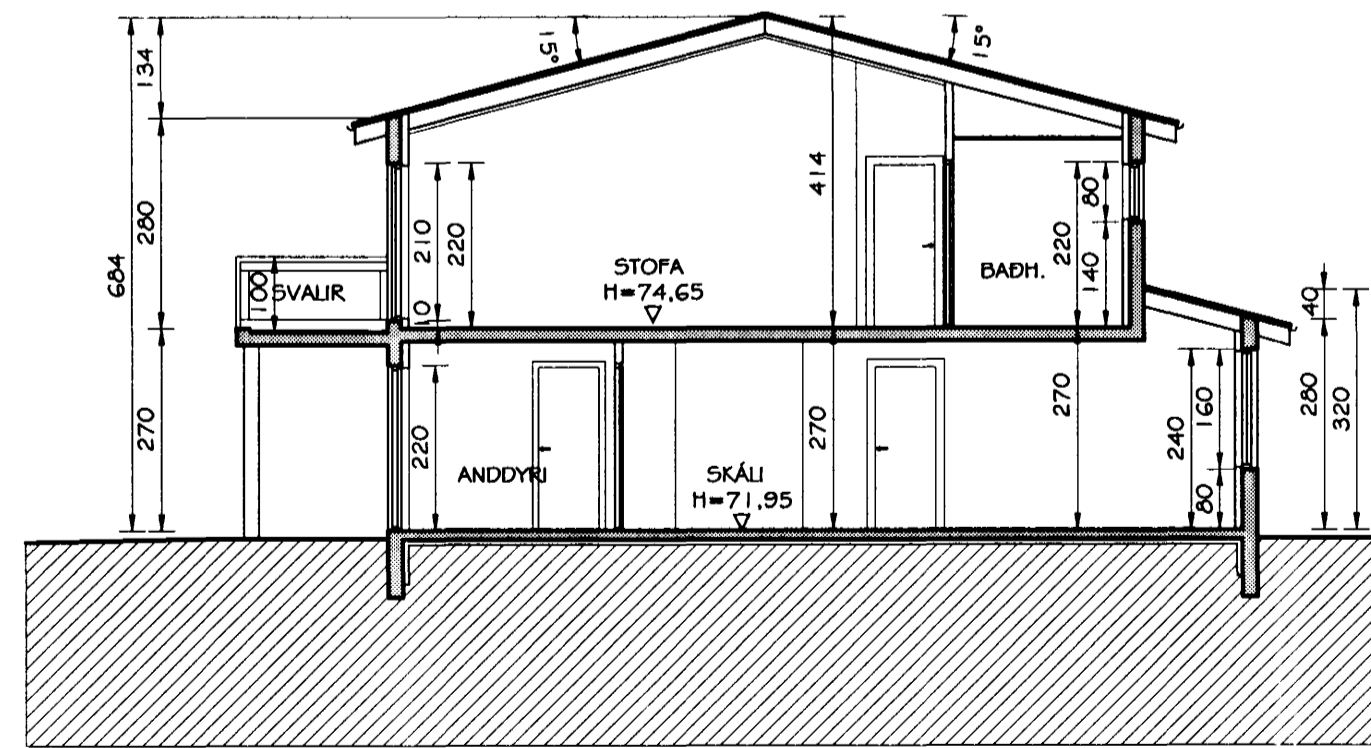

SNÍÐ B-B  
MKV. 1:100

Br. nr.	Dags.	Af.	Breyting
(A)			
(B)			
(C)			
(D)			

**TEIKNISTOFAN  
TORGÍÐ**  
RÁÐGJÖF - HÖNNUN - EFTIRLIT

ARMÓLI 36, 108 REYKJAVÍK, SIMI 568-8866, FAX 568-8878  
Þorsteinn Friðþjófsón, Magnús Þ. Guðmundsson,  
byggingateknifráðingur, innanhússarkitekt.  
Kt. 211055-5299 Kt. 240654-5559

**SVÖLUÁS 13,15 OG 17  
HAFNARFJÖRDUR**

Teikningarheiti: GRUNNMYND EFRÍ HÆÐAR  
SNÍÐ A-A OG B-B

Dags. 12.06.2001. Kvarði 1:100

Hannað ÞF Teiknað ÞF Samþykkt *[Signature]*

Verknr. 01-808 Teikn.nr. 103 Breyt.nr.