


Samþykkt þann
18 MAI 2001
Byggingafulltrúinn í Hafnarfirði
F.h. Kristján Þórarinnsson


KJP

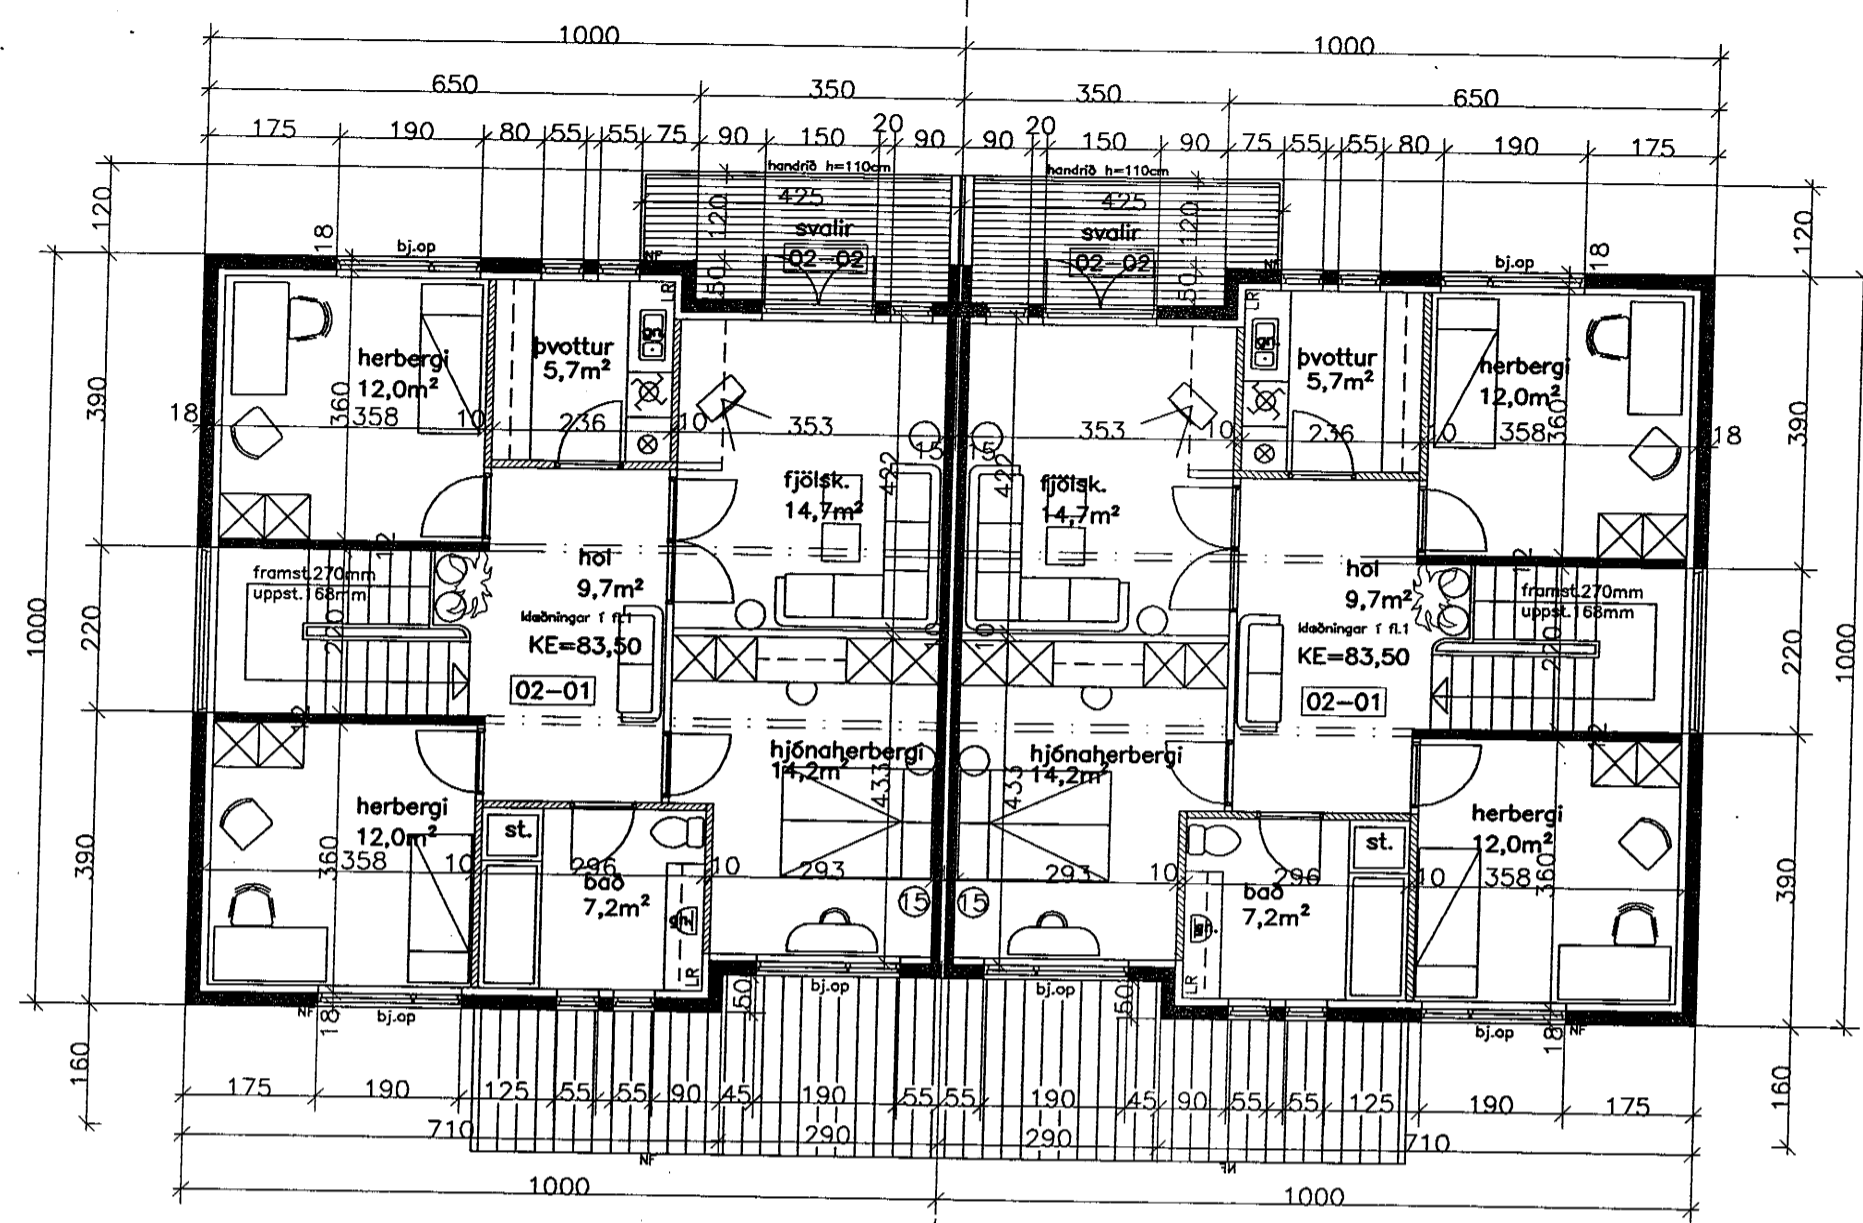

grunnmyndir efri hæðar 1:100

Skráningartafli: Svöluás 14				Skrásetjari: Emil Þór Guðmundsson													
Landnúmer: 187115				Kennitala: 2804563499													
Matshlutanúmer: 01				Útgáfa: 4.01 Dags: 15.5.2001													
Uppskipting og lýsing				Stærðir													
D0	D1	D2	D3	D4	D5	D5M	D6	D7	D8	D9	D10a	D10b	D11	D12	D16	D17	
Lökun	Rými hæð-röð	Nokun texti	Höfuð-flokkun	Eignar-hald	Botnfl. m²	Máliðfl. m²	Sigar m²	Op m²	Brúðfl. m²	Brúðfl. sh < 1,8	Salarhæð mín	Salarhæð max	Brúðfl. rúmmál m³	Netfl. m²	Birt fl. m²	Realitatala skiptarúmmáls	Skiptarúmmál m³
Matshluti					201,3	0,0	6,7	6,9	194,4	0,0			649,6	172,9	194,4		543,970
Botn													20,9				
01 1. hæð					104,7	0,0	6,7	0,0	104,7	0,0			286,7	92,9	104,7		
A	0101	Íbúð	N	0101	73,8		6,7		73,8		2,70	2,70	199,3	64,9	73,8	2,70	175,230
A	0102	Bilgeymsla	B	0102	30,9				30,9		2,70	3,34	87,4	28,0	30,9	2,83	79,240
02 2. hæð					96,6	0,0	0,0	6,9	89,7	0,0			342,0	80,0	89,7		
A	0201	Íbúð	N	0101	96,6			6,9	89,7		2,85	4,23	342,0	80,0	89,7	3,54	283,200
C	0202	Svalir	S	0101	6,3				6,3						1,00	6,300	
Athugasemdir																	
Bilgeymsla tilheyrir íbúð 0101																	
Sameignir sumra																	
Eignarhald																	
	Eignar-hald	Nokun texti	Birt fl. m²	Skiptarúmmál	Séreign m²	Séreign og sameign m²											
	0101	Íbúð	163,5	464,730	464,730												
	0102	Bilgeymsla	30,9	79,240	79,240												
	Alls		194,4	543,970	543,970												

Skráningartafli: Svöluás 16				Skrásetjari: Emil Þór Guðmundsson													
Landnúmer: 187117				Kennitala: 2804563499													
Matshlutanúmer: 01				Útgáfa: 4.01 Dags: 15.5.2001													
Uppskipting og lýsing				Stærðir													
D0	D1	D2	D3	D4	D5	D5M	D6	D7	D8	D9	D10a	D10b	D11	D12	D16	D17	
Lökun	Rými hæð-röð	Nokun texti	Höfuð-flokkun	Eignar-hald	Botnfl. m²	Máliðfl. m²	Sigar m²	Op m²	Brúðfl. m²	Brúðfl. sh < 1,8	Salarhæð mín	Salarhæð max	Brúðfl. rúmmál m³	Netfl. m²	Birt fl. m²	Realitatala skiptarúmmáls	Skiptarúmmál m³
Matshluti					201,3	0,0	6,7	6,9	194,4	0,0			649,6	172,9	194,4		543,970
Botn													20,9				
01 1. hæð					104,7	0,0	6,7	0,0	104,7	0,0			286,7	92,9	104,7		
A	0101	Íbúð	N	0101	73,8		6,7	0,0	73,8		2,70	2,70	199,3	64,9	73,8	2,70	175,230
A	0102	Bilgeymsla	B	0102	30,9				30,9		2,70	3,34	87,4	28,0	30,9	2,83	79,240
02 2. hæð					96,6	0,0	0,0	6,9	89,7	0,0			342,0	80,0	89,7		
A	0201	Íbúð	N	0101	96,6			6,9	89,7		2,85	4,23	342,0	80,0	89,7	3,54	283,200
C	0202	Svalir	S	0101	6,3				6,3						1,00	6,300	
Athugasemdir																	
Bilgeymsla tilheyrir íbúð 0101																	
Sameignir sumra																	
Eignarhald																	
	Eignar-hald	Nokun texti	Birt fl. m²	Skiptarúmmál	Séreign m²	Séreign og sameign m²											
	0101	Íbúð	163,5	464,730	464,730												
	0102	Bilgeymsla	30,9	79,240	79,240												
	Alls		194,4	543,970	543,970												

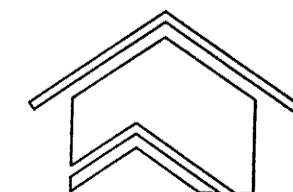

**Teiknistofa
Leifs Stefanssonar**

Höfðavegi 4, 640 Húsavík S. 464-2543, 864-2661

SVÖLUÁS 14-16, HAFNARFIRÐI

Hannað: L.S.
Teikn.: L.S.
Dags.: apríl 2001
Mkv.: 1:100
Verknr.:

Aðaluppdrættir
grunnmyndir efri hæða 1:100
Nr. A04
Leifur Stefánsson b.t.t. K.020458-4619