








Samþykkt þann

18 MAÍ 2001

Byggingafultrúinn í Hafnarfirði
F.h. Kristján Þórarinnsson

KJP

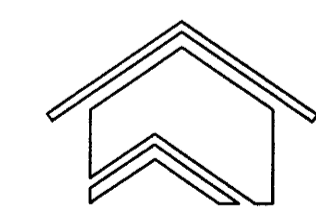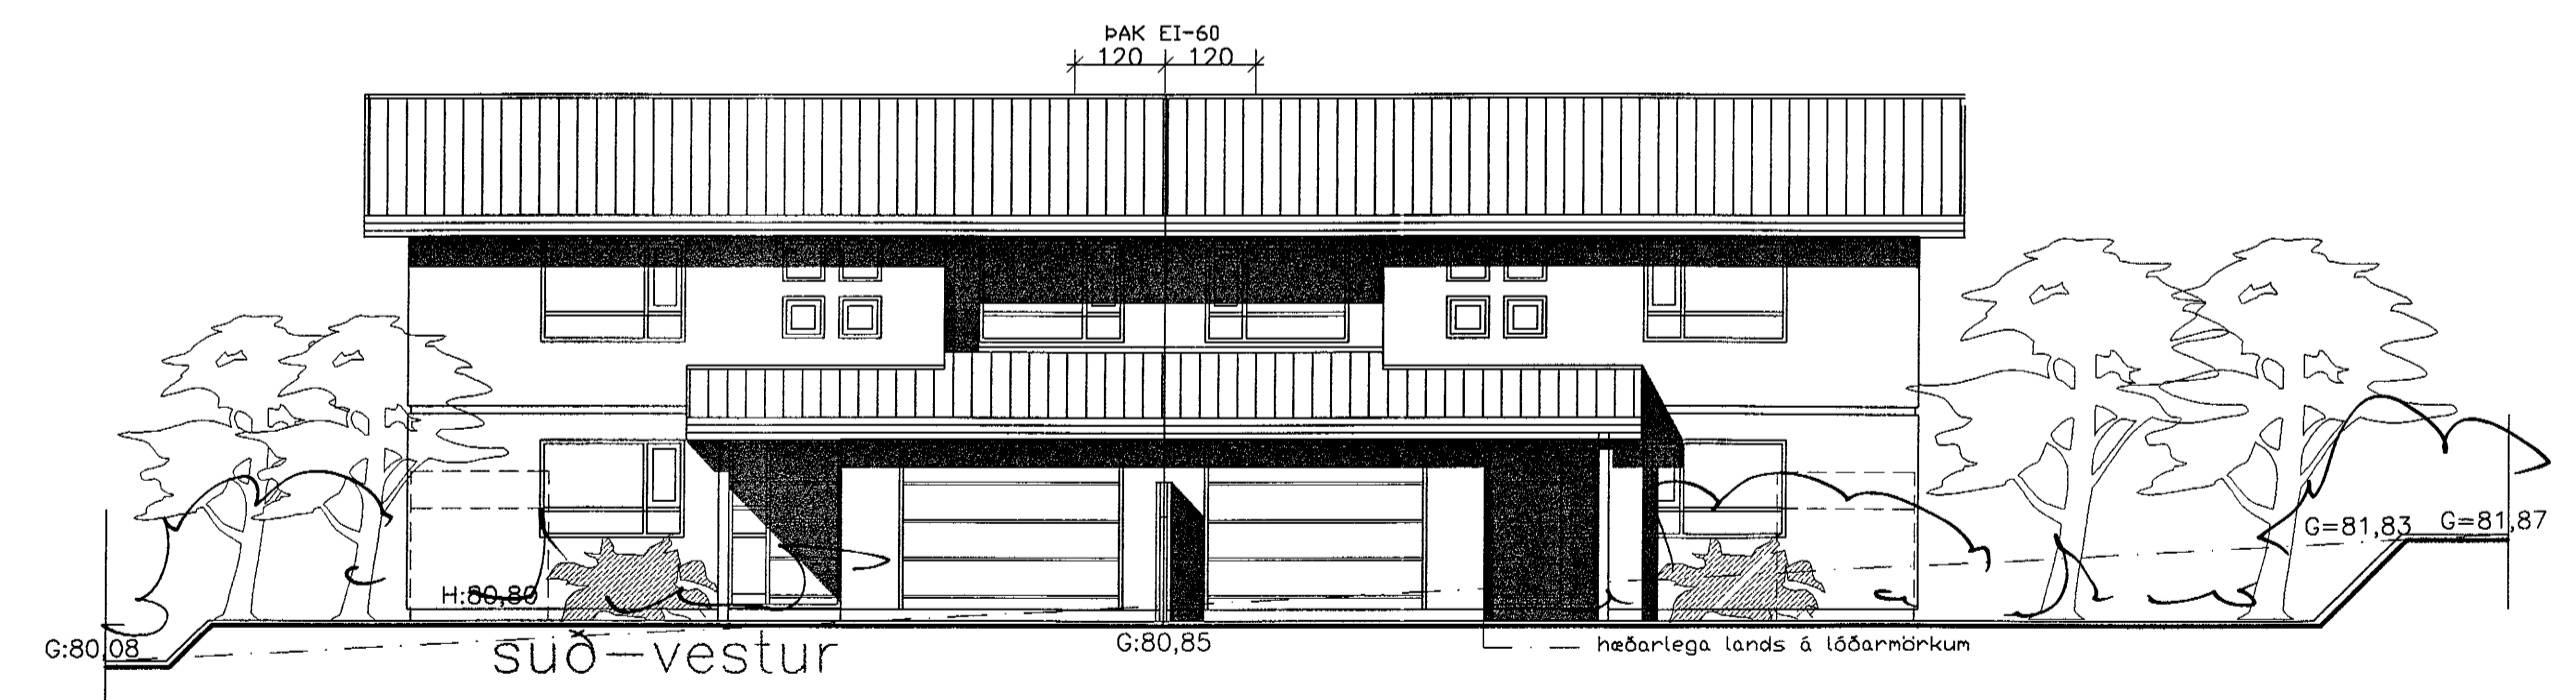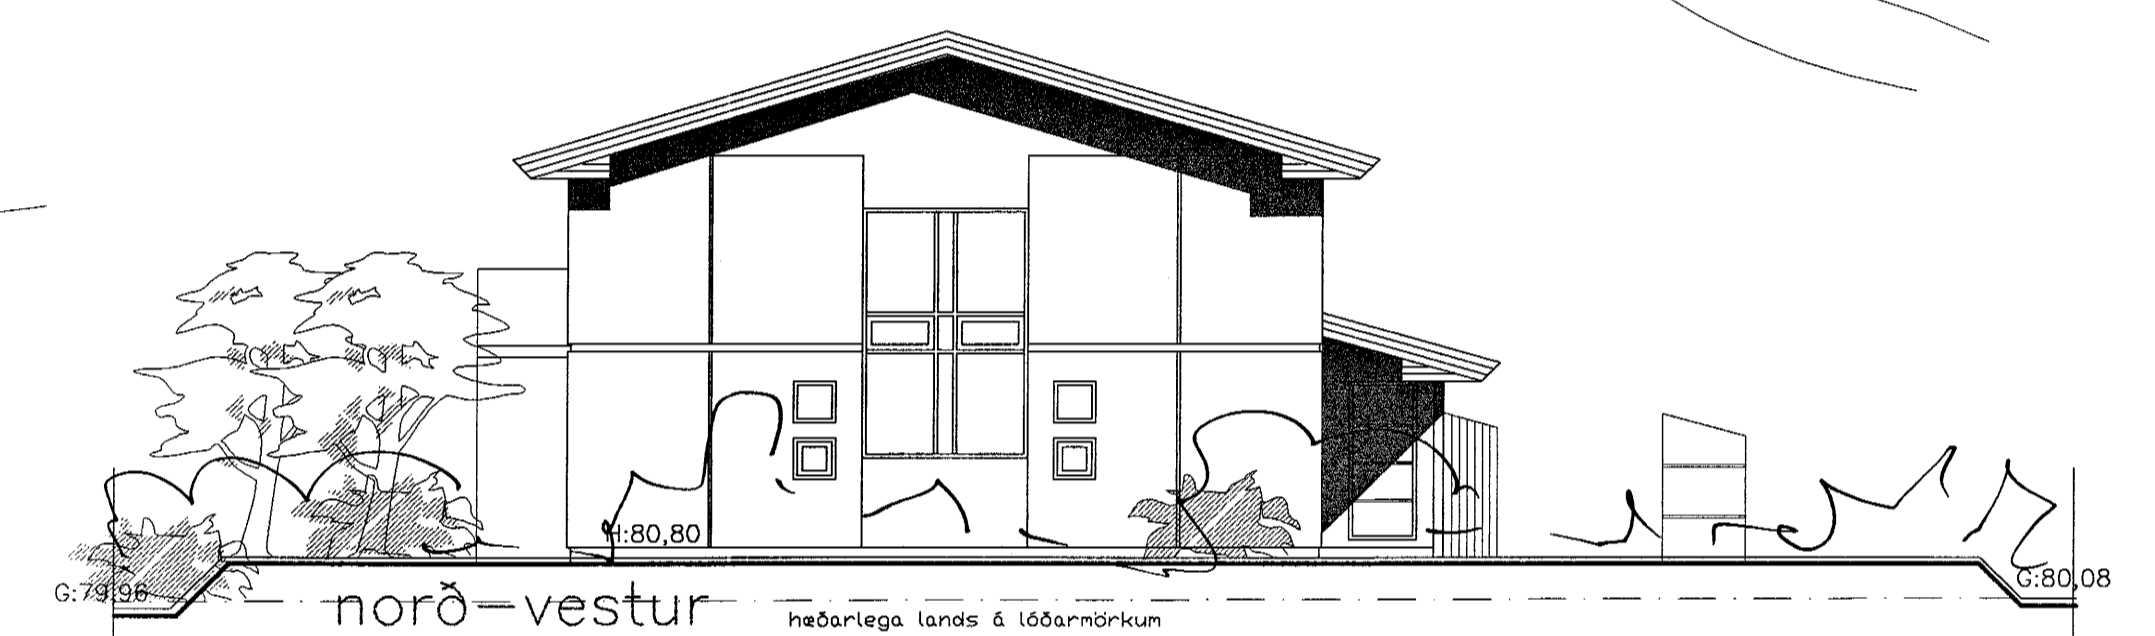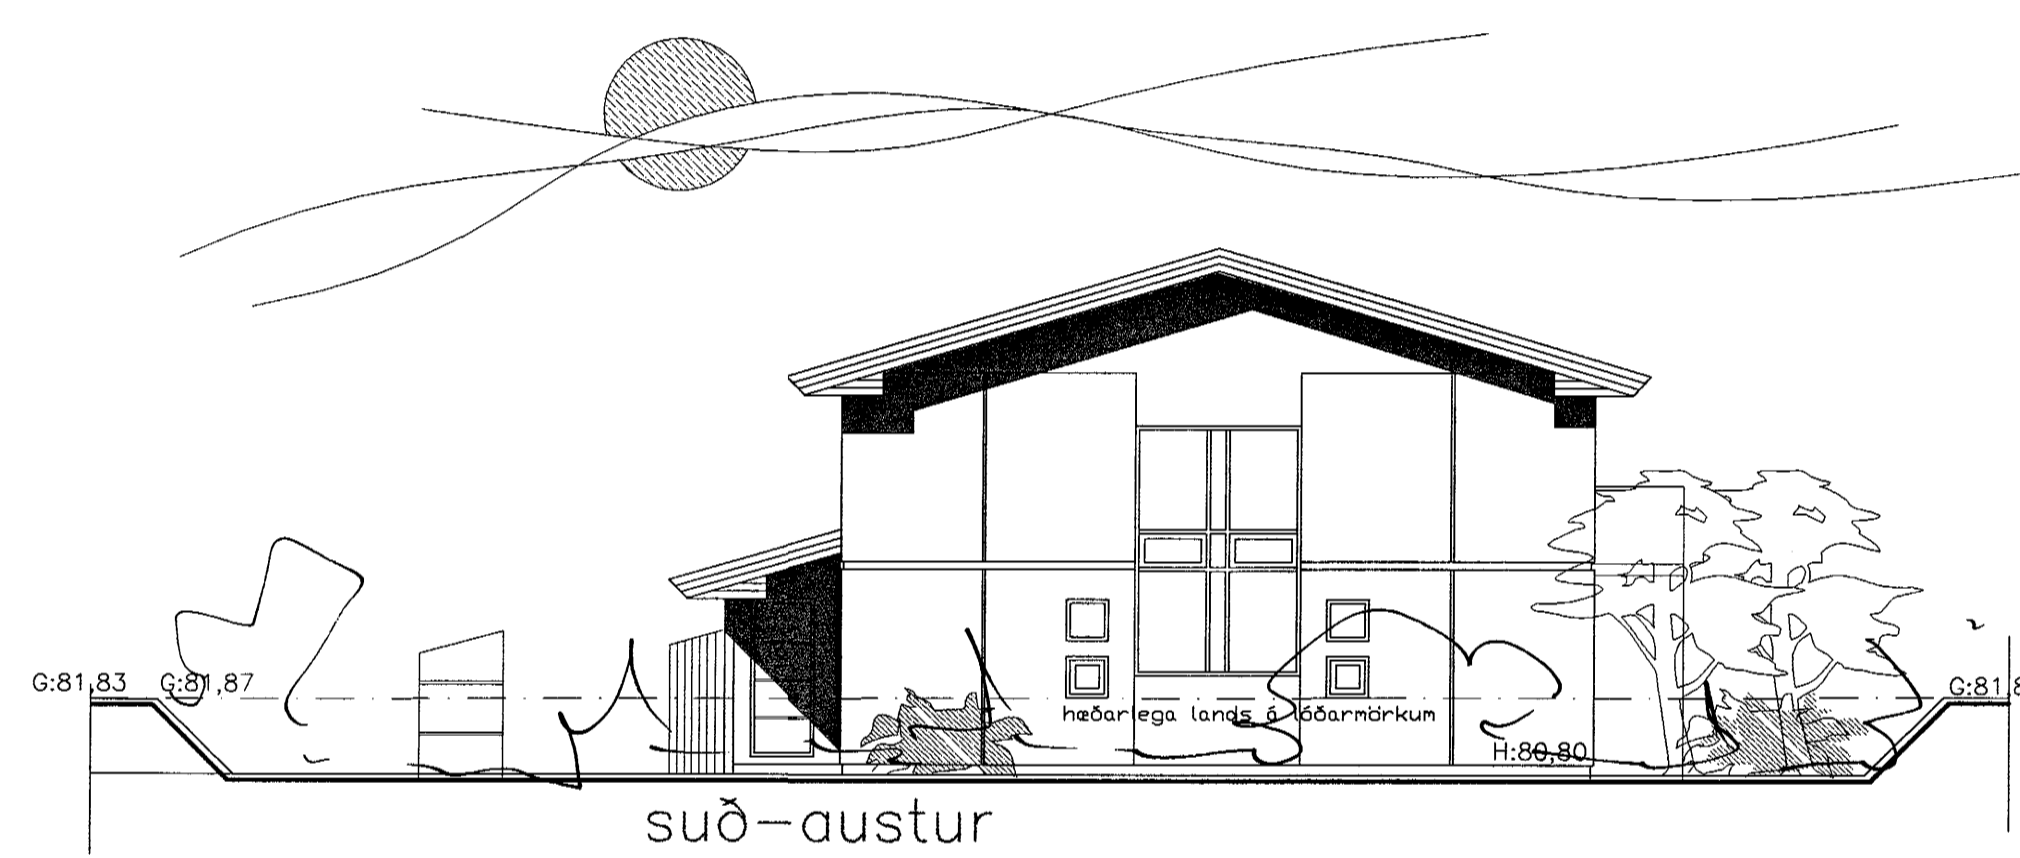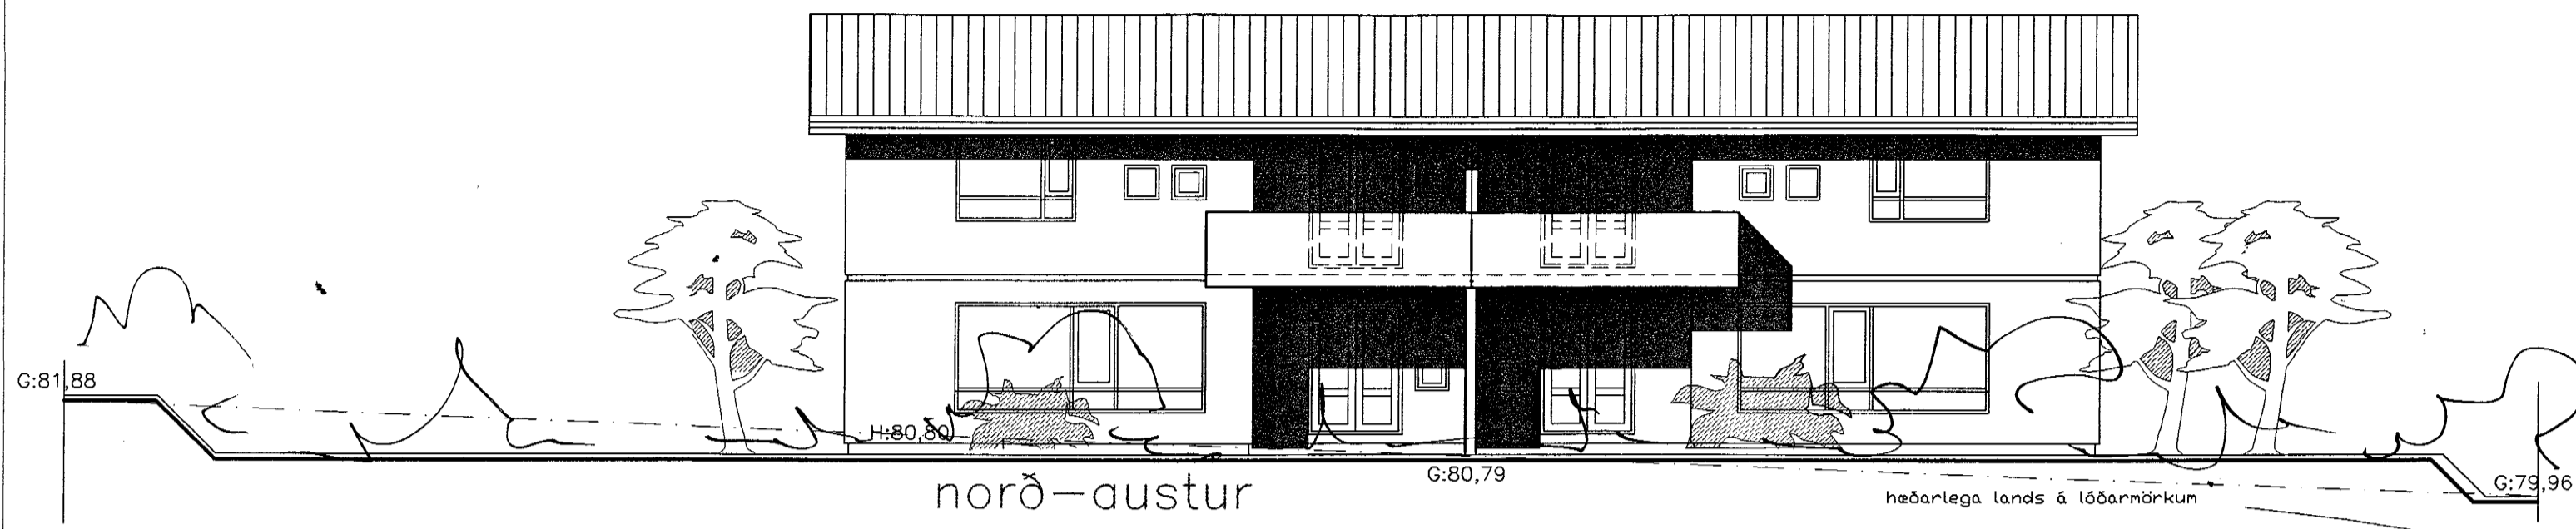

**Teiknistofa
Leifs Stefanssonar**

Höfðavegi 4, 640 Húsavík S. 464-2543, 864-2661

SVÖLUÁS 14-16, HAFNARFIRÐI

Hannað: L.S.
Teikn.: L.S.
Dags.: apríl.2001
Mkv.: 1:100
Verknr.:

Aðaluppdrættir
Útlitsmyndir 1:100

Nr. **A02**
Leifur Stefansson
Leifur Stefansson b.f.i. (t.020458-4619)