



skurður A-A

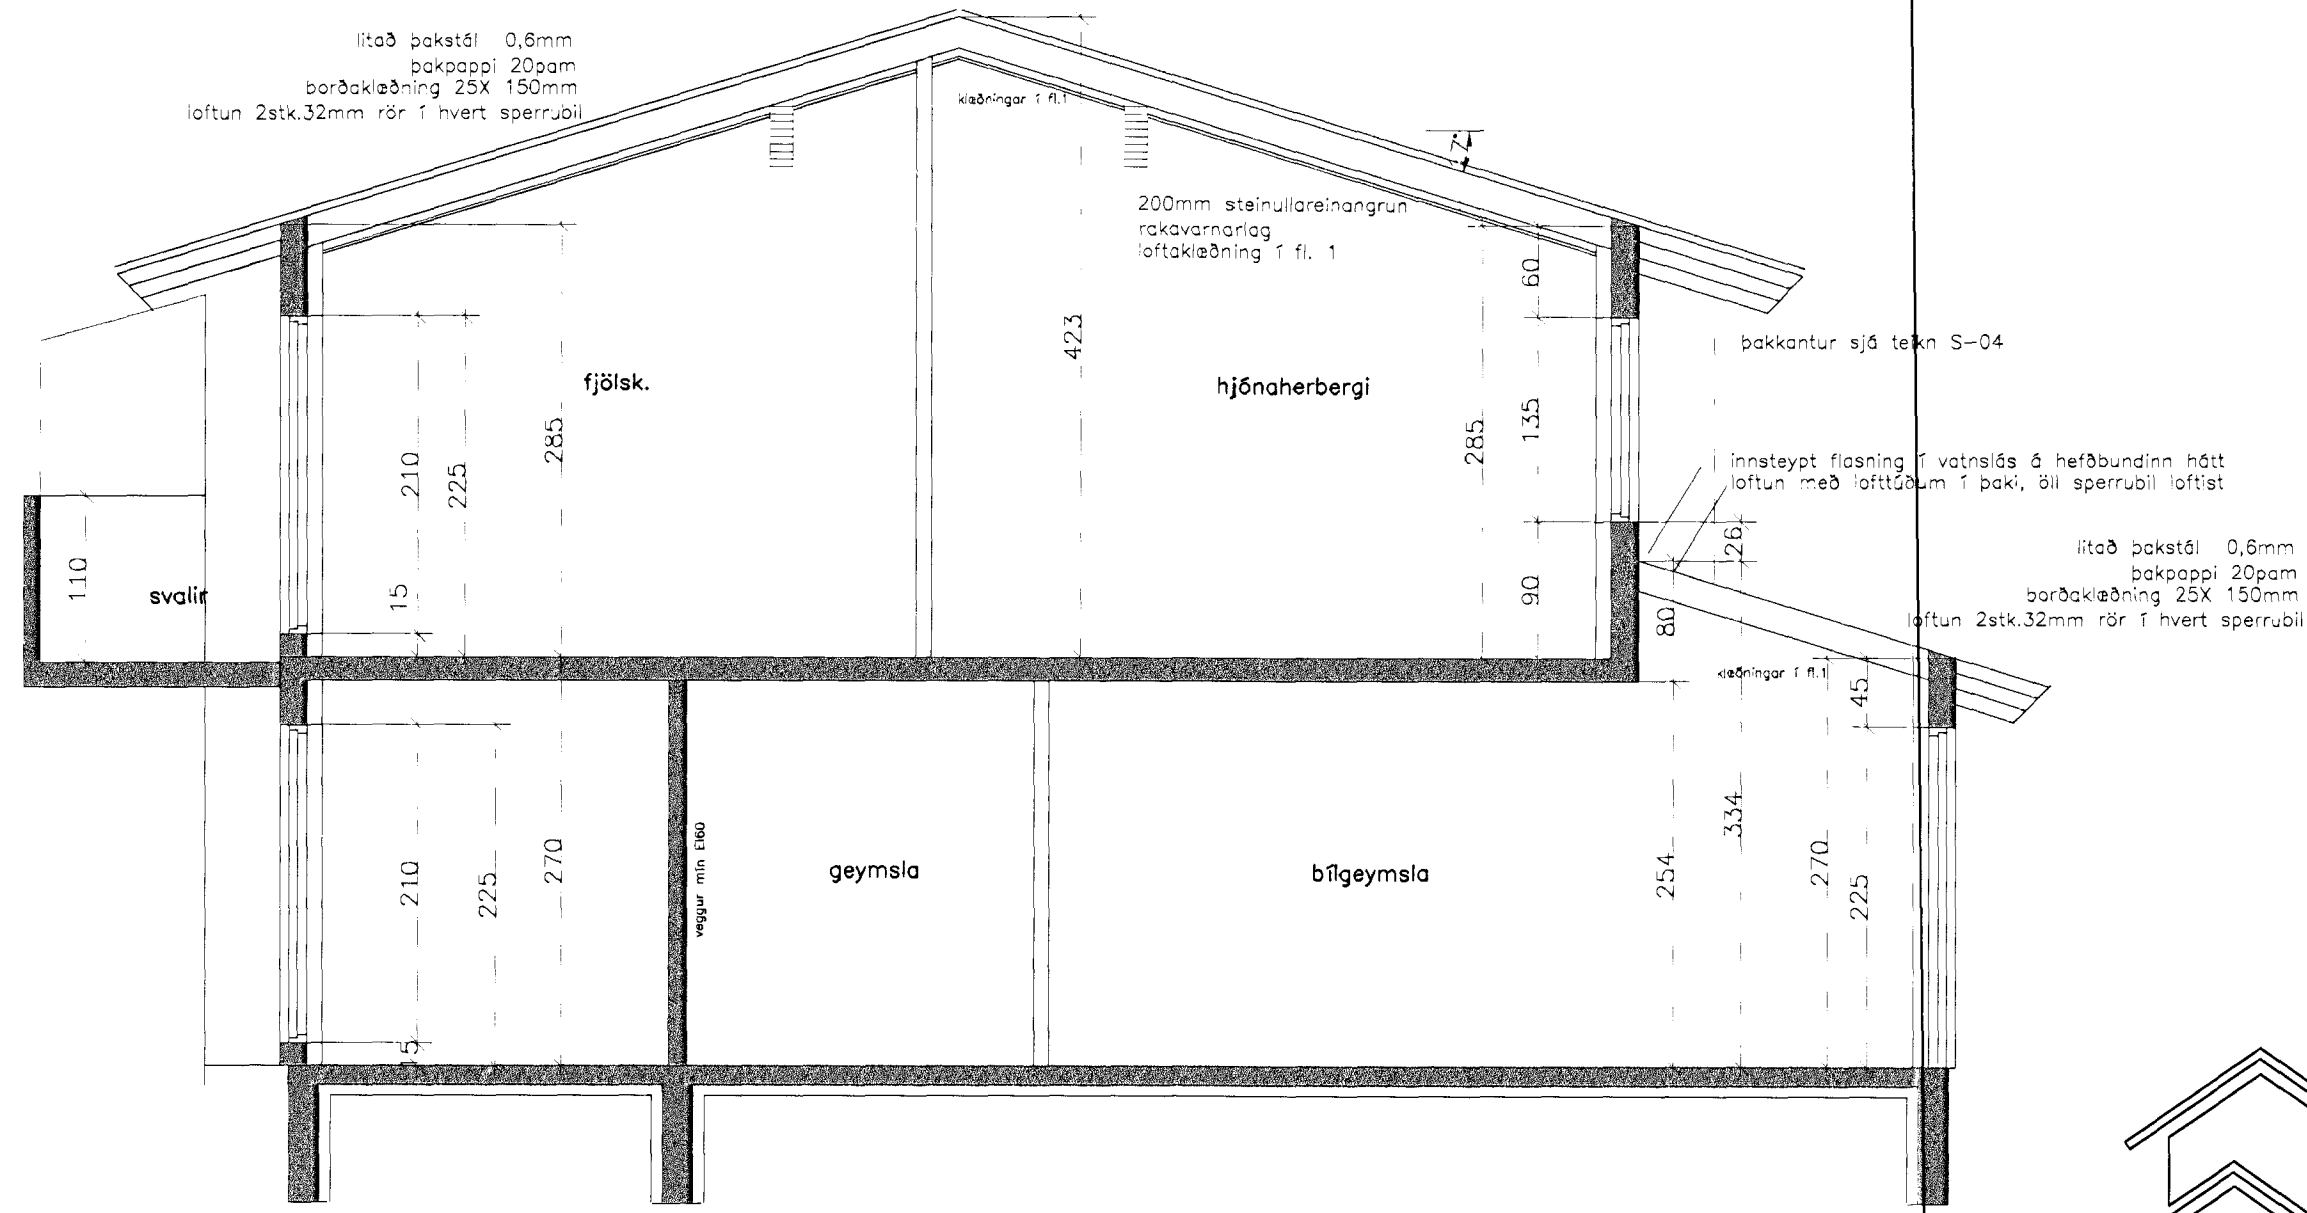

skurður B-B

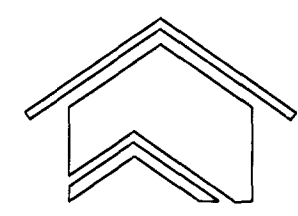

Hannað: L.S.  
 Teikn.: L.S.  
 Daga.: apríl, 2001  
 Mkv.: 1:50  
 Verkrn.:

**Teiknistofa Leifs Stefanssonar**

Höfðavegi 4, 640 Húsavík S. 464-2543, 864-2661

**SVÖLUÁS 14-16, HAFNARFIRÐI**

SÉRUPPDRÆTTIR  
 SKURDIR 1/50

Nr. 503  
 Leifur Stefánsson b.f.l. kt.020458-4619

MILLI HÚSA KOMI 20MM HARÐPRESSUÐ STEINULL  
 120CM INN Á ÞAK FESTIST STEINULL MED STÁLVR  
 OG VEGGIÐ STEYPIST AÐ EFSTU VINDUÞAKI

12 JUNI 2001

Byggingafulltrúinn í Hafnarfirði  
 F.h. Sigurbjartur Halldórsson