



RUMMYND HITALAGNIR NR-20

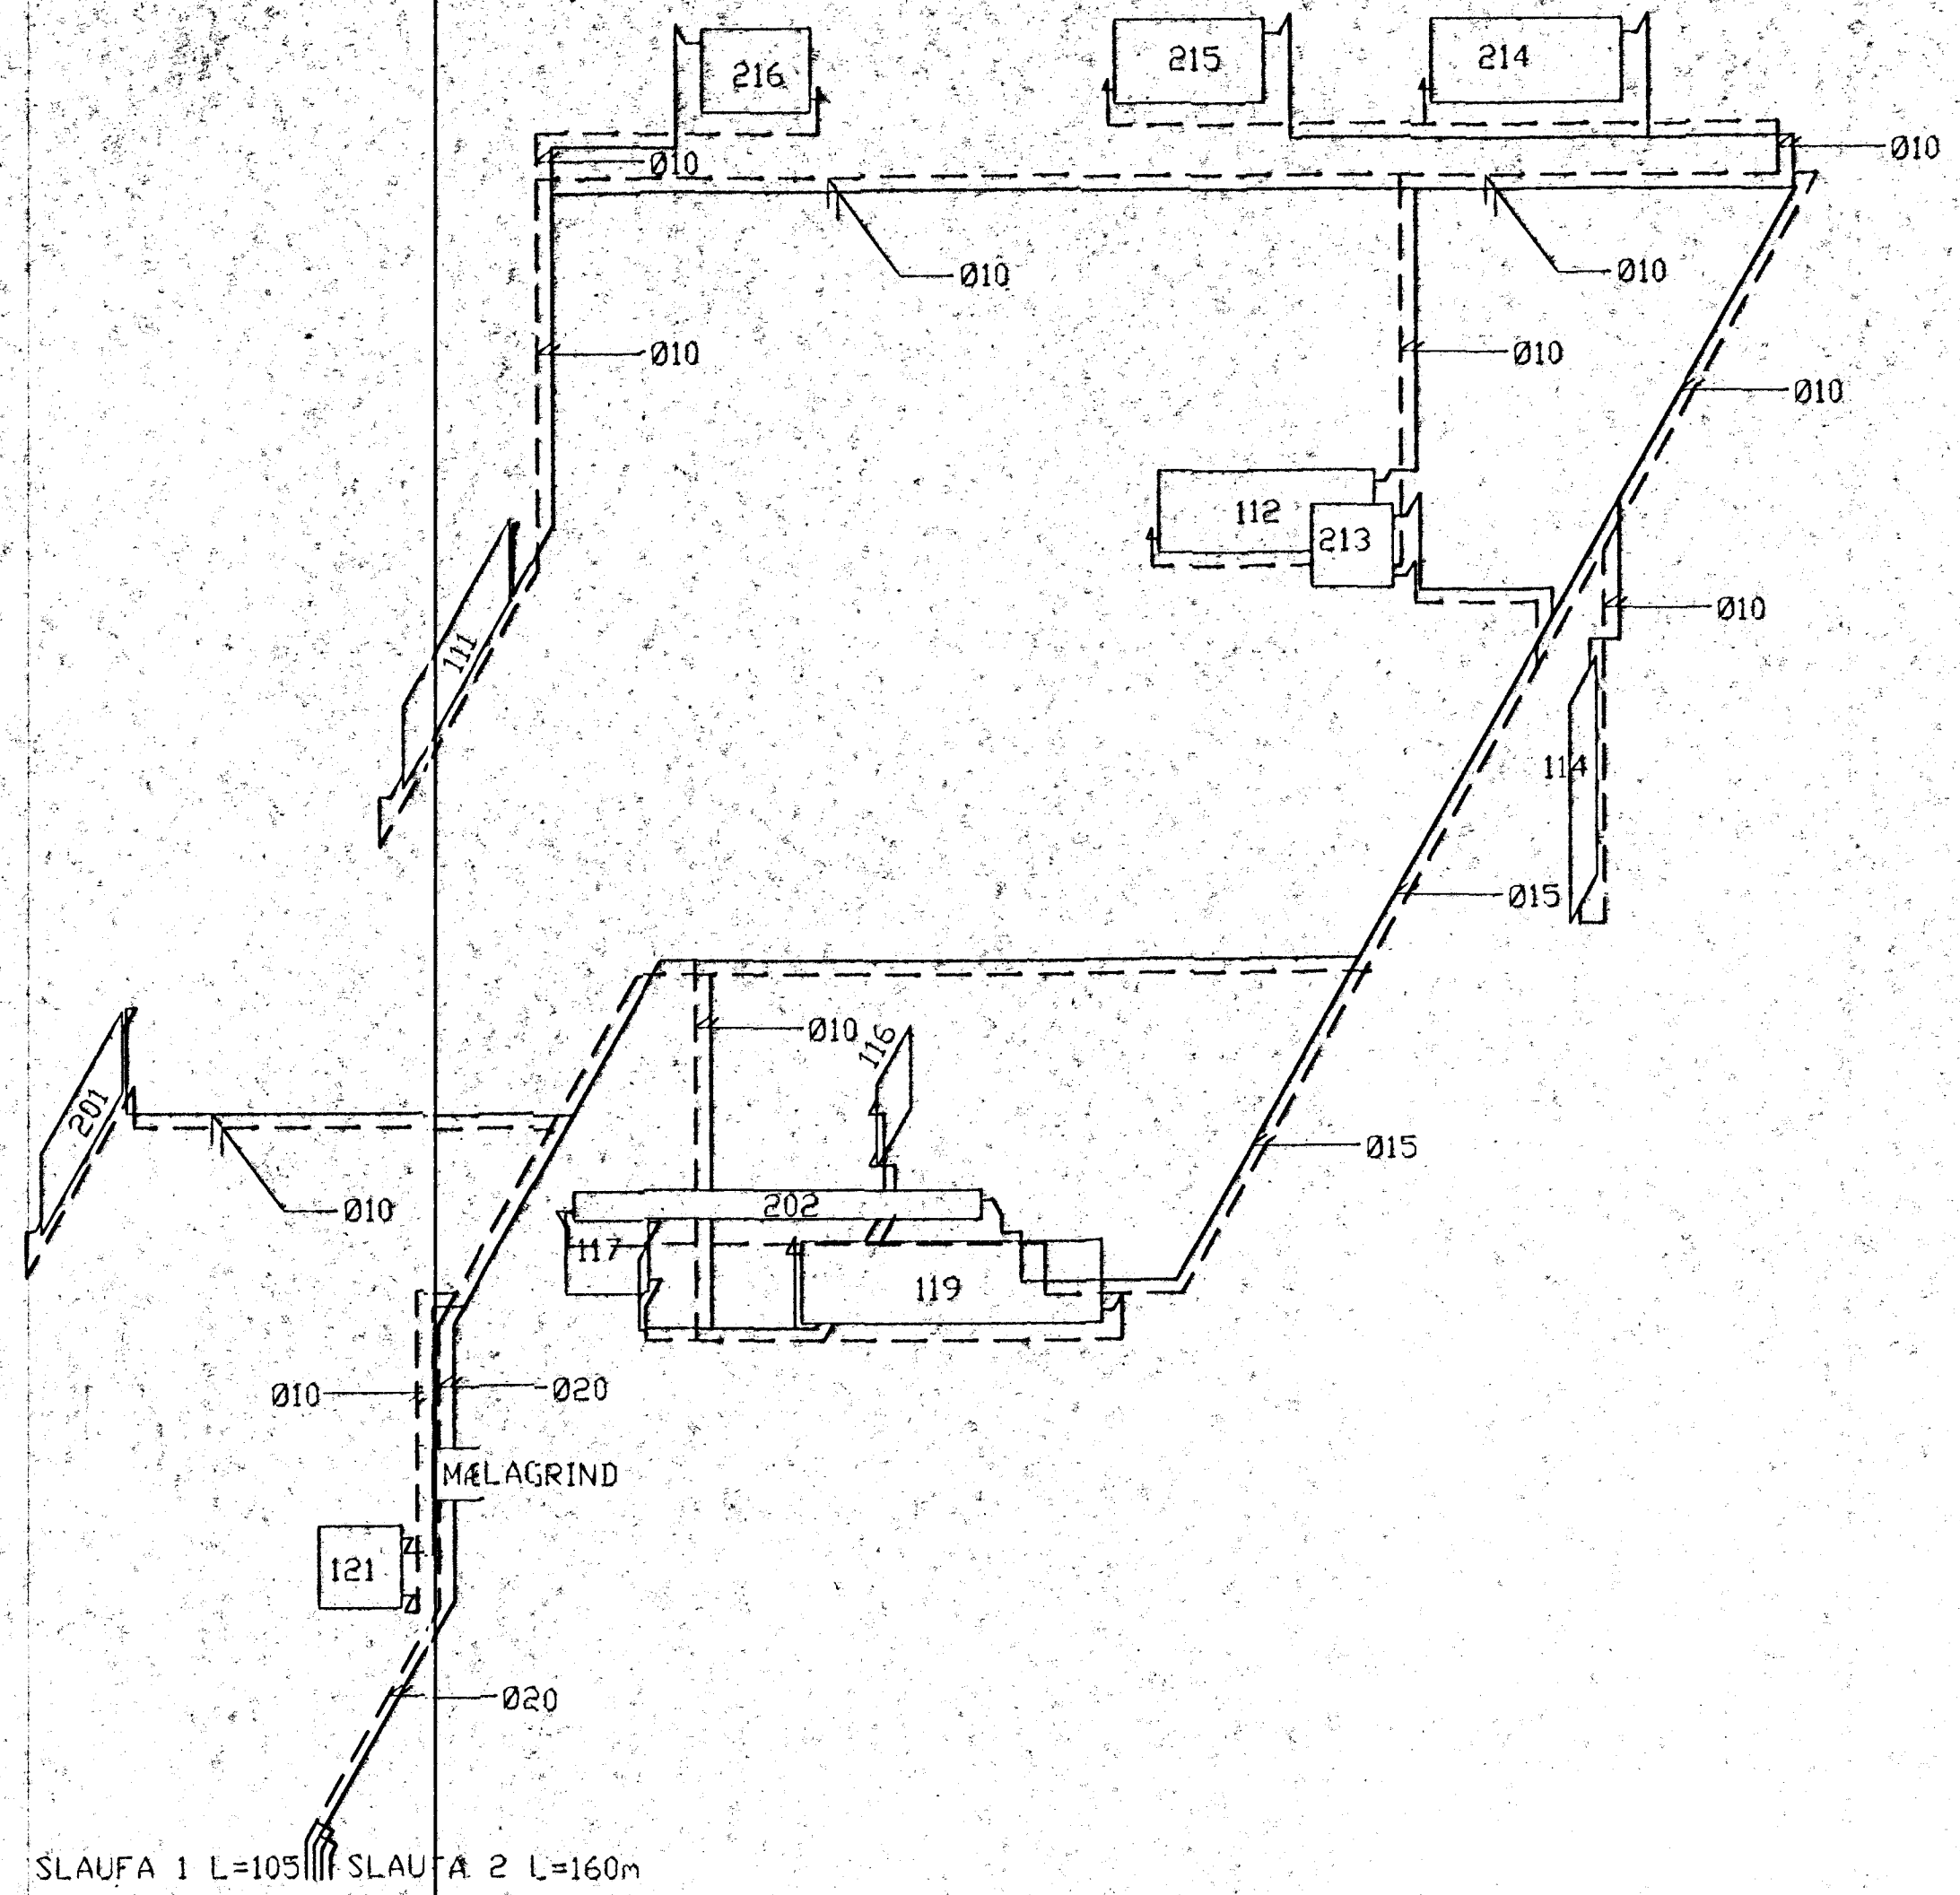

RUMMYND HITALAGNIR NR-18

Byggingafultrúi Hafnarfjarðar
 Algjætt þann
 23 AUG. 2001
 VG

D				H		Dags.	Hannað	Verk.nr	Mælikvarði	Teiknistofa PZ ehf Ráðgjafarverkfræðipjónusta  FRV Kirkjuveg 23 900 Vestmannaeyjum Sími 481-2711 Fax 481-3076 Heimasíða http://www.teiknistofa.is Netfang pz@teiknistofa.is	Verkefni	SVÖLUKAS HAFNARFIRÐI
C				G		JUL 01	BB	0125	1/50		Verkefni	RUMMYND
B				F		Yfirfarið	Teiknað	Teikn.nr	Breyting		Verkefni	HITALAGNIR
A				E		PZ	BB	333				
NR	DAGS.	BREYTING		NR	DAGS.	BREYTING	Sampykkt					