

1. BRUNNAR Q.F.L.

- BG BENSINGILDRA, DLIUGILD
- BR BRUNNUR
- GN GÖLFNIDURFALL, GÖTUNIDURFALL
- NF NIDURFALL
- SF SANDFANG, SANDGILDRA
- SN SVALANIDURFALL
- PN ÞAKNIDURFALL

2. HREINLÆTISTÆKI.

- BI SKOLSKÁL (BIDET)
- BK BADKAR
- EV ELDHOSVASKUR
- HL HANDLAUG
- SB STEYPIBAD
- SV SKOLVASKUR
- UV UPPÞVOTTAVEL
- VS VATNSSALERNI
- DV ÞVOTTAVEL
- PS ÞVAGSKÁL
- RV RANNSÓKNARVASKUR
- BS BRUNASLANGA
- KR KRANAR

3. LOKAR

- BEINN RANNSÓKNARLOKI
- EINSTRÖMISLOKI STEFNULOKI
- HEMILL
- MÓTSTAFA (BLENDA)
- ÞRÝSTIMÖL NAKARI ÞRÝSTIFALL I ÖRVARSTEFNU
- LOKI MEÞ SPINDIL UPP ÖR JÖRD
- ÞRÝSTIJARNI
- SLAUFULÖKI, YFIRFALLSLOKI
- ÞRÍVEGGJÓKI
- LOFTTÆMING
- KRANI
- SJÁLFRÖÐUR BLÖNDUNARLOKI, SKIPTIR
- BLÖNDUNARLOKI GRUNNMYND
- STURTUHÖLUS GRUNNMYND
- LOFTÞÖÐ
- LOKI MEÞ FLÖTHLTI
- HITAMÉL MEÐ KVARDA
- ÞRÝSTIMÖLIR
- HITA-ÞRÝSTINGSMÉLIR
- VÖKVASA T.D. SÁLD
- NYR MIDSTÖÐVARDFN, GRUNNMYND
- GAMALL MÖTSTAFA (VATN)
- MAGNMÉLIR (VATN)
- HITASKIFIR MILLIHITARI
- PLÖTUMILLIHITARI
- KRANI MEÞ SLÖNGUSTÖT
- ÞRÝSTIKRANI
- KRANI MEÞ HRADTENGI
- SIRENNSÍM
- AFTÖPPU

4. TÁKN FYRIR HREINLÆTIS- OG HITALAGNIR


- HITI FRAMRÁSARPIPA
- HITI BAKRÁSARPIPA
- NEYSLUVATN KALT
- NEYSLUVATN HEIT
- NEYSLUVATN HEITT, HRINGRÁS
- SJÖR
- PIPA, SEM LIGGUR GEGNUM VIÐKOMANDI SALARHÆÐ
- PIPA SEM ENDAR I VIÐKOMANDI SALARHÆÐ

5. TÁKN FYRIR FRÁVEITULAGNIR.

- PIPULÖGN FYRIR SKÖLP OG ÖRKÖMU
- ÖRKÖMUVATNSLÖGN, ÞÖKKUD
- ÖRKÖMUVATNSLÖGN + JARÐVATNSLÖGN (HÁLFÞÖKKUD)
- ÖPÖKKUD JARÐVATNSLÖGN
- LÖGN A -MM MEÐ HREINSLÖKI
- FRARENNSLISBRUNNUR
- a -MM ÞAKNIDURFALL FYRIR ÖRKÖMUVATN
- MANNGENGUR HÖLRÉSABRUNNUR MEÐ KARM, LÖKI OG ÞÖTRÁSUM
- BRUNNUR MEÐ KARM, LÖKI OG VATNSLÁSI A
- ÞVERMAL BRUNNS 600 mm
- GRJÖTHRIP UTANMÁL'S SJÁ GRUNNMYND
- BRUNNUR FYRIR JARÐVATN OG ÖRKÖMUVATN, 200 mm HÆÐARMUNDR

6. SKÝRINGAR.

- 6.1 FRARENNSLI
 - PIPIR I GRUNNLOGN OG BRUNNAR SEU ÖR STEINSTEYPU EDA ÖÐRU EFNI SEM BYGGINGA-YFIRVÖLD SAMÞYKKJA INNRI ÞVERMAL PIPNA ERU GEFIN UPP I CN 4 GRUNNMYND SAMSKEYTTI PIPNA SKAL ÞETTA MEÐ ASFALT EDA SEMENTSTEYPU.
 - ALLAR BEYGJUR OG GREINAR Á LÖGN SKAL GERA MEÐ ÞAR TIL GERÐUM TENGHLOTUM MILLI BEYGJUPUNTA SKAL LÖGN VERA BEIN.
 - PIPIR INNAHÖSS SEU ÖR STEYPUJARNI EDA ÖÐRU EFNI SEM HLDTID HEFUR SAMÞYKKI BYGGINGARYFIRVALDA.
 - EFNI OG FRAGANGUR LAGNA SE I SAMRÁMI VIÐ REGLUGERÐ UM HÖLRÉSALAGNIR.
- 6.2 HITALÖGN
 - PIPIR SEU SVARTAR STALPIPIR OG ERU INNRI ÞVERMAL PIPNA GEFIN UPP Á TENGIHMYND PIPUR SKAL SETJA SAMAN MEÐ TENGISTYKKJUM MEÐ GRUNNUM GENGJUM ÞRÝSTIREYNA SKAL KERFI MEÐ 8KP/CN ÞRÝSTINGI MEÐ KÖLDU VATNI OG SKAL SÁ ÞRÝSTINGUR HALDAST I 6 KLST. AN ÞESS AD FALLA.
 - EINANGRA SKAL MEÐ 2 cm POLYETELYN. UTAN UM HÖLKA SKAL VEFJA MJOKAN PLASTÖK PIPUR LIGGI I EINANGRUN ÖTVEGGJA SE ANNAD EKKI TEKID FRAM.
 - Á HVERN ÖFN KOMI ÖFNLOKI SKV. SKRÁ OG LOFTTÆMING
- 6.3 NEYSLUVATN
 - PIPIR SEU PLASTPIPIR MEÐ ALKAPU FRÁ UNIPEI EDA SAMBERILEGT TENGDAR SAMAN MEÐ RIDIRIUM PRESSUFITTING. ÞVERMAL SBR. GRUNNMYND VATNSLAGNA. HLUTI LAGÐUR I STEYPTUM PLÖTUM I ÞRÖÐRÖRUM. KERFI SKAL ÞRÝSTIPRÖFA ME 8kg/cm² OG SKAL SÁ ÞRÝSTINGUR HALDAST I 24KLST AN ÞESS AD FALLA.
- 6.4 LAGNAEFNISVÖTTÖRD
 - ALLT LAGNAEFNI SEM NOTAD ER I BYGGINGUNA SKAL HAVA LAGNAEFNISVÖTTÖRD.

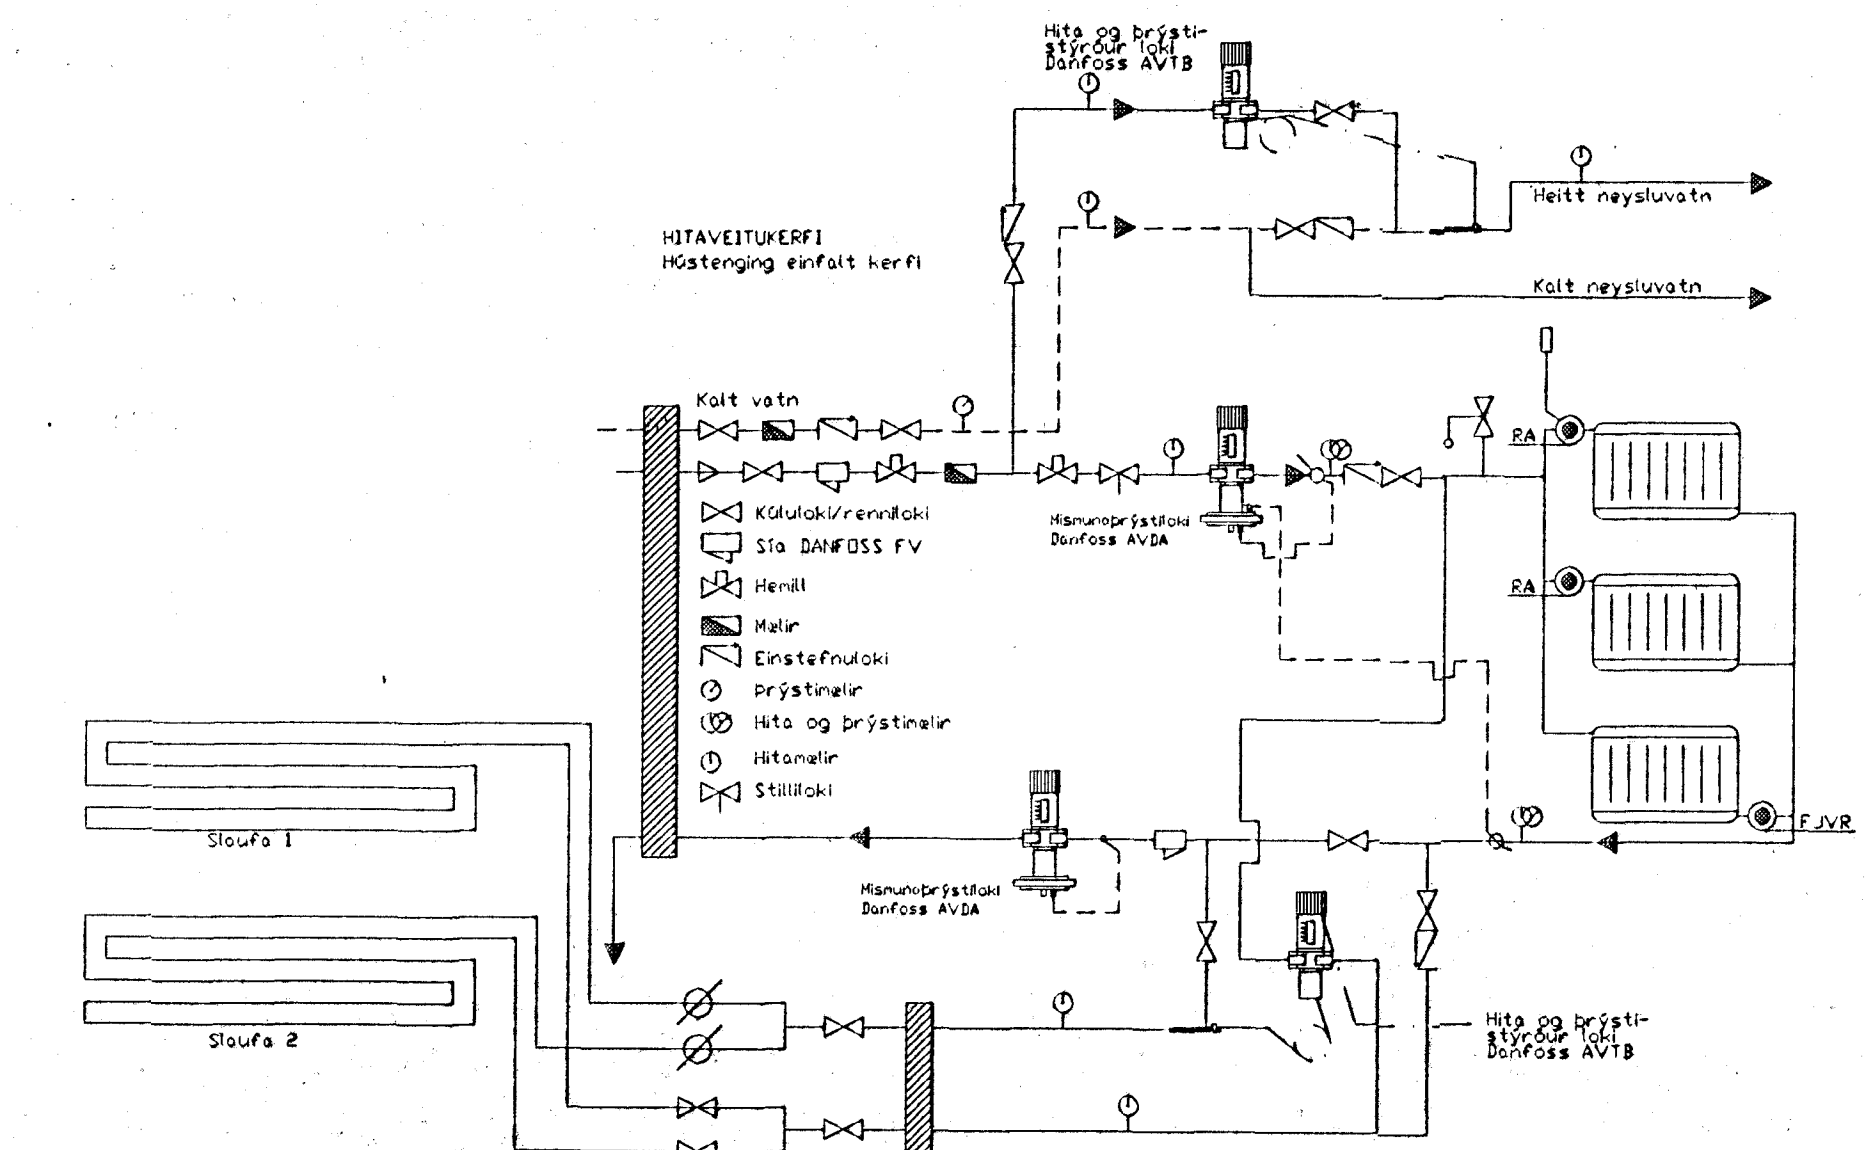

ÖFN NR.	HERBERGI/NR.	NAUÐS. AFKÖST W	HÁMARKS HÆÐ mm	LENGD mm	ÞYKKT TEG.	VALIN AFKÖST W	TENGING A B C D	ÖFNLOKAR GERÐ	ATHUGAS.
111	STOFA		600	1600	21	1652	C/D	FRAMRÁS	
112	STOFA/ELDHOS	2659	600	1600	11	1174	C/B	FRAMRÁS	
113	ELDHOS	1717	GÖLFL. Ø15	c/c20		490			
114	ELDHOS		1600	500	21	1440	C/D	FRAMRÁS	
115	VASKAHOSS	2293	GÖLFL. Ø15	c/c20		123			
116	VASKAHOSS		500	500	11	316	A/B	BAKRÁS	
117	BADHERBERGI	494	GÖLFL. Ø15	c/c20		223			
118	BADHERBERGI		600	600	21	367	C/D	BAKRÁS	EDA HANDKL.ÖFN
119	BILSKUR	3001	600	2200	22	3085	A/D	BAKRÁS	
120	ANDDYRI	962	GÖLFL. Ø15	c/c20		236			
120	BADHERBERGI		600	600	22	841	A/B	BAKRÁS	EDA HANDKL.ÖFN
211	STOFA	9126	600	1200	22	9951			
212	STOFA	3201	210	3000	VK+C	2349	A/D	FRAMRÁS	
213	BADHERBERGI	610	600	600	21	619	C/D	BAKRÁS	EDA HANDKL.ÖFN
214	HERBERGI	904	600	1400	11	1027	C/B	FRAMRÁS	
215	HERBERGI	772	600	1100	11	881	A/B	FRAMRÁS	
216	SVEFNIHERBERGI	950	600	800	22	1122	A/D	FRAMRÁS	
ALLS 1. ÖFN		6437				7681			
ALLS 1. ÖFN OG 2.HÆÐ		15563				17632			

ÖFNATAFLA SVÖLUAS 18

ÖFN NR.	HERBERGI/NR.	NAUÐS. AFKÖST W	HÁMARKS HÆÐ mm	LENGD mm	ÞYKKT TEG.	VALIN AFKÖST W	TENGING A B C D	ÖFNLOKAR GERÐ	ATHUGAS.
101	STOFA		600	1400	11	1027	A/D	FRAMRÁS	
102	STOFA/ELDHOS	1854	600	1400	11	1027	A/D	FRAMRÁS	
103	HERBERGI	880	600	800	22	1122	C/D	FRAMRÁS	
104	GANGUR	546	600	700	21	723	C/B	FRAMRÁS	
105	ANDDYRI	840	600	600	22	841	C/D	BAKRÁS	
106	BILSKUR	3001	600	2200	22	3085	A/D	BAKRÁS	
107	BADHERBERGI	447	600	500	21	516	C/D	BAKRÁS	EDA HANDKL.ÖFN
108	GANGUR	328	600	500	11	367	C/D	BAKRÁS	
109	HERBERGI	914	600	600	21	619	C/D	FRAMRÁS	
ALLS 1.HÆÐ		8410				9327			
201	BÖRÐSTOFA/STOFA/ELDHOS	6197	700	1200	22	1895	A/D	FRAMRÁS	
202	BÖRÐSTOFA/STOFA/ELDHOS		210	3000	VK+C	2349	A/D	FRAMRÁS	
203	BÖRÐSTOFA/STOFA/ELDHOS		210	1600	VK+C	1253	A/D	FRAMRÁS	
204	BÖRÐSTOFA/STOFA/ELDHOS		210	900	VK+C	705	A/D	FRAMRÁS	
205	BADHERBERGI	615	600	600	21	619	A/B	BAKRÁS	EDA HANDKL.ÖFN
206	HERBERGI	1050	600	1100	21	1136	A/D	FRAMRÁS	
ALLS 2. HÆÐ		7862				7957			
ALLS 1. ÖFN OG 2.HÆÐ		16272				17284			

ÖFNATAFLA SVÖLUAS 20

Byggingafultrúi Halnarjarðe
Afgreitt þann
27 JULI 2001
VC

D				H				Dags.	Hannað	Verk.nr	Mælikvarð.	Teiknistofa PZ ehf Ráðgjafarverkfræðisþjónusta Kíkjuveggi 23 900 Vestmannaeyjum Sími 481-2711 Fax 481-3076 Heimastofa http://www.teiknistofa.is Netfang pz@teiknistofa.is	Verkhelti SVÖLUAS 18-20 (HAFNARFIRÐI) Verkefni SKÝRINGAR FYRIR LAGNIR
C			G				JÚLÍ 2000	BB	0125	ENGIN			
B			F				Yfirfarið	Teiknað	Teikn.nr	Breyting			
A			E				PZ	BB	300				
NR	DAGS.	BREYTING		NR	DAGS.	BREYTING		Samþykkt	<i>Poulsen</i>				