GRUNNMYND 1:50

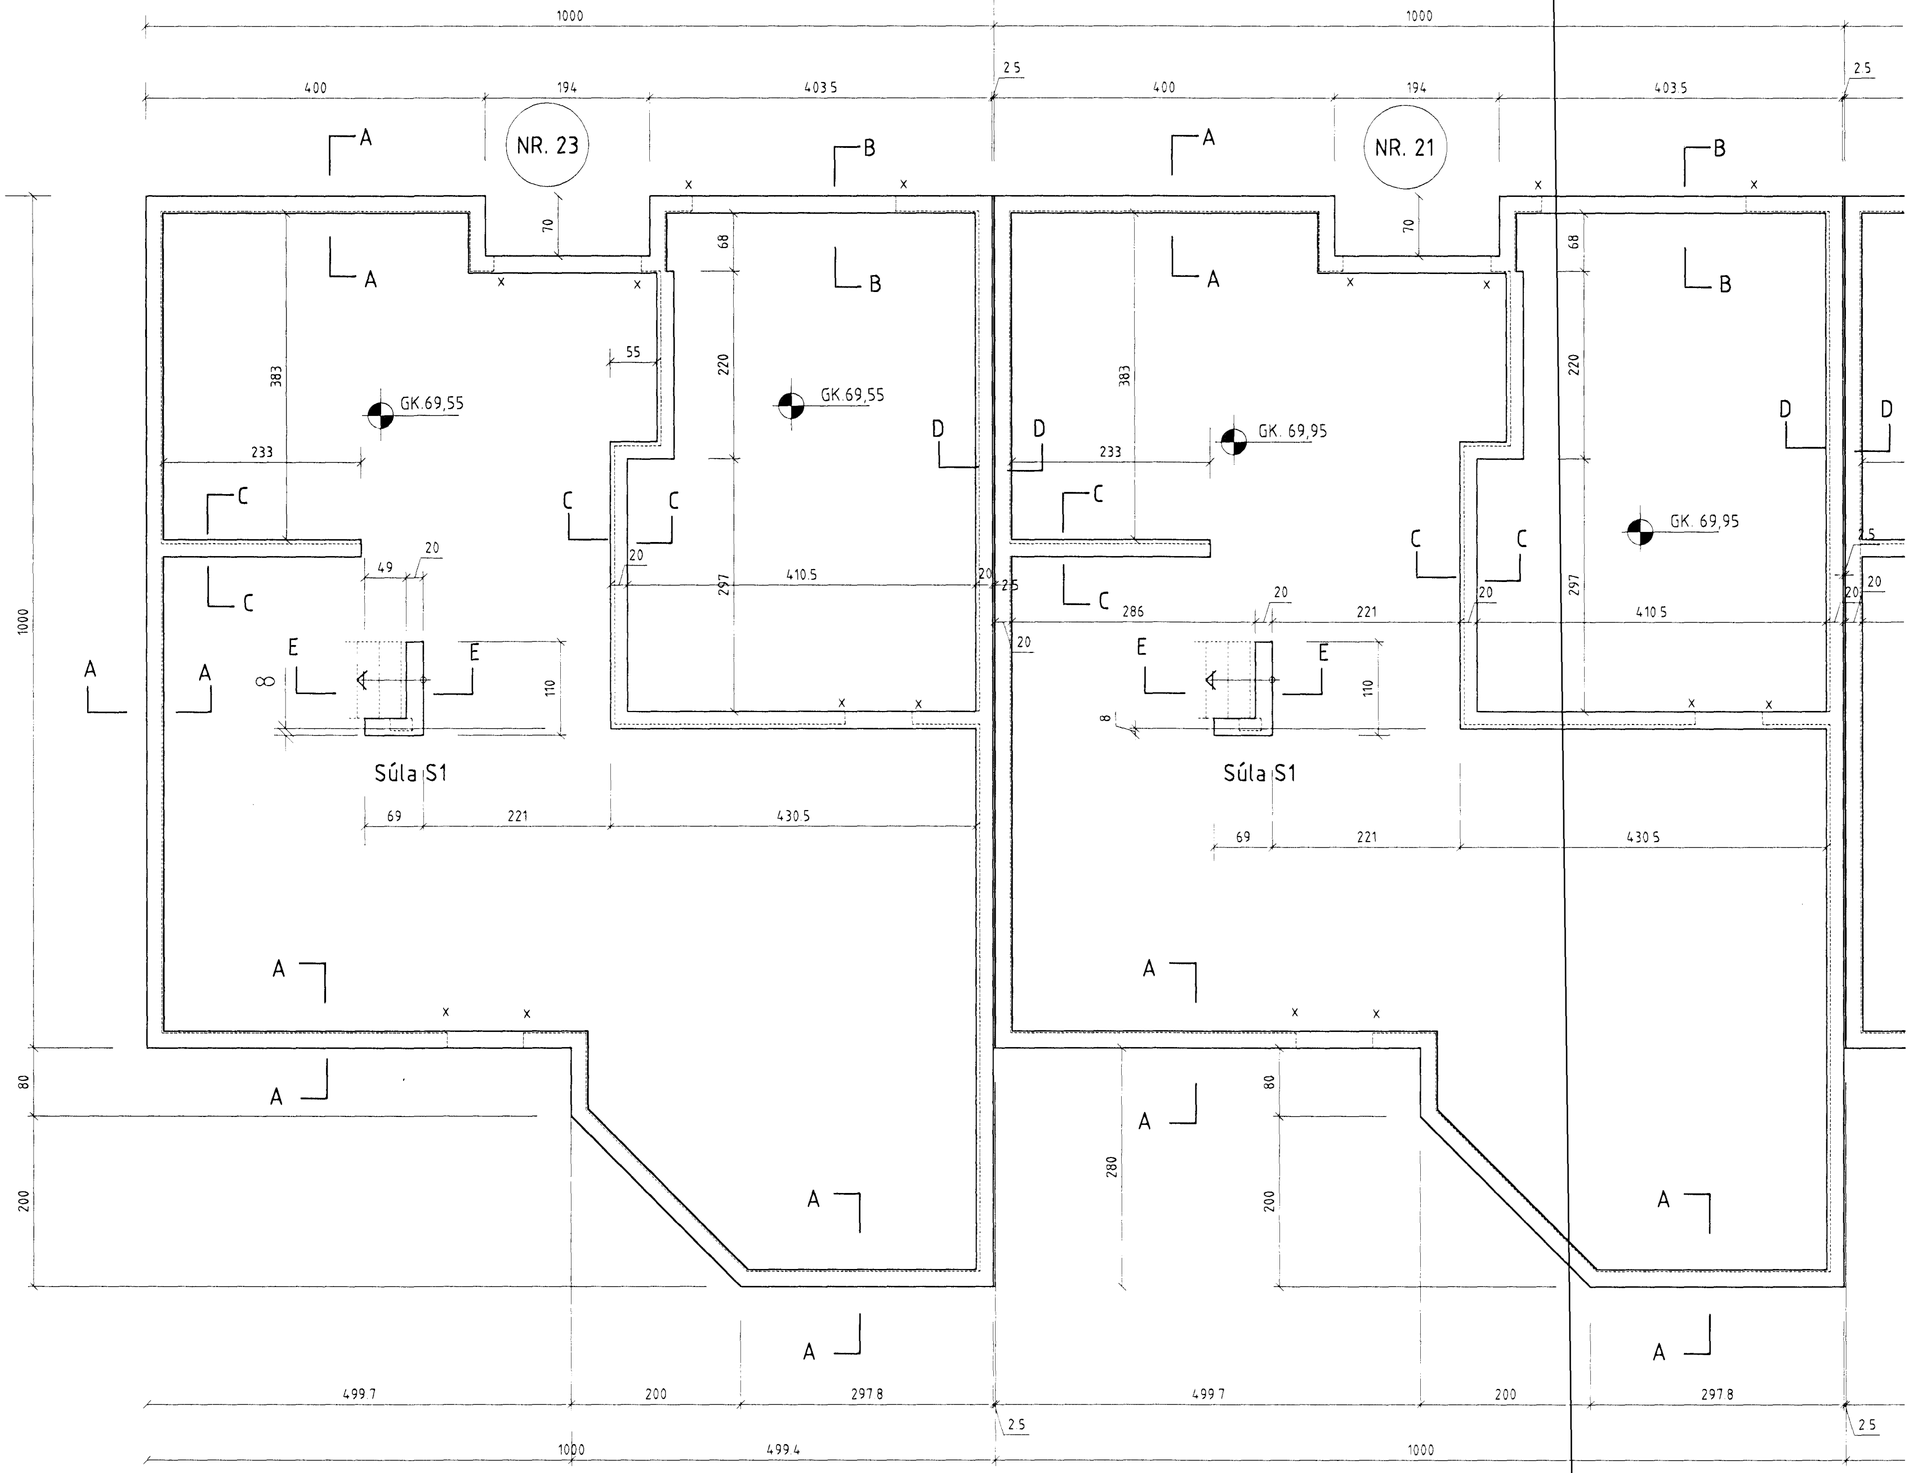

Skýringar:

Steypa í undirstöðum skal vera S-250.
Steypustyrktarjárn Ks.4200, merkt sem K á teikningum.
Steypuhula minnst 40mm. í undirstöðum og í ómúrhúðuðum veggjum,
25mm. í múrhúðuðum veggjum og 15mm. í plötum.
Umhverfis öll múrop og í veggendum komi 2K12, járnin
nái minnst 500mm út fyrir brúnir opa.
Undirstöður standa á klöpp. Mesta álag er 2 kg/cm2
Öll efnisgæði og vinna skal vera í samræmi við gildandi reglugerð og staðla

Á stöðum merkt x á grunnmynd, koma stungujárn,
2K 12 L=1200mm., skeytilengd 500 mm upp fyrir efri brún botnplötu.

Byggingafulltrúi Hafnarfjarðar
Árgeir Þorn
14 MARS 2002

Teiknistofan Röðull Knarrarvogi 4 Reykjavík s: 5683577 Fax 5683522	Mkv. 1:50	Hannað: hg	
	Dags: sept. 2001	Teiknað: hg	
Verkheiti: Svöluás 19,21 og 23 Hafnarfirði	Breytt:	Yfirfarið: hg	
	Breytt:	Fjöldi blaða 18	
Verkhluti: Undirstöður Grunnmynd	Breytt:	Blað nr.	1
	Breytt:		
Helgi Gunnarsson h.s. 5544708 f.s. 8933489 f.s. 8533489			
Jón Rafns Antonsson h.s. 5670775 f.s. 8928377 f.s. 8528377			