
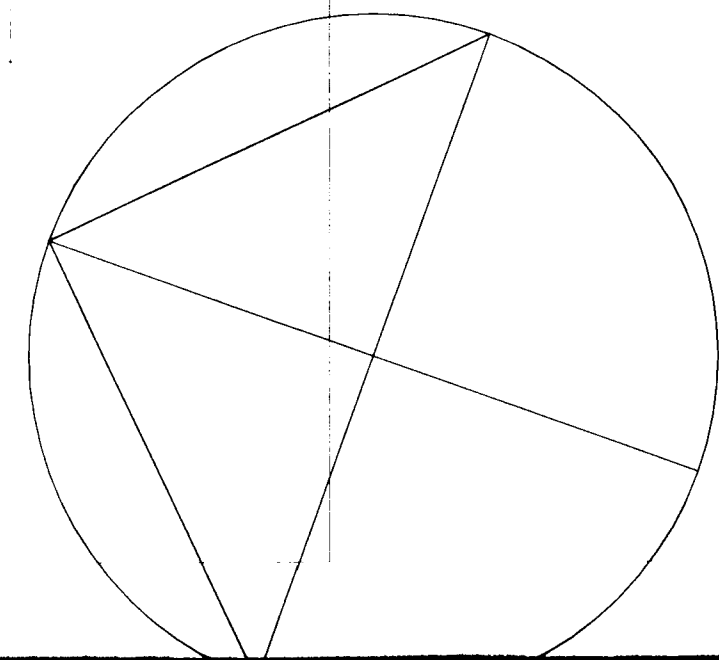


SVÖLUÁS 19 - 21 - 23 HAFNARFJARÐARBÆ

Byggingafræðingur: Hafnarfirði
 E. Þ. Kristján Þorarinsson

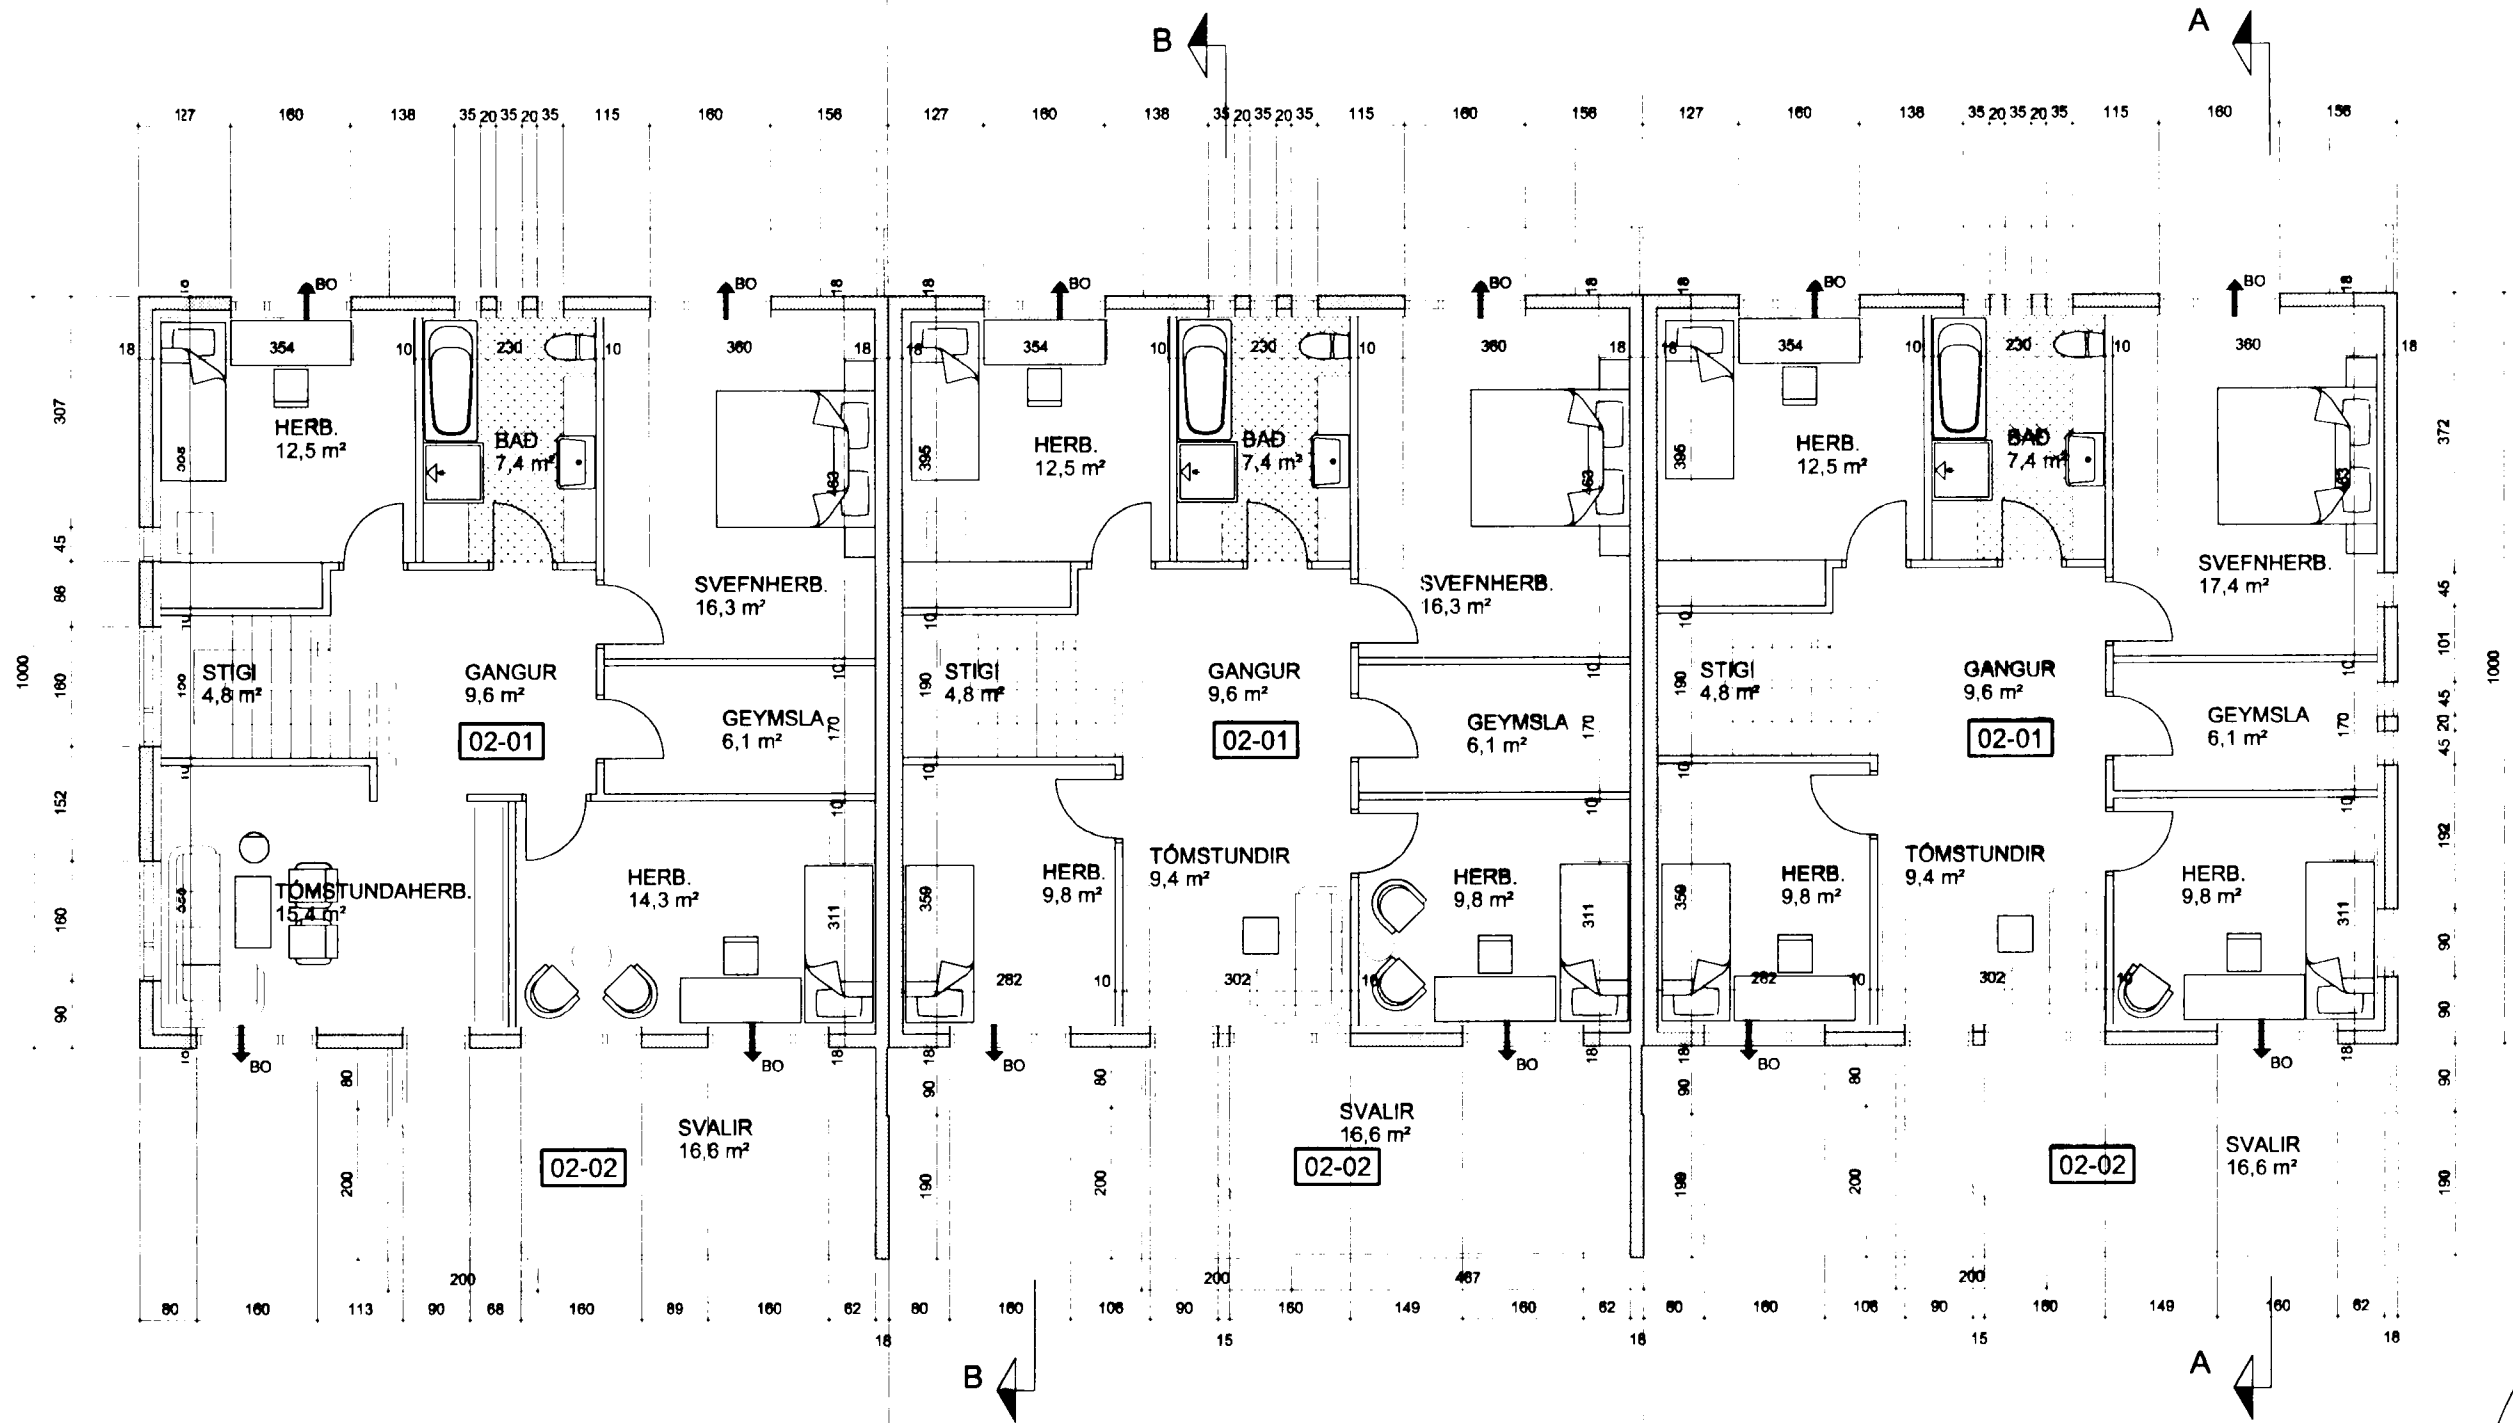

VERKEFNI SVÖLUÁS 19 - 21 - 23 HAFNARFJARÐARBÆ	DAGS 31.08.2001 BR. 24.01.2003	VERK.NR. TEIKN. J.E.G. Á.J. TEIKN. NR. AF 4 103
GRUNNMYND 2. HÆÐAR 1 : 100		

JÓN EIRÍKUR GUÐMUNDSSON
 120759-5319 SÍMI 6994396

ÁSMUNDUR JÓHANSSON
 170441-4519 SÍMI 8992943