


SVÖLUÁS 19 - 21 - 23 HAFNARFJARÐARBÆ

Samþykkt þann
 31.08.2001
 Byggingatvöðinn í Hafnarfirði
 E. Kristján Þóráðsson

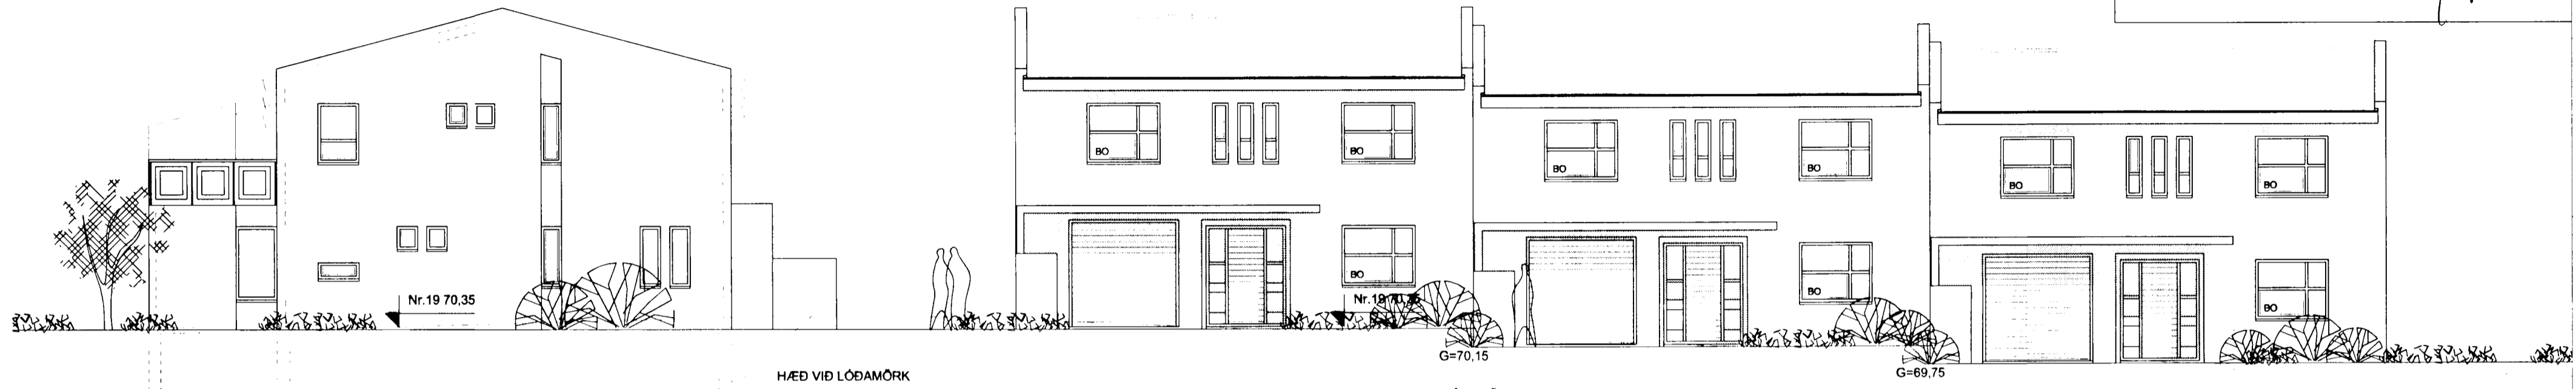

SUBLÆGUR GAFL

AUSTLÆG HLID



NORÐLÆGUR GAFL

VESTLÆG HLID

VERKEFNI SVÖLUÁS 19 - 21 - 23 HAFNARFJARÐARBÆ	DAGS. 31.08.2001 BR. 24.09.2001 24.01.2003	VERK.NR. TEIKN. J.E.G. Á.J. TEIKN.NR. AF 4
ÚTLITSMYNDIR 1 : 100		104

JÓN EIRÍKUR GUÐMUNDSSON
 120759-5319 SÍMI 6994396

ÁSMUNDUR JÓHANNSSON
 170441-4519 SÍMI 8992943