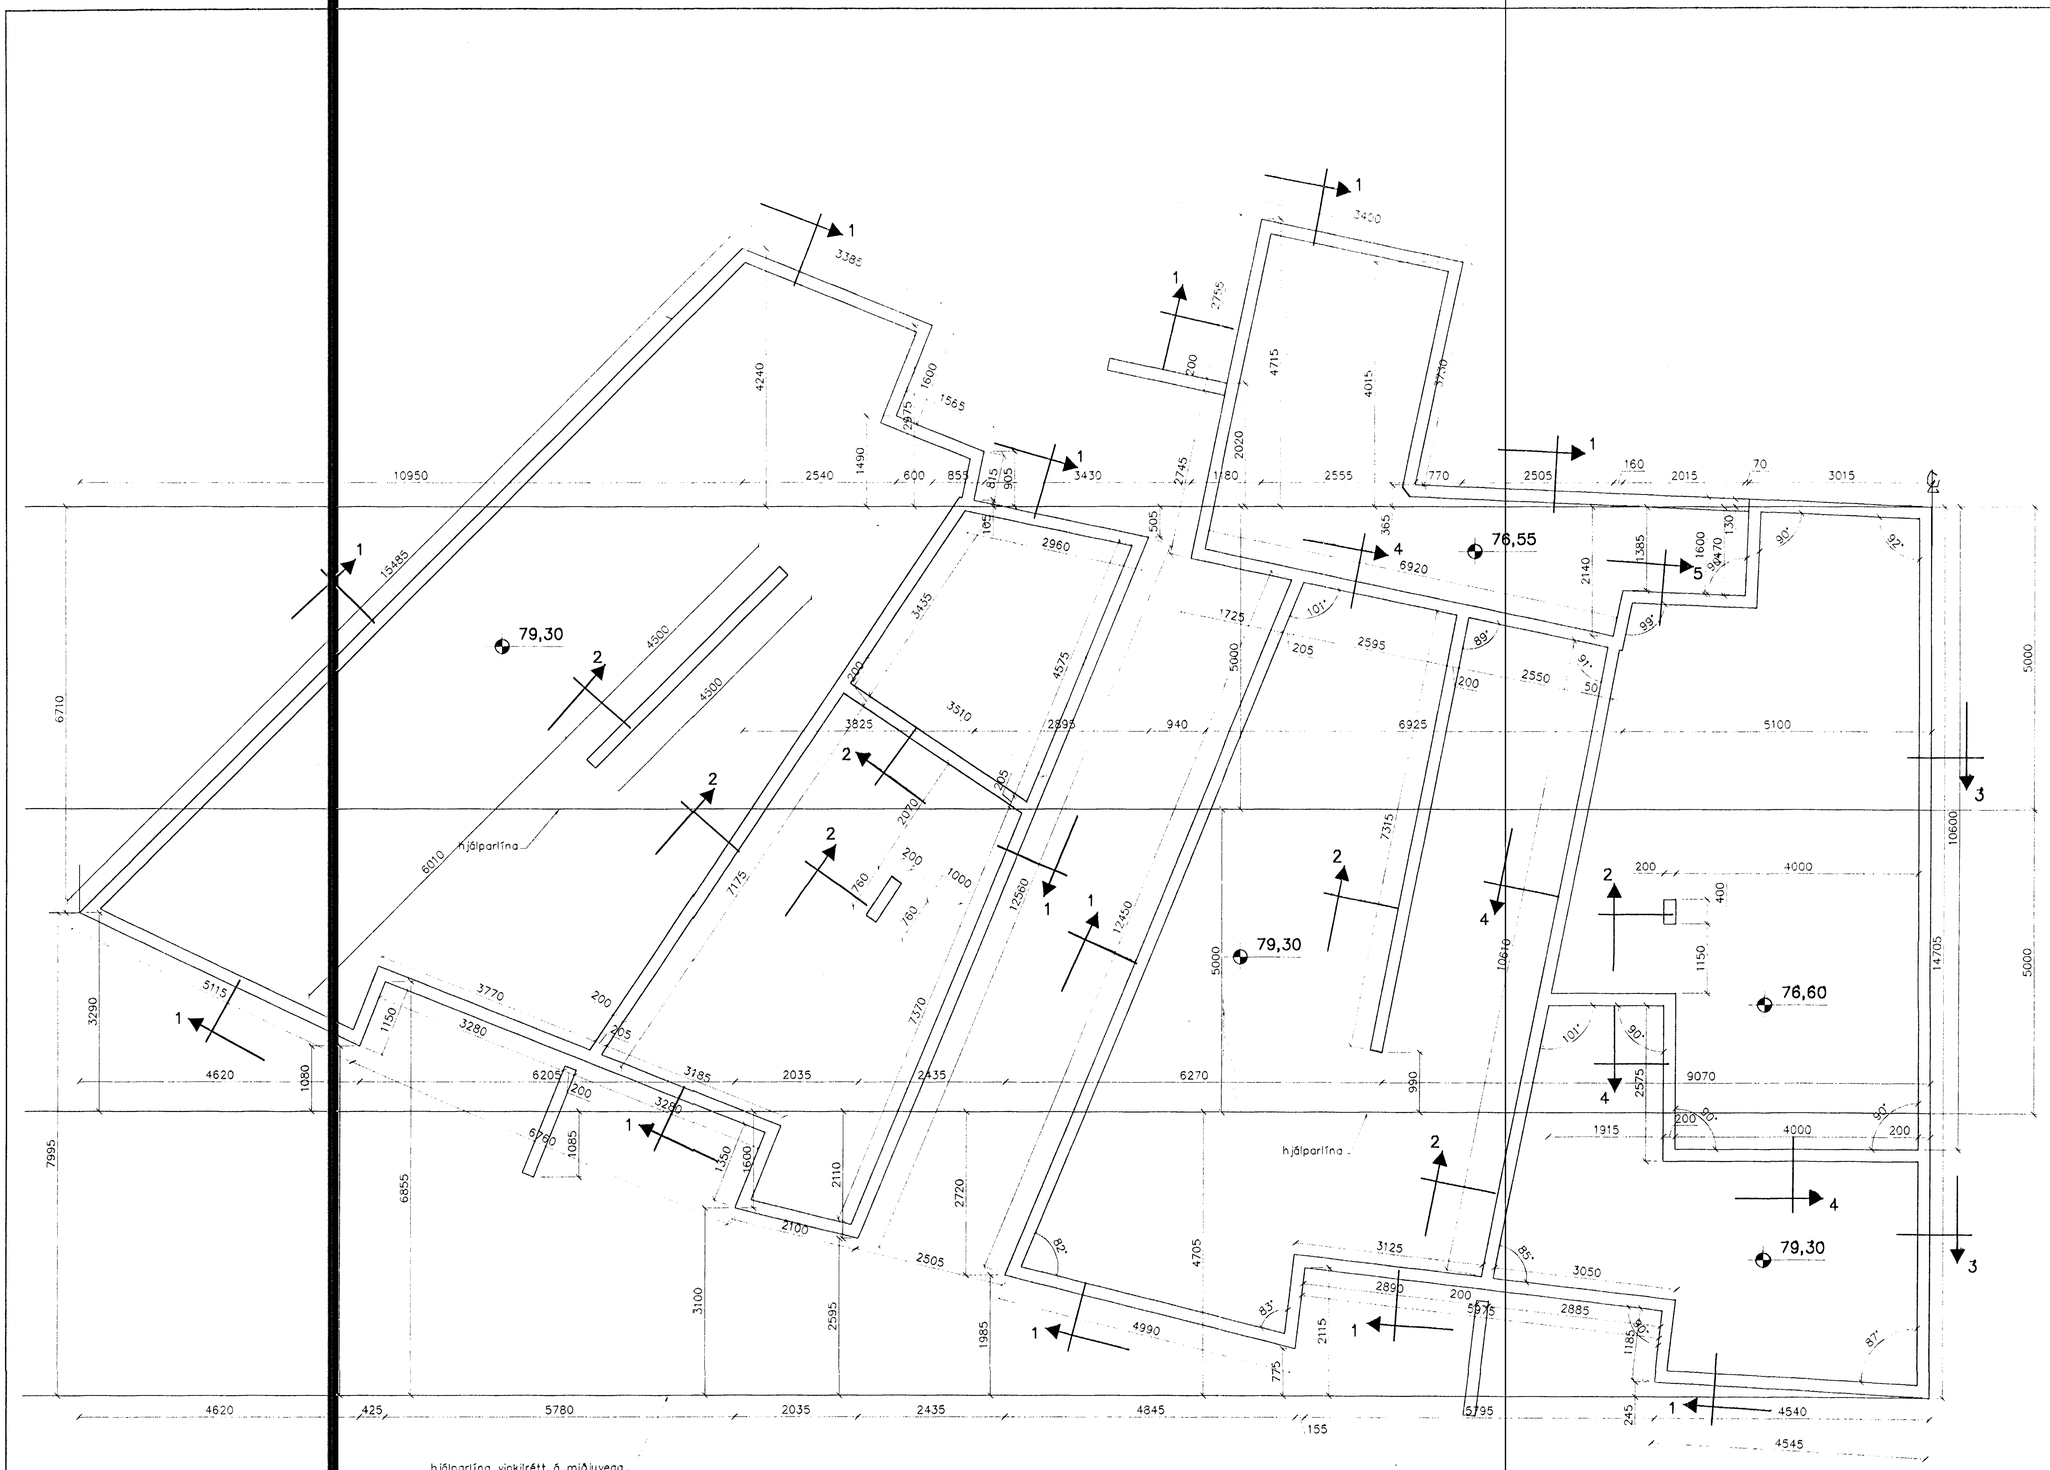

GRUNNMYND 1:50

SKÝRINGAR

SNIÐ SJÁ BL. NR. 1-02

STEYPA=S250
LOFTINNIHALD > 5%
V/S-TALA < 0,55
BENDISTÁL= Ks410
HÆÐ UNDIRSTAÐA ER > 100 SM
FYLLING INN Í SÖKKLA SKAL VERA FROSTFRÍ
OG ÞJAPPAST Í 30 SM LÖGUM
UNDIRSTÖÐUR HVÍLA ÞJAPPAÐRI FYLLINGU
ÞJÖPPUNARKRÖFUR E2 > 120 MPa, E2/E1< 2,3.
MESTA ÁLAG Á UNDIRSTÖÐUR < 500 kN/M

Byggingafulltrúi Hafnarfjarðar
Afgreitt þann
16 JAN. 2002

DM 14/1 02
SÞÞ

Br.	Dags.	Eðli breytinga	Sign

SVÖLUÁS 1
HAFNARFIRÐI

UNDIRSTÖÐUR-MÁLTEIKN

MKV.	1:50
DAGS.	DES. 2001
VERK NR.	2133
TEIKN. NR.	1-01
HANNAÐ	sig 241148-3009
TEIKNAÐ	
YFIRFARIÐ	

TÆKNIÞJÓNUSTA SIGURÐAR ÞORLEIFSSONAR ehf
STRANDGÖTU 11 220 HAFNARFIRÐI
SÍMI 555-4255 FAX 565-2875
E-mail taeknithjonusta@islandia.is
kt: 440693-2539