



GLUGGAR OG HURÐIR JARÐHÆÐ.

SVÖLUÁS 1 HAFNARFIRÐI.

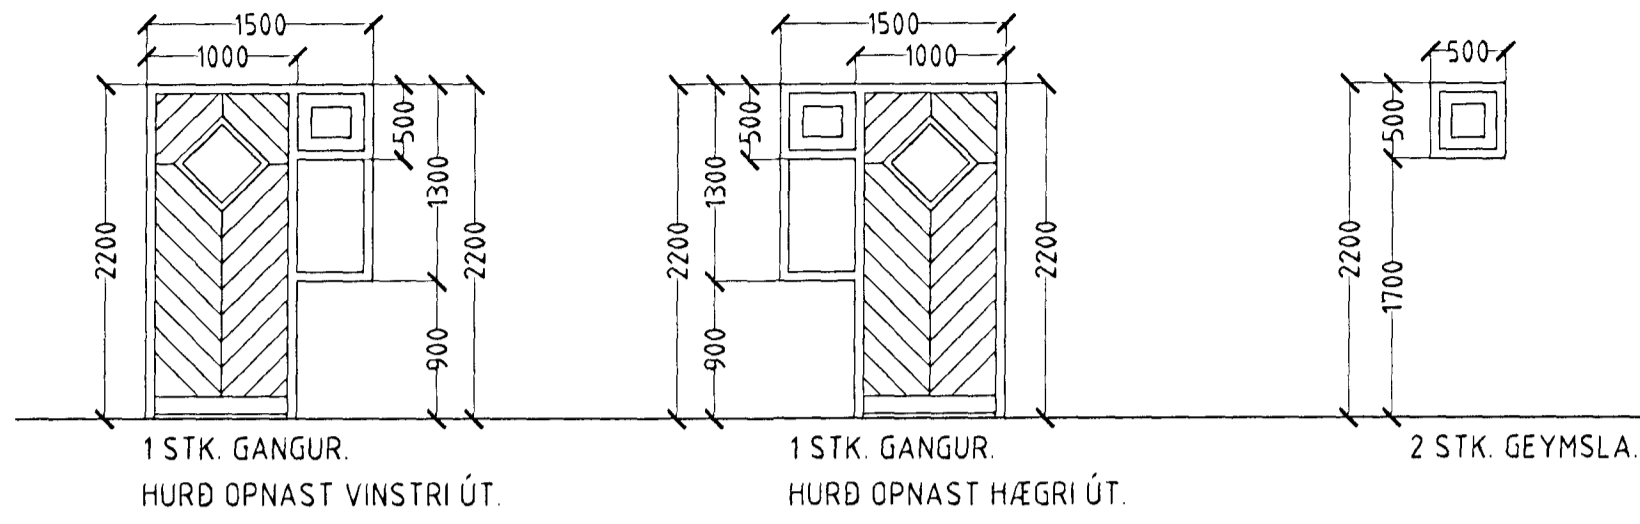


JARÐHÆÐ FJÖLDI 4 STK.

GLUGGAR OG HURÐIR 1 HÆÐ

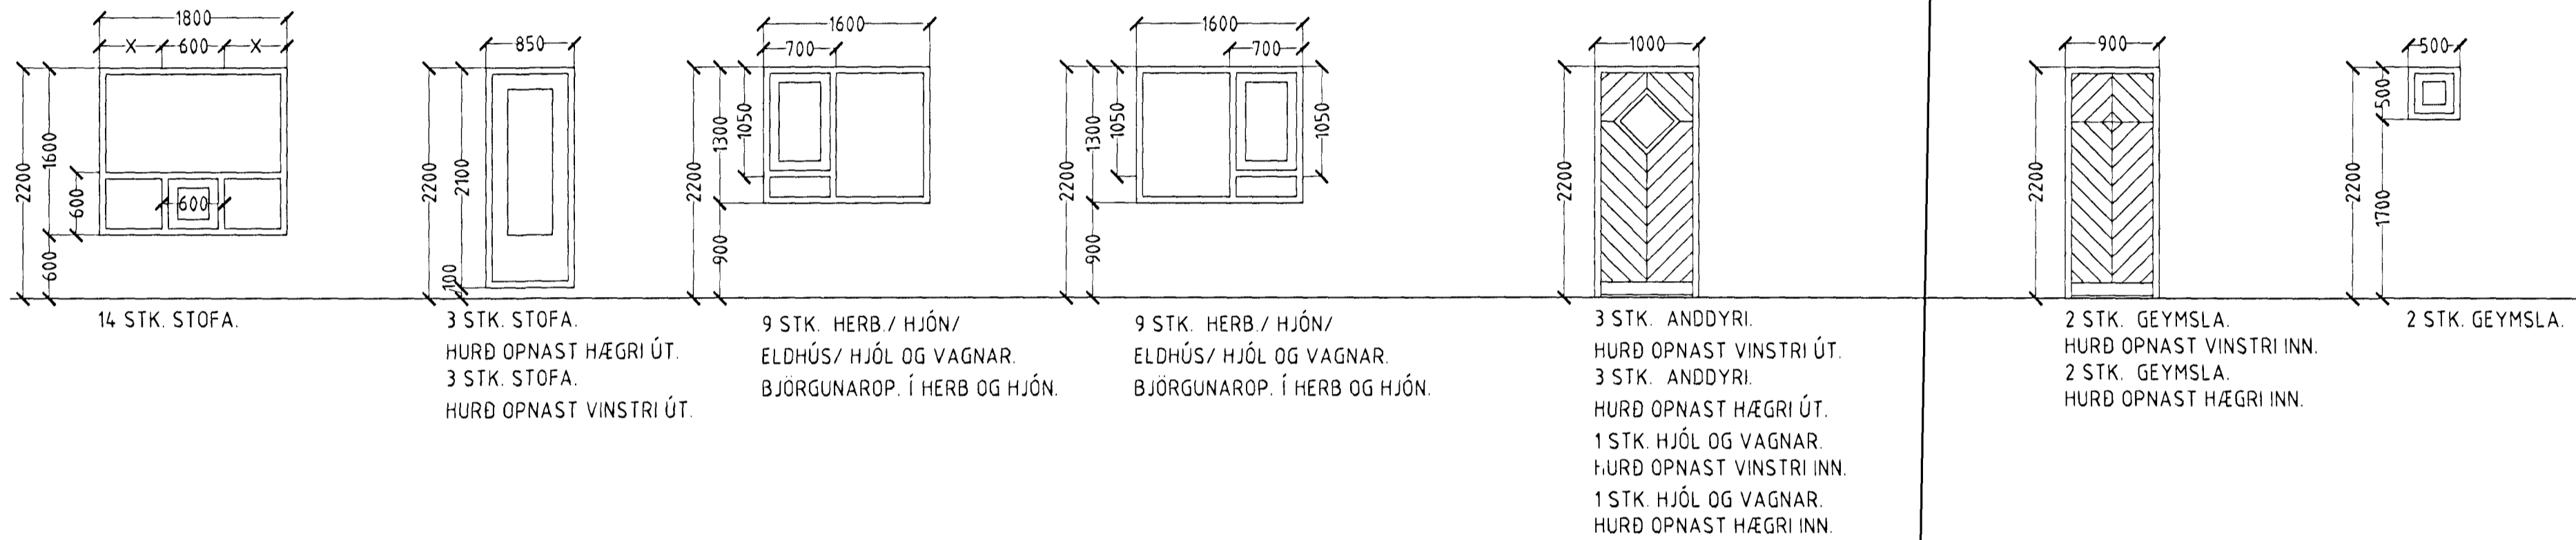

1 HÆÐ FJÖLDI 62 STK.

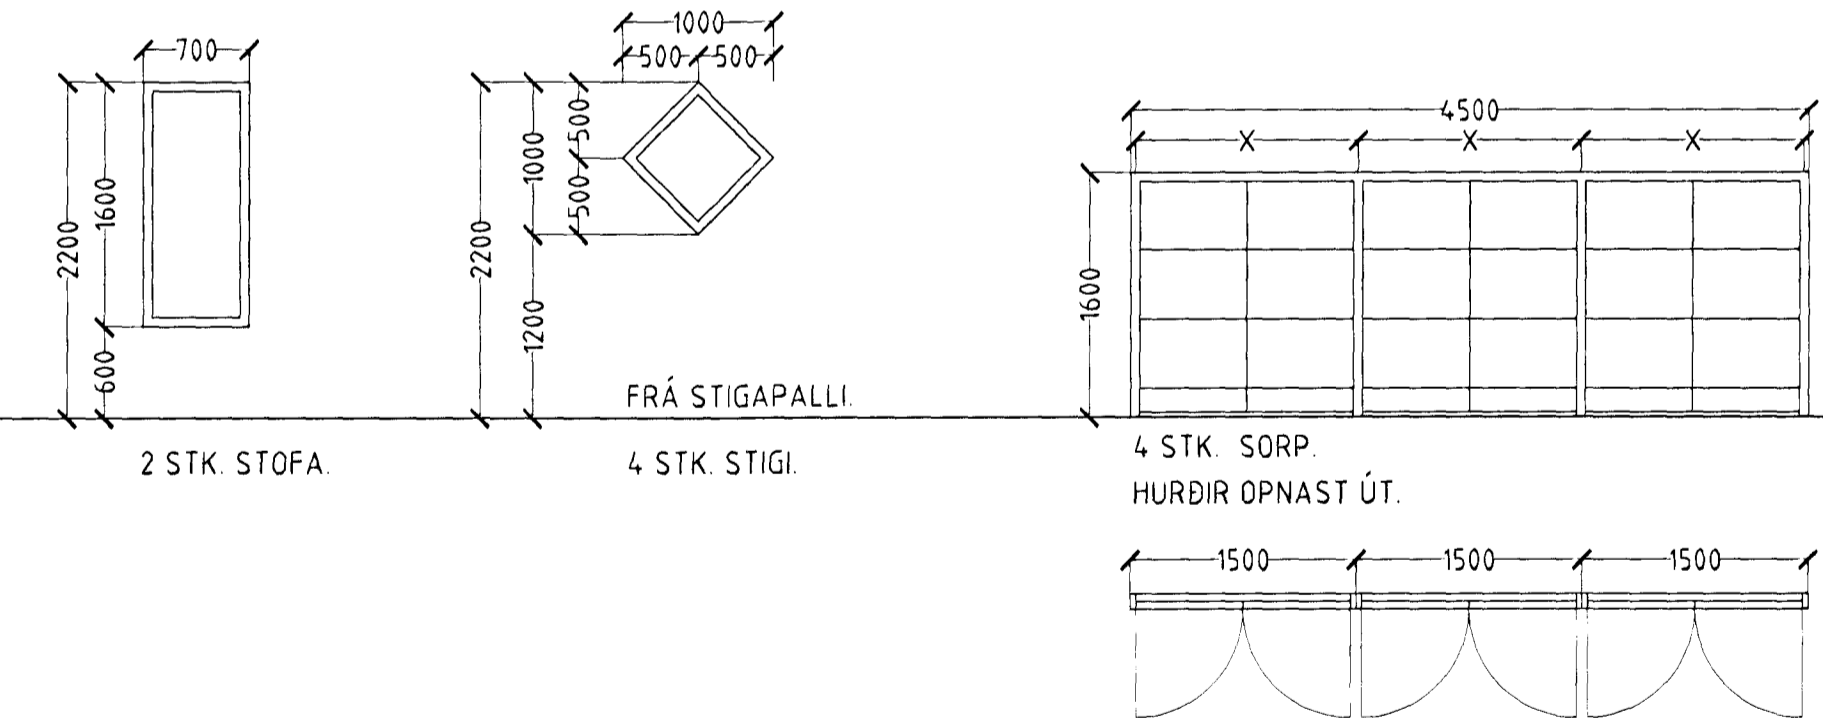

Byggingafræðingur  
 30 MAI 2002  
 VG

SVÖLUÁS 1 HAFNARFIRÐI.

Sigurður Þorvarðarson byggingafræðingur bfl.  
 Teiknistofan Strandgötu 11 220 Hafnarfirði.  
 Sími: 5651510. Netfang: teiknistofan@islandia.is  
 STH. teiknistofan ehf. kt. 510298-2769. Kt. aðalhönnuðar: 141250-4189.

Skýringar:	Séruppráttur.
Teikning:	Gluggar og hurðir.
Mælikvæði:	1: 50. Dagsetning: 15. ágúst 2001.
Undirskrift:	27/10/02 VG p
Blað nr:	7 af 8.
Breytt:	

ATH!  
 ÖLL MÁL ATHUGIST OG MÆLIST Á STAÐNUM  
 ÁÐUR EN SMÍÐI HEFST.