SVÖLUÁS 1 HAFNARFIRÐI.

Samþykkt þann
24 MAI 2002
Byggingafulltrúinn í Hafnarfirði
F.h. Kristján Þórarinsson

KÞ

Byggingarfulltrúi samþykkir erindið.
24 MARS 2002
Bent skal á að samþykkt þessi verður ekki virk, fyrr en eftir skráningu eignaskiptayfirlýsingarinnar hjá Fasteignamati ríkisins og þinglýsingu hennar.

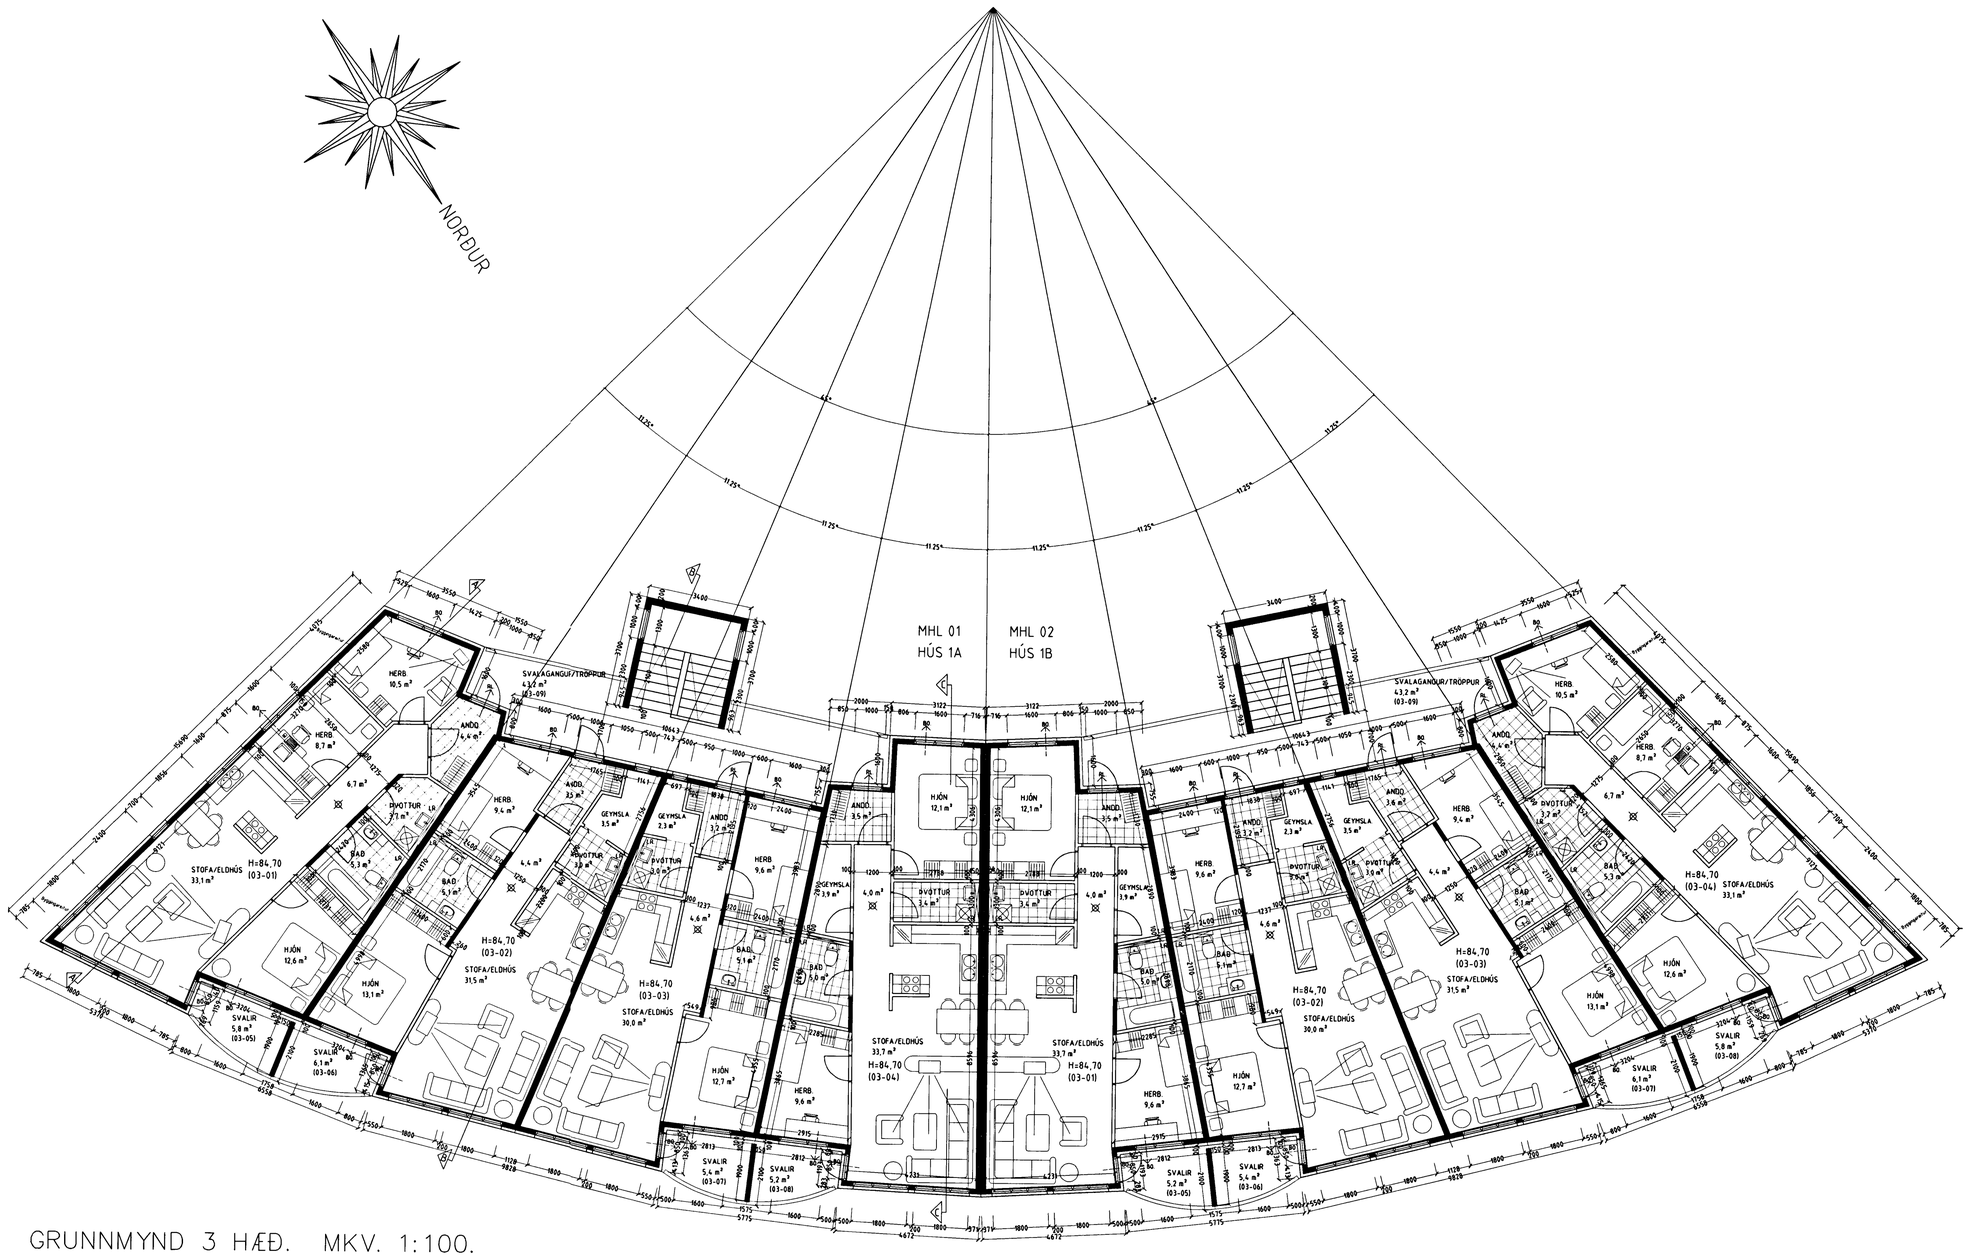

GRUNNMYND 3 HÆÐ. MKV. 1:100.

Varðandi frekari málsetningar, sjá sérteikningar aðalhönnuðar í mkv. 1:50.
Séruppdrættir skulu unnir þegar aðaluppdrættir hafa verið samþykktir af byggingaryfirvöldum.

SVÖLUÁS 1 HAFNARFIRÐI.

Sigurður Þorvarðarson byggingafræðingur bfí.
Teiknistofan Strandgötu 11 220 Hafnarfirði.
Sími: 5651510. Netfang: teiknistofan@islandia.is
STH. teiknistofan ehf. kt. 510298-2769. Kt. aðalhönnuðar: 141250-4189.

Skýringar:	Aðaluppdráttur.
Teikning:	Grunnmynd 3 hæð.
Mælikvarði:	1 : 100. Dagsetning: 9 júlí 2001.
Undirskrift:	
Blað nr.: 4 af 7.	
Breytt:	Byggingu breytt úr einum matshluta í tvo matshluta. 07.05.2002.
Breytt:	Svalarhandrið steypt, útlit og innra skipulag lagfært 07.05.2002.
Breytt:	Klæðningu breytt í báruformað litað járn liggjandi 07.05.2002.