


ÚTLIT NORÐURÁUSTUR MKV. 1:100.

G=78,01

G=77,21

G=76,83 G=76,84

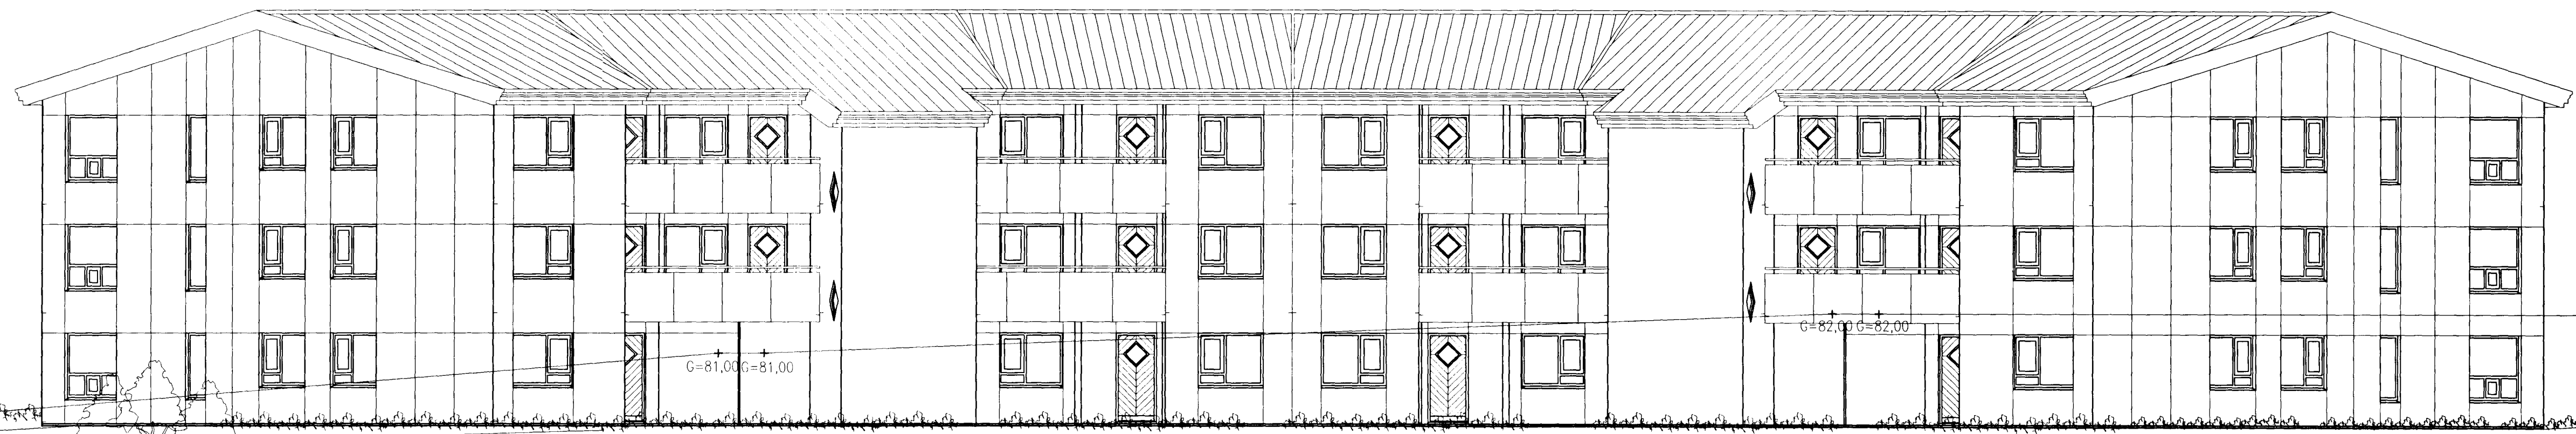

ÚTLIT SUÐURVESTUR MKV. 1:100.

G=81,00 G=81,00

G=82,00 G=82,00

SVÖLUÁS 1 HAFNARFIRÐI.

Sigurður Þorvarðarson byggingafræðingur bfi.
Teiknistofan Strandgötu 11 220 Hafnarfirði.
Sími: 5651510. Netfang: teiknistofan@islandia.is
STH. teiknistofan ehf. kt. 510298-2769. Kf. aðalhönnuðar: 141250-4189.

Skýringar:	Aðaluppdráttur.
Teikning:	Útlitsmyndir.
Mælikvarði:	1:100.
Dagsetning:	9 júlí 2001
Undirskrift:	<i>28/07/01 [Signature]</i>
Blad nr.:	6 af 7.
Breytt:	Útlit lagfært 27.09.2001.