


Gólfhiti 2 hæð. mkv. 1:50.

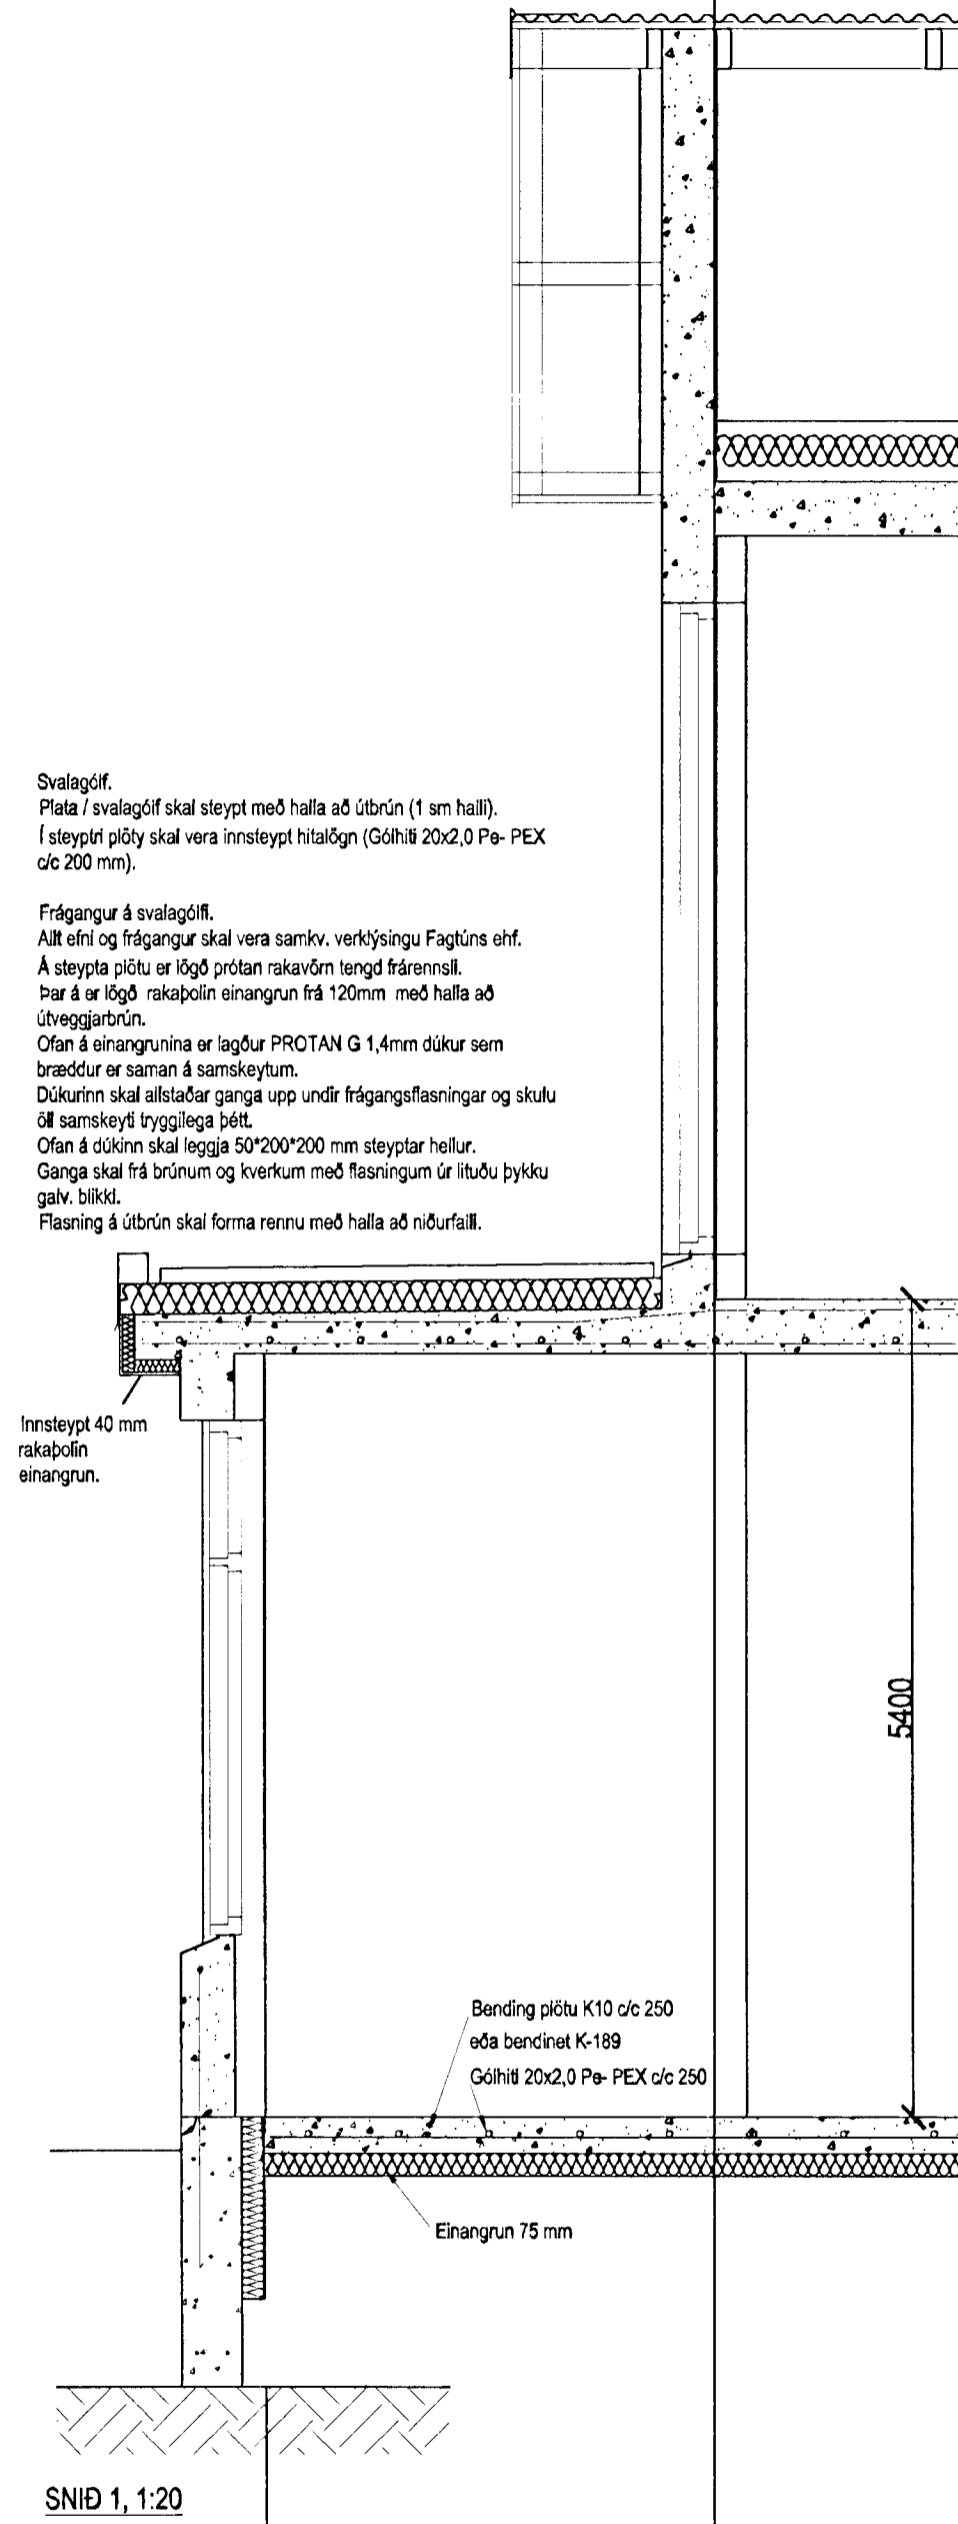

Samþykkt þann
22 NOV. 2001
Byggingafulltrúinn í Hafnarfirði
F.h. Sigurbjartur Halldórsson

Svöluás 22 Hafnarfirði.

Sigurður Þorvarðarson byggingafræðingur bff.
Teiknistofan Strandgötu 11 220 Hafnarfirði.
STH. teiknistofan ehf. kt. 510298-2769. Kt. aðalhönnuðar: 141250-4189.
Sími: 5651510. Netfang: teiknistofan@islandia.is

Skýringar:	Séruppráttur.
Teikning:	2 HÆÐ GÓLFHITI.
Mælikvarði:	mkv. 1:50
Undirskrift:	15/10/01 <i>[Signature]</i>
Blað nr. 5/	Dagsetning: 10 október 2001.
Breytt:	

[Handwritten signature]