




Gólfhiti 1 hæð. mkv. 1:50.

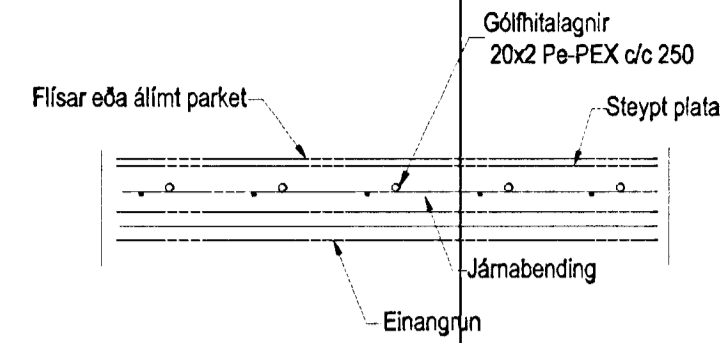

GÓLFHITI SNIÐ, 1:20

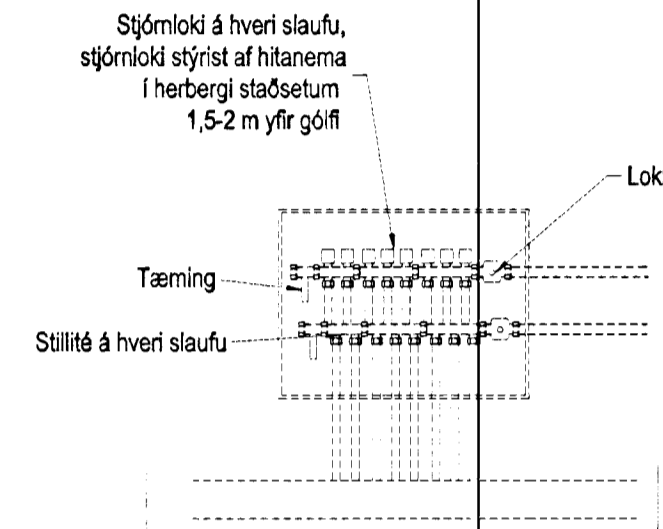

Tengigrind gólfhita

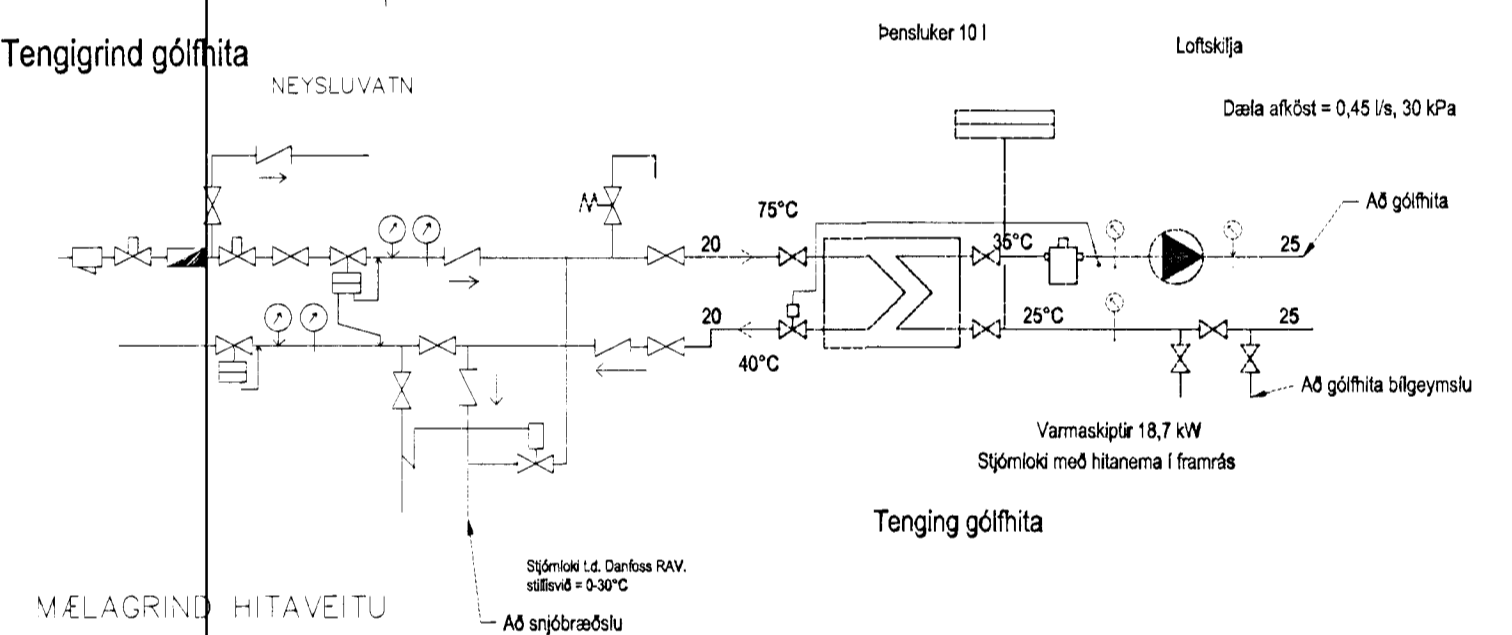

SKÝRINGAR

INNSTEYPTAR GÓLFHITALAGNIR ERU 20x2 Pe-PEX 0,8 MPa, 60°C NOV. 2001
STEYPUHULA YFIR LÖGNUM MIN 30 MM

Sampykkt þann
2. NOV. 2001
Byggingafulltrúinn í Hafnarfirði
E.h. Sigurbjartur Halldórsson

Staðsetning	Hitapörf Kcal/h
Bilgeymsla	2000
Geymsla	780
Þvottur	300
Anddyri	160
V.S.	850
Eldhús/Stofa	3400
1. hæð. samtals:	7590
Bað	660
Geymsla	270
Hjón	1050
Herbergi	650
Fjölskylda	1300
Herbergi	650
2. hæð. samtals:	4580
Samt. =	12170

HA. 15/10/01
[Signature]

Svöluás 22 Hafnarfirði.

Sigurður Þorvarðarson byggingafræðingur bff.
Teiknistofan Strandgötu 11 220 Hafnarfirði.
STH. teiknistofan ehf. kt. 510298-2769. Kt. aðalhönnuðar: 141250-4189.
Sími: 5651510. Netfang: teiknistofan@islandia.is

Skýringar:	Séruppdráttur.
Teikning:	1. HÆÐ. GÓLFHITI.
Mælikvarði:	mkv. 1:50
Undirskrift:	<i>15/10/01 [Signature]</i>
Blað nr. 4/	Dagsetning: 10 október 2001.
Breytt:	