



Ofnar/ lagnir 1 hæð. mkv. 1:50.

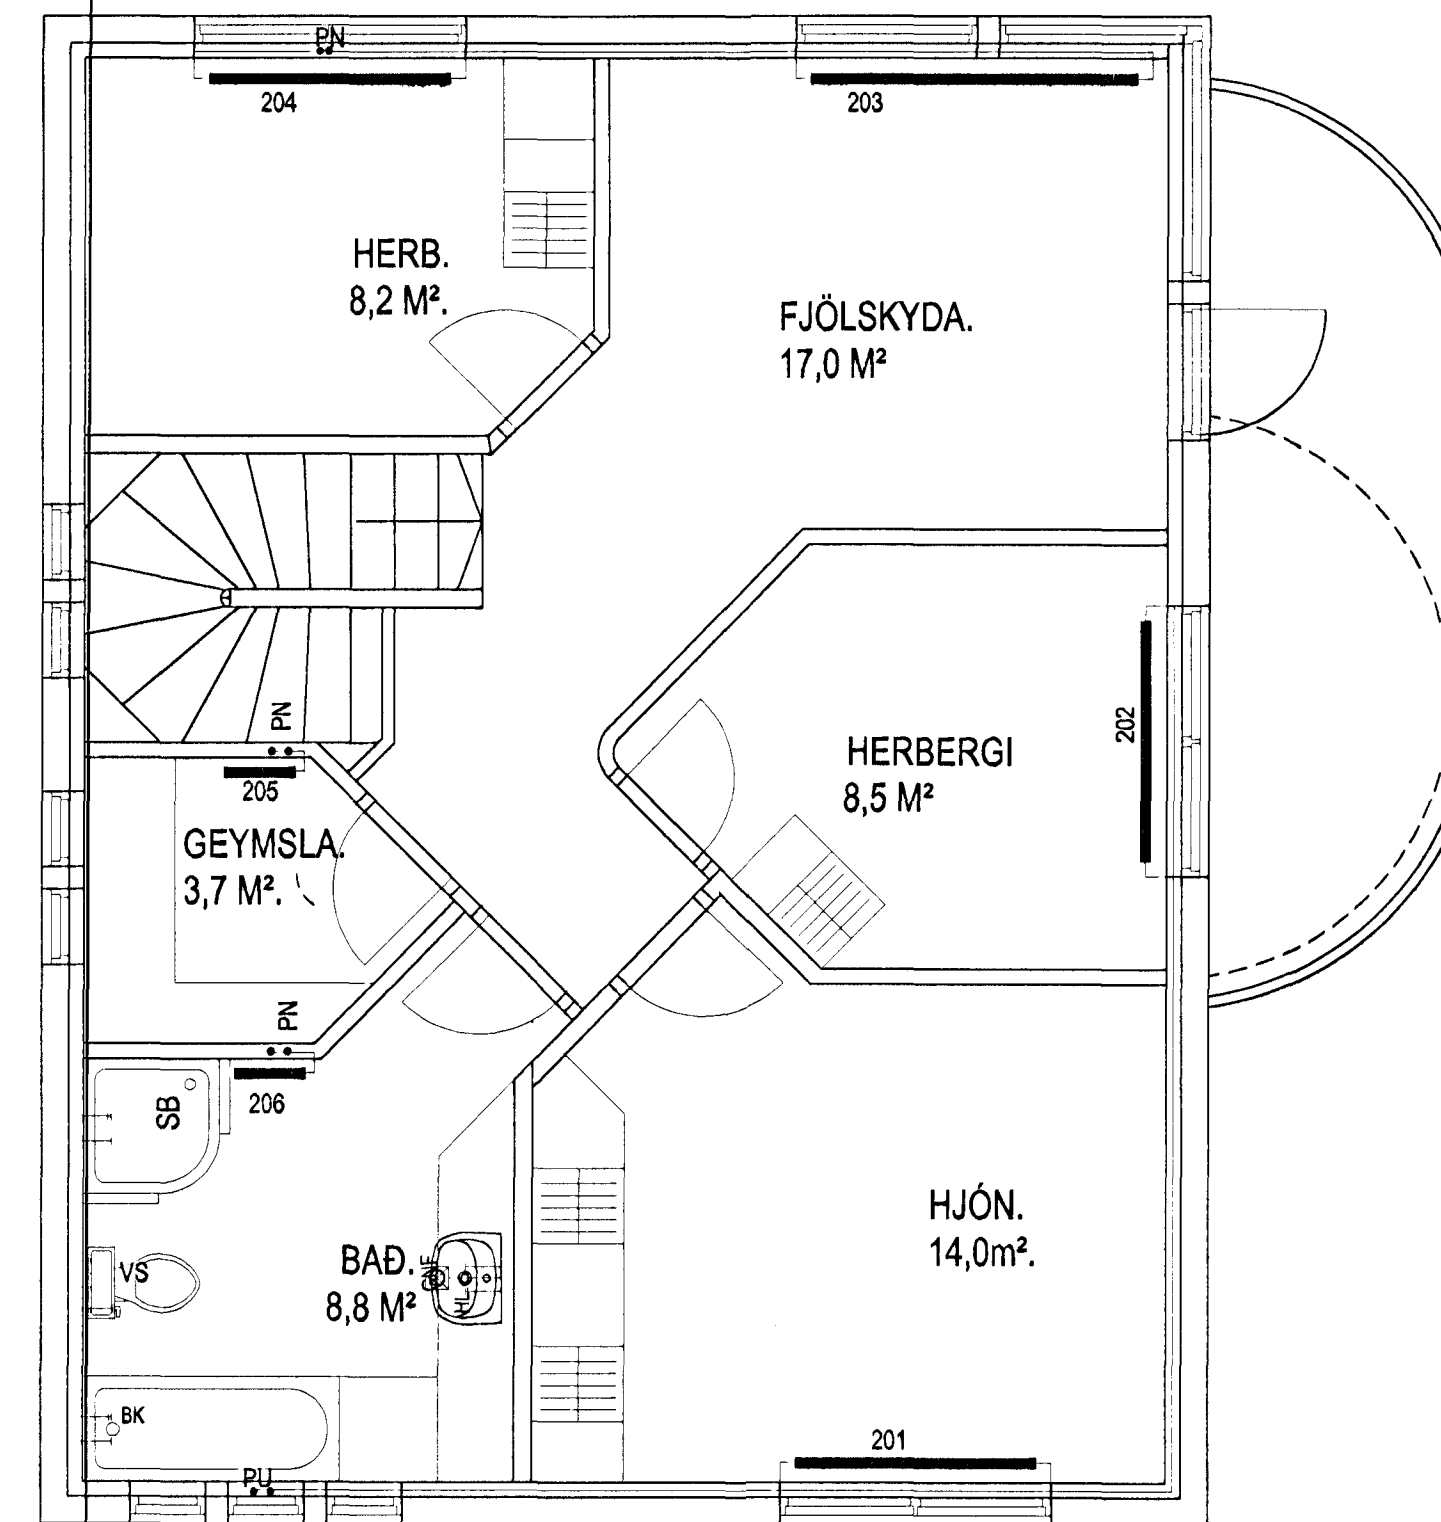

Ofnar/ lagnir 2 hæð. mkv. 1:50.

OFN NR.	STAEUR ERLÍÁS 38.	HITABÖRF OFNS. KCAL/H	MESTA LENGD	MESTA HÆÐ	HITABÖRF RYMIS. KCAL/H	GÓLFHITI. 18*2,0 Pe-PEX LENGD. lm.	Arköst. KCAL/H	SAMTALS OFN OG GÓLFHIT. KCAL/H
	BÍLGEYMSLA				1900	92	1900	1900
101	ANDI	190	400	400	440	14	280	470
102	VS	190	400	400	270	5	100	290
103	STOFA/ELDHÚS	630	1000	600	1180	30	570	1200
104	STOFA/ELDHÚS	700	2400	400	1115	22	415	1115
105	STOFA/ELDHÚS	1800	3400	400	2230	50	800	2600
106	ÞVOTTUR	290	400	600	400	6	110	400
107	GEYMSLA	600	1400	600	1100	30	570	1170
201	HJÓN	910	1500	600	1240	24	400	1310
202	HERB	640	1500	600	800	14	240	880
203	FJÖLSKYLDA	1050	2100	400	1600	30	570	1620
204	HERB	640	1500	600	800	14	240	880
205	GEYMSLA	250	400	400	360	8	150	400
206	BAD (HANDKLÆÐAOFN)	365			780	22	415	780
	SAMTALS	8255			14215		6760	15015

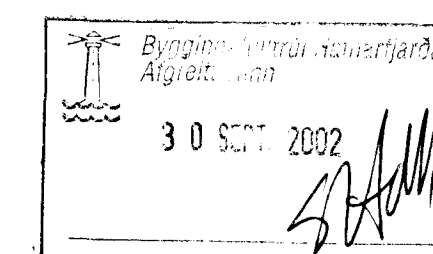

Svöluás 22 Hafnarfirði.

Sigurður Þorvarðarson byggingafræðingur bfi.
Teiknistofan Strandgötu 11 220 Hafnarfirði.

STH, teiknistofan ehf. kt. 510298-2769. Kt. aðalhönnuðar: 141250-4189.
Sími: 5651510. Netfang: teiknistofan@islandia.is

Skýringar:	Séruppdráttur
Teikning:	Vatns hita og frárennisslagir.
Mælikvarði:	mkv. 1:50.
Undirskrift:	<i>[Signature]</i>
Blað nr: 6 / 4 /	Dagsetning: 10 október 2001.
Breytt:	

[Handwritten signature]