


# SVÖLUÁS 22 OG 24 HAFNARFIRÐI.

NORÐUR

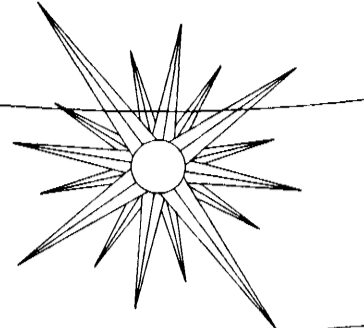


Samþykkt þann

06 JULI 2001

Byggingafræðingur í Hafnarfirði  
F.h. Krísseyri Þórarinnsson

*RP*

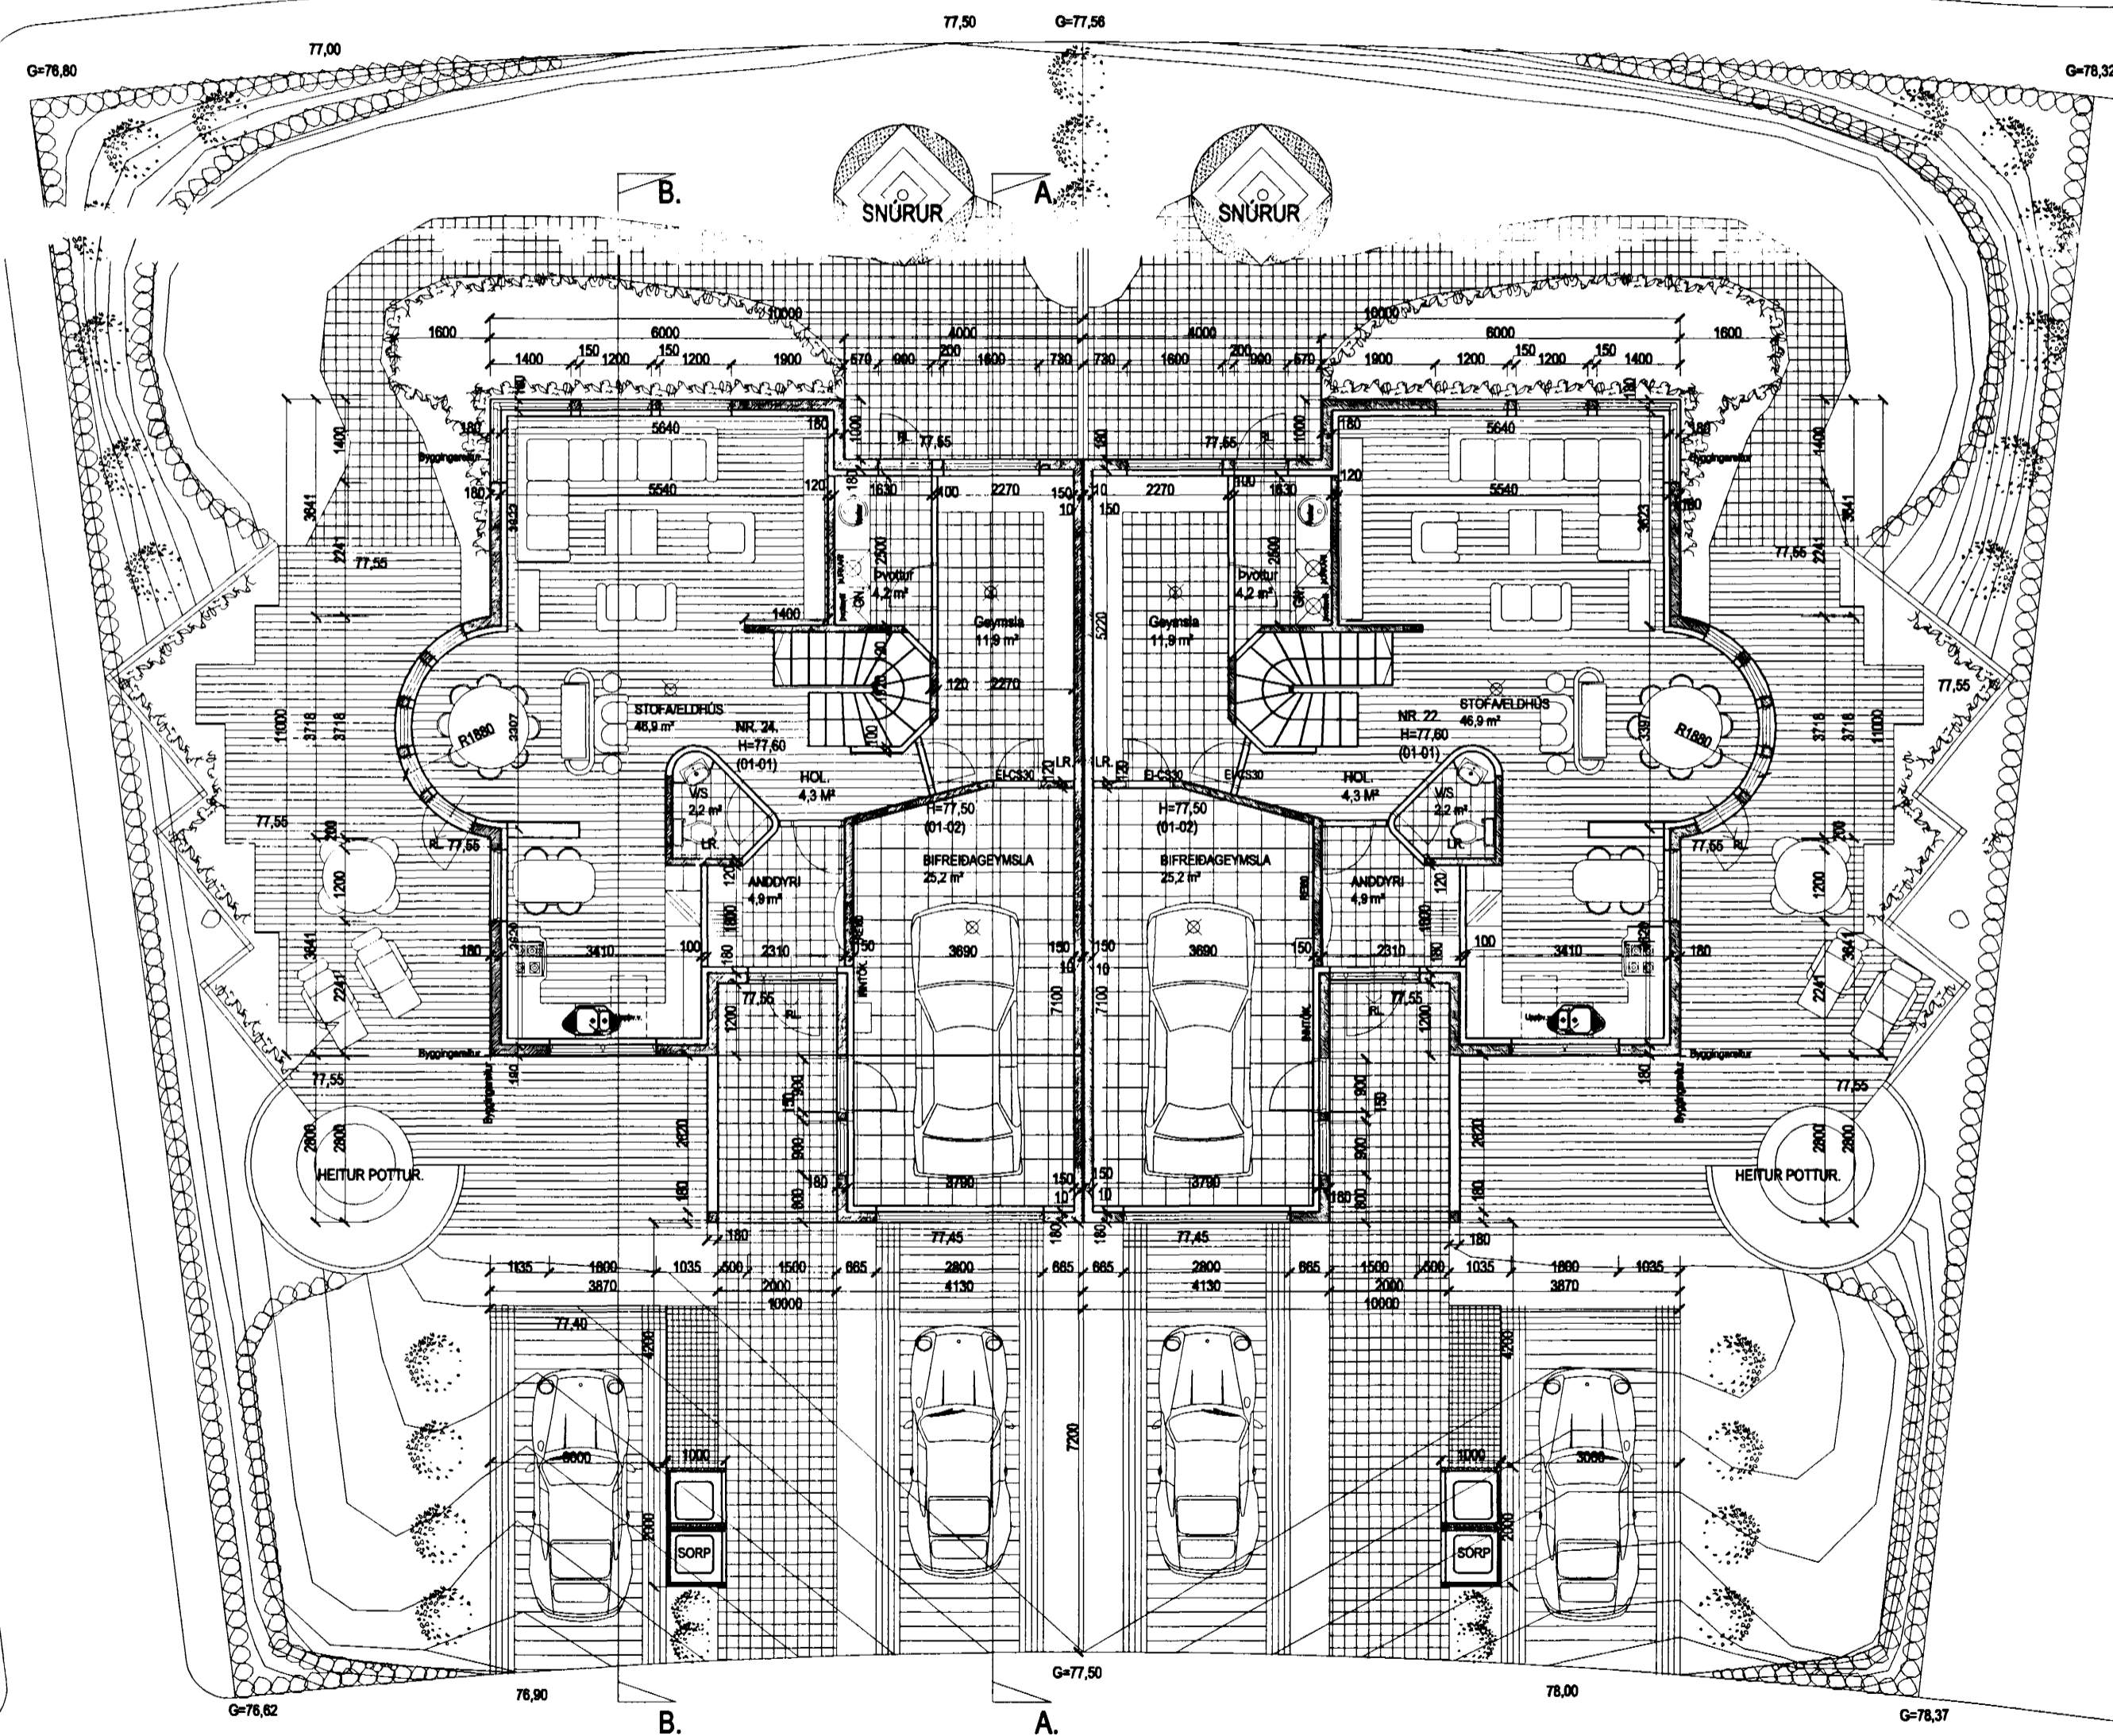

### Skýringar vegna eldvama:

- BO. tákna björgunarop, samkv. reglugerð um brunavarnir og brunamál.
- Tákna rýmingarleið, samkv. reglugerð um brunavarnir og brunamál.
- ⊗ Reykskynjari, staðsetjst samkv. teikningu.

Í VERÐI ER HEITUR POTTUR AF VIÐURKENDRI GERÐ.  
GANGA SKAL FRÁ ÖLLUM BÚNABI POTTANNA SAMRÆMI VIÐ GILDANDI LÖG OG REGLUGERÐIR.  
TIL ÖRYGGIS SKAL VERA BARNA HELT LOK Á POTTUNUM.

Varðandi frekari málsetningar, sjá sérteikningar aðalhönnuðar í mkv. 1:50.  
Séruppdrættir skulu unnir þegar aðaluppdrættir hafa verið samþykktir af byggingaryfirvöldum.

## SVÖLUÁS 22 OG 24 HAFNARFIRÐI.

Sigurður Þorvarðarson byggingafræðingur bfl.  
Teiknistofan Strandgötu 11 220 Hafnarfirði.  
STH, teiknistofan ehf. kt. 510298-2769. Kt. aðalhönnuðar: 141250-4189.  
Sími: 5651510. Netfang: teiknistofan@islandia.is

Skýringar:	Aðaluppdráttur.
Teikning:	Grunnmynd 1 hæð.
Mælikvarði:	1 : 100.
Undirskrift:	<i>29/6 01 Crp</i>
Blað nr. 1 af 4.	Dagsetning: 15 júní 2001.
Breytt.	

GRUNNMYND 1 HÆÐ MKV. 1:100.